



PRZEKROJ PODŁOŻNY PRZEZ WJAZD
skala 1:50

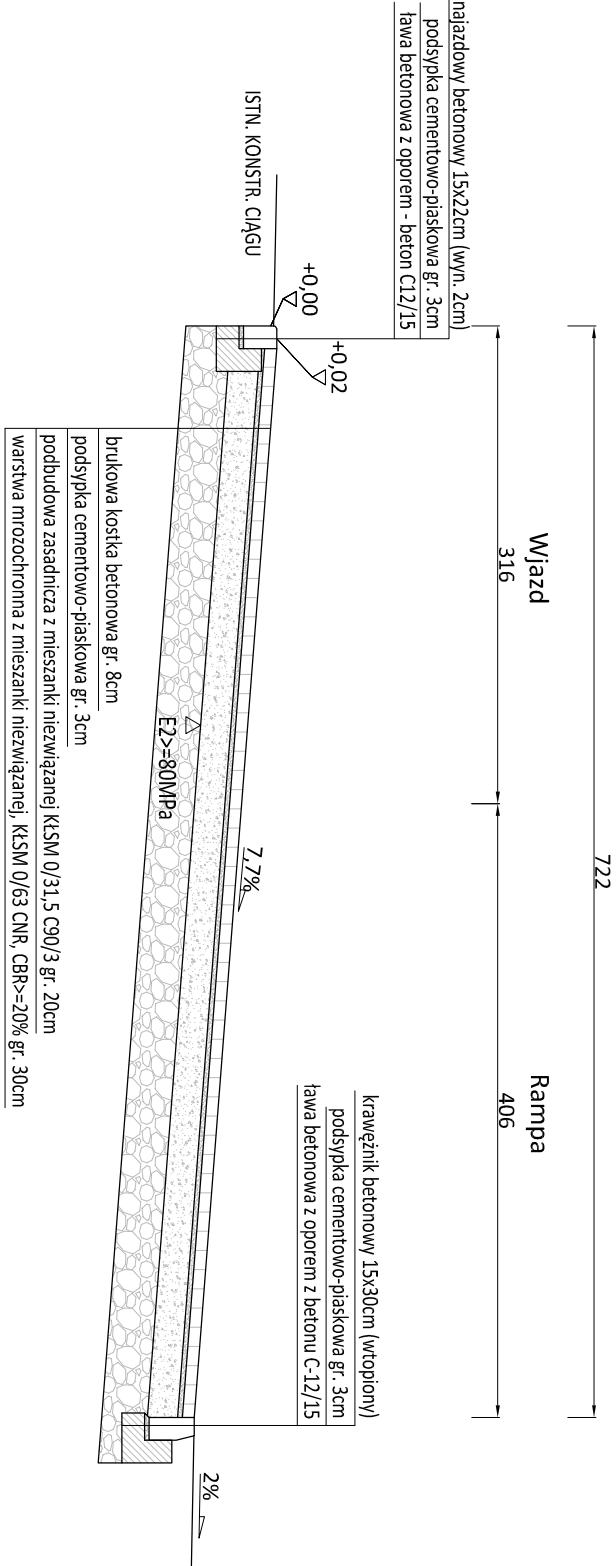

UWAGA!!!
KOLOR, TRYPI SPOSÓB UŁOŻENIA KOSTKI WG PZT

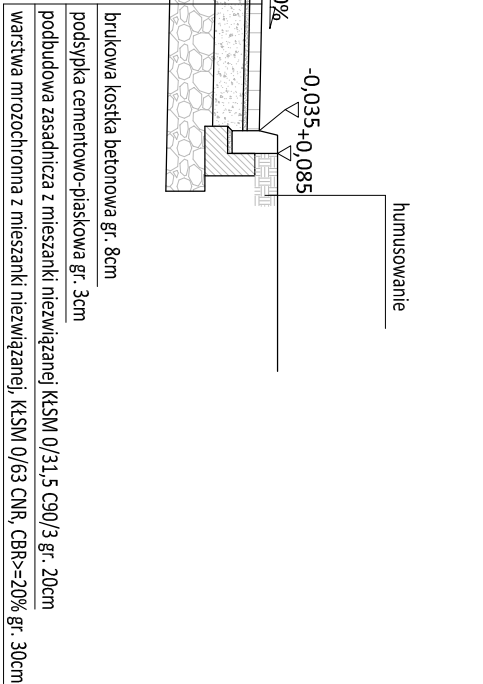

INWESTOR			
AKADEMIA GÓRNICZO - HUTNICZA IM. STANISŁAWA STĄSZICA W KRAKOWIE AL. MICKIEWICZA 30, 30-069 KRAKÓW, TEL. (12) 6173366			
PROJEKTANT			
APACZECH_DULIŃSKI_WRÓBEL AGENCJA PROJEKTOWA * ARCHITEKTURA * SP. Z O.O. UL. WRÓBELSKIEGO 3/2, 31-148 KRAKÓW, TEL. (12) 6310980			
PODPRACOWNIKA			
PROLITECH DAWID KLIMEK BUDOWNICTWO KOMUNIKACYJNE PROJEKTY I NADZORY UL. PROSTA 3, 32-052 RADZISZÓW, KOM. 602 411 801			
TEMAT			
BUDOWA BUDYNKU STUDENCKIEGO CENTRUM KONSTRUKCYJNEGO AGH W KRAKOWIE WRAZ Z MIEJSCAMI POSTOJOWYMI, UKŁADEM KOMUNIKACYJNYM ORAZ WBUDOWANĄ STACJĄ TRANSFORMATOROWĄ,			
NA DZIAŁKACH: CZ. DZIAŁKI 653/44, CZ. DZIAŁKI 653/54, CZ. DZIAŁKI 653/59, OBR. 0004, J. EWIDENCYJNA KROWODRZA			
FAZA			
PROJEKT WYKONAWCZY			
BRANŻA			
DROGI PLACE			
BRANŻA SZCZEGÓLNA			
PROJEKTANT		UPRAWNIENIA/SPECJALNOŚĆ	DATA
MGR INŻ. DAWID KLIMEK		MAP/02080/P00D/10 (SPEC. DROG.)	08.21
SPRAWDZAJĄCY		UPRAWNIENIA/SPECJALNOŚĆ	DATA
MGR INŻ. LUKASZ WYŻYKOWSKI		MAP/02075/PW0D/11 (SPEC. DROG.)	08.21
TEMAT RYSUNKU			
PRZEKROJE TYPOWE			
SK		FAZA	BRANŻA
SCK/PW/DR		NR RYSUNKU	
DATA		SKALA	
SIERPIEŃ 2021		1:50, 1:100	