



TP1 - PRZEKRÓJ POPRZECZNY PRZESZ PLAC MANEWOWY
skala 1:50

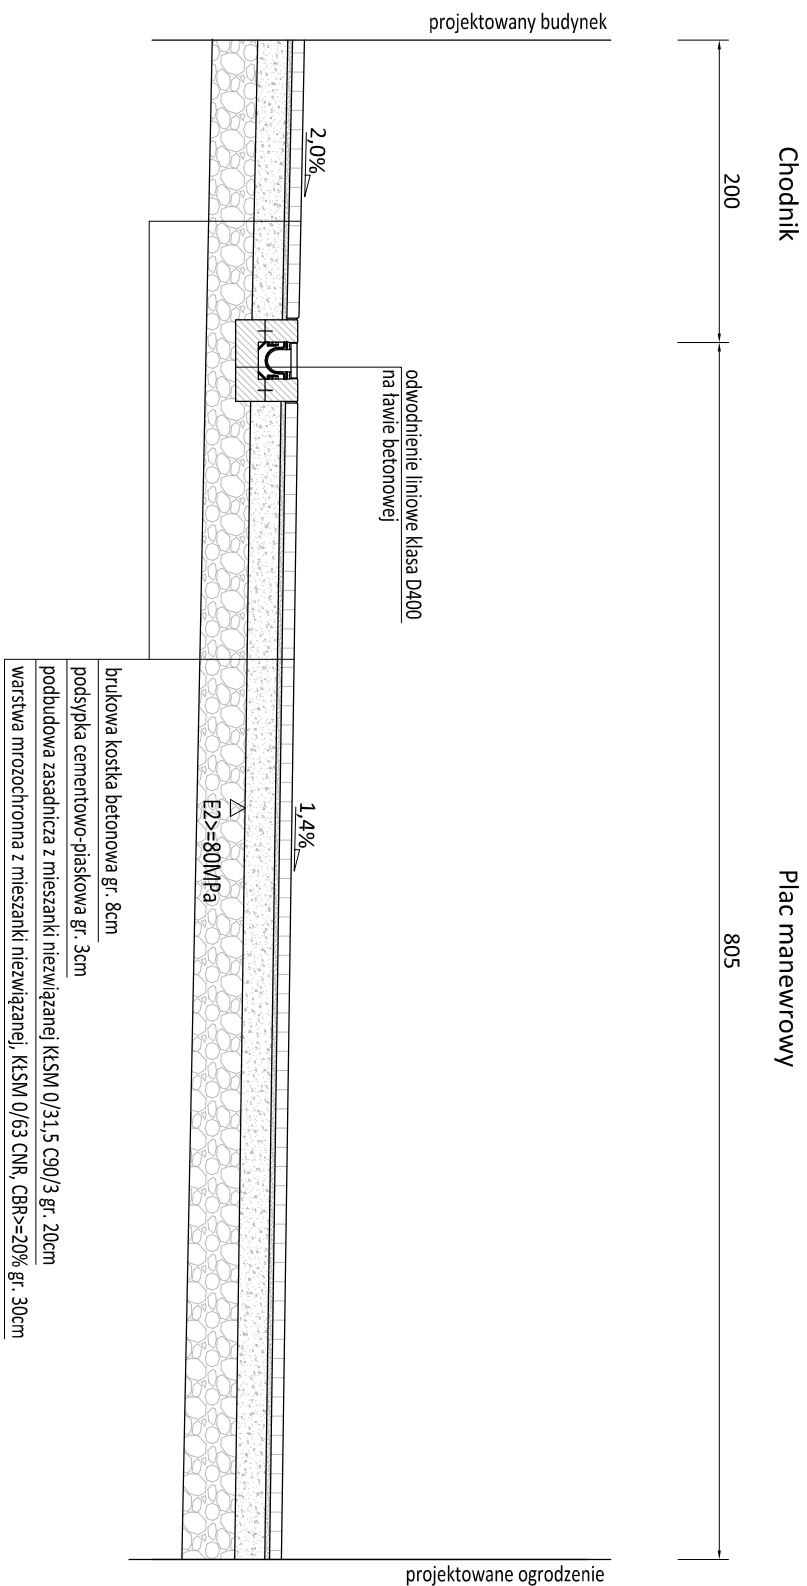


TP2 - PRZEKRÓJ POPRZECZNY PRZEZ MIEJSCA POSTOJOWE
skala 1:50



UWAGA!!!
MIEJSCA POSTOJOWE WYRÓŻNIĆ KOŁORYSTYCZNIE
UWAGA!!!
KOLOR, TYP I SPOSÓB UŁOŻENIA KOSTKI WG PZT

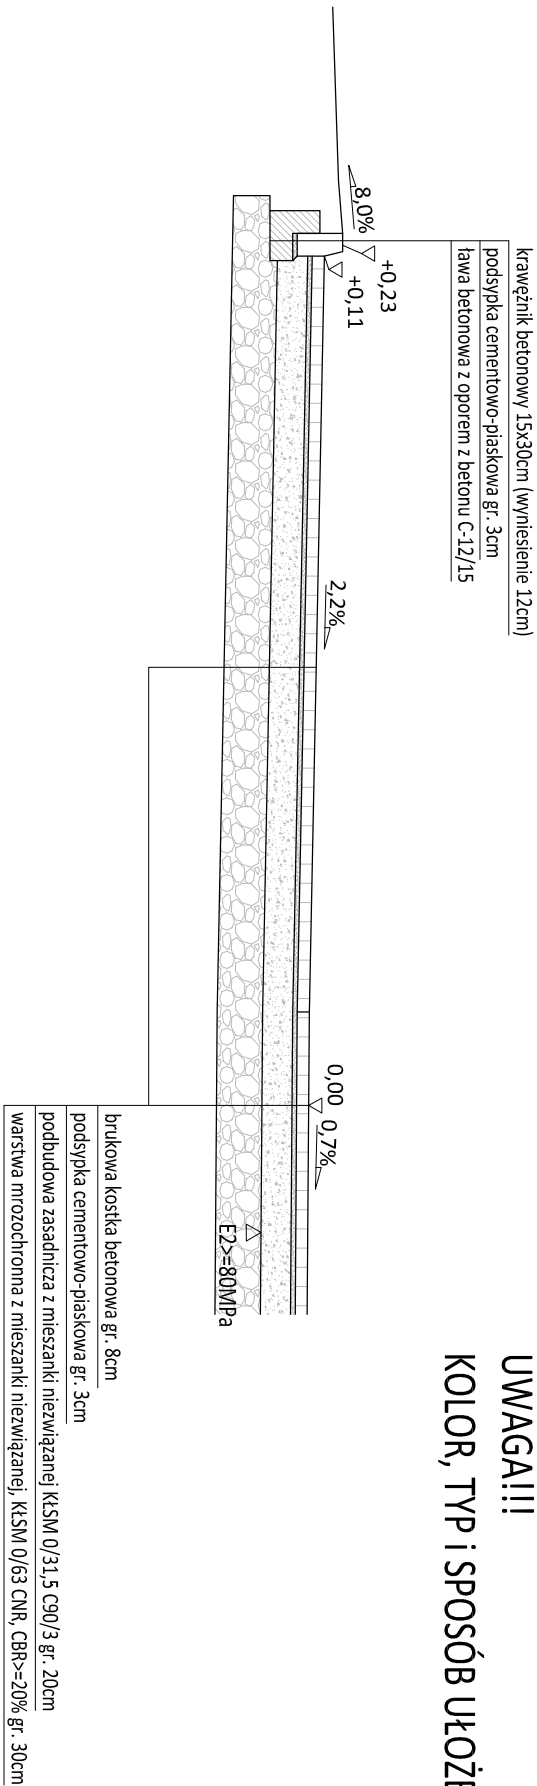

SZCZEGÓŁ POSADOWIENIA KRAWĘŻNIKA
SKALA 1:25

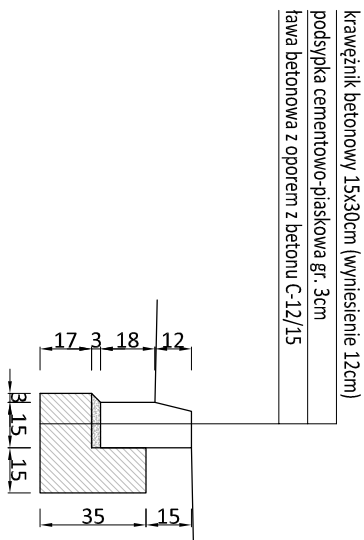

INWESTOR			
AKADEMIA GÓRNICZO - HUTNICZA IM. STANISŁAWA STĄSZICA W KRAKOWIE AL. MICKIEWICZA 30, 30-069 KRAKÓW, TEL. (12) 6173366			
PROJEKTANT		 A.P.A. CZECH_DULIŃSKI_WRÓBEL AGENCJA PROJEKTOWA * ARCHITEKTURA * SP. Z O.O. UL. WRÓBELSKIEGO 3/2, 31-148 KRAKÓW, TEL. (12) 6310980	
PODPRACOWNIKA		PROLITECH DAWID KLIMEK BUDOWNICTWO KOMUNIKACYJNE PROJEKTY I NADZORY UL. PROSTA 3, 32-052 RADZISZÓW, KOM. 602 411 801	
TEMAT BUDOWA BUDYNKU STUDENCKIEGO CENTRUM KONSTRUKCYJNEGO AGH W KRAKOWIE WRAZ Z MIEJSCAMI POSTOJOWYMI, UKŁADEM KOMUNIKACYJNYM ORAZ WBUDOWANĄ STACJĄ TRANSFORMATOROWĄ,			
NA DZIAŁKACH: CZ. DZIAŁKI 653/44, CZ. DZIAŁKI 653/54, CZ. DZIAŁKI 653/59, OBR. 0004, J. EWIDENCYJNA KROWODRZA			
FAZA PROJEKT WYKONAWCZY			
BRANŻA DROGI PLACE			
BRANŻA SZCZEGÓLNOŚĆ			
PROJEKTANT	UPRAWNIENIA/SPECJALNOŚĆ	DATA	
MGR INŻ. DAWID KLIMEK	MAP/02080/P00D/10 (SPEC. DRÓG.)	08.21	
SPRAWDZAJĄCY	UPRAWNIENIA/SPECJALNOŚĆ	DATA	
MGR INŻ. LUKASZ WYŻYKOWSKI	MAP/02075/PW0D/11 (SPEC. DRÓG.)	08.21	
TEMAT RYSUNKU PRZEKROJE TYPOWE			
SK	FAZA	BRANŻA	NR RYSUNKU
SCK/PW/DR			4.2
DATA	SIERPIEŃ 2021		SKALA 1:50