



TP3 - PRZĘKROJ POPRZECZNY PRZĘZ CHODNIK

skala 1:50

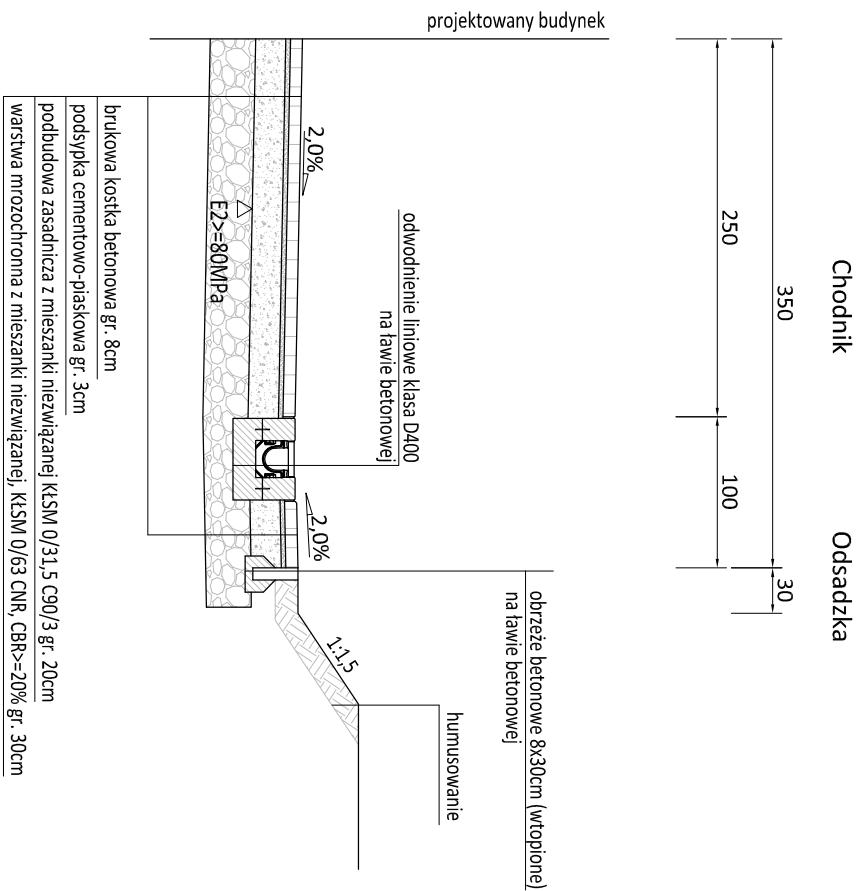


TP5 - PRZĘKROJ POPRZECZNY PRZĘZ CHODNIK

skala 1:50

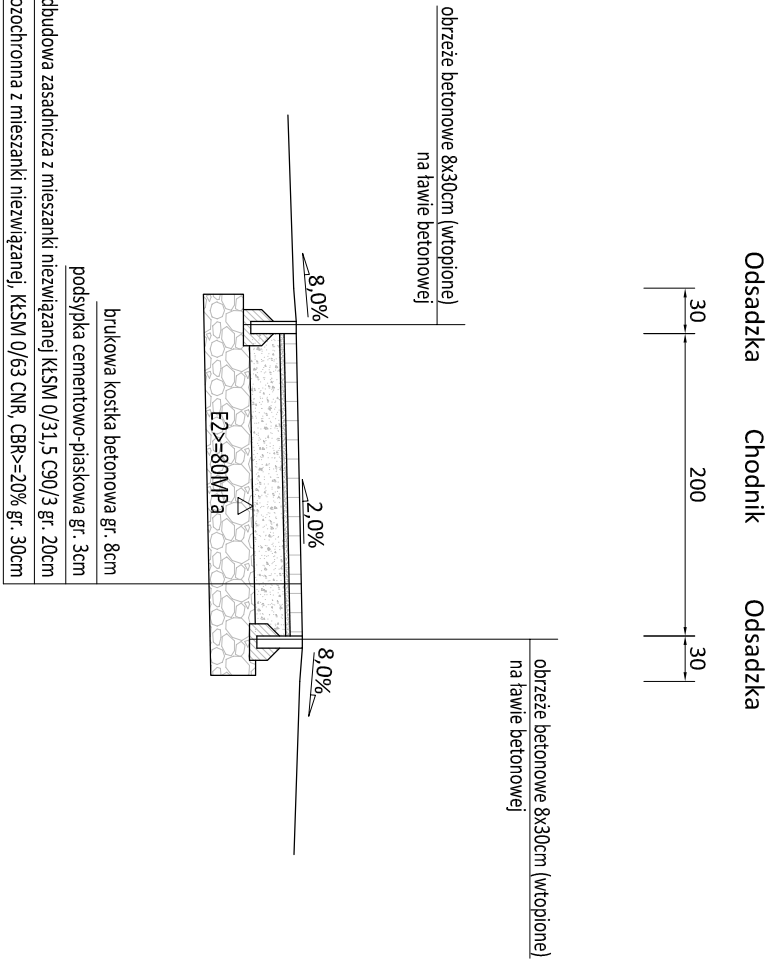


TP4 - PRZĘKROJ POPRZECZNY PRZĘZ CHODNIK

skala 1:50

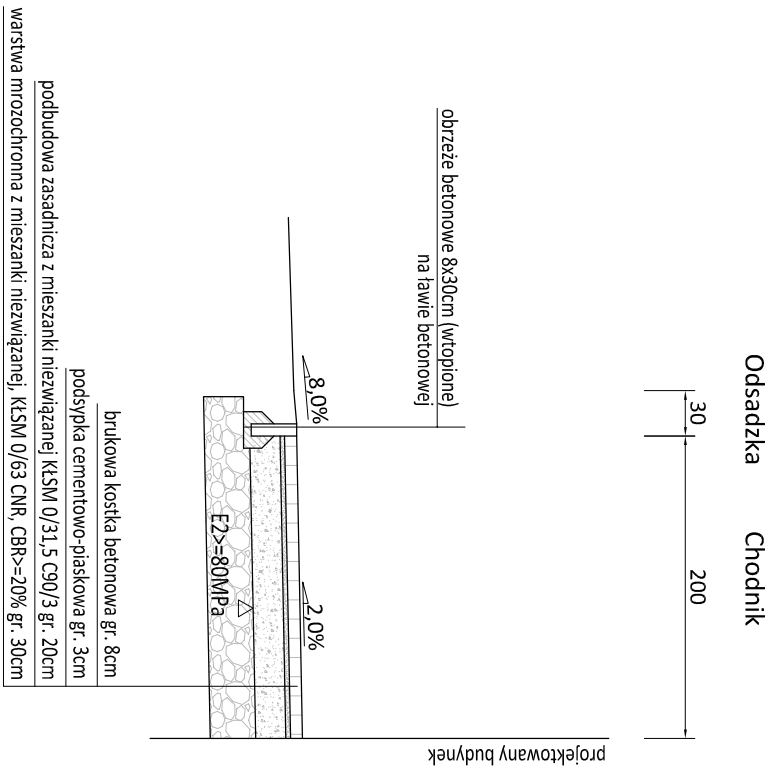

SZCZEGÓŁ POSADOWIENIA OBRZEŻA

SKALA 1:25

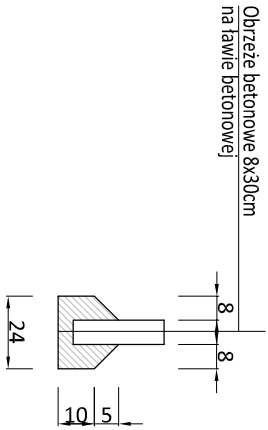

UWAGA!!!

KOLOR, TYP I SPOSÓB UŁOŻENIA KOSTKI WG PZT

INWESTOR				AKADEMIA GÓRNICZO - HUTNICZA IM. STANISŁAWA STASZICA W KRAKOWIE AL. MICKIEWICZA 30, 30-059 KRAKÓW, TEL. (12) 6173366			
PROJEKTANT				 A P A C Z E C H _ D U Ł I Ń S K I _ W R Ó B E Ł AGENCJA PROJEKTOWA "ARCHITEKTURA" SP. Z O. O. UL. WROBLEWSKIEGO 32, 31-148 KRAKÓW, TEL. (12) 6310960			
PODLYKOWNICA				PROJTECH DAWID KLIMEK BUDOWNICTWO KOMUNIKACYJNE PROJEKTY I NADZORY UL. PROSTA 3, 32-062 RADZISZÓW, KOM. 602 411 801			
TEMAT				BUDOWA BUDYNKU STUDENCKIEGO CENTRUM KONSTRUKCYJNEGO AGH W KRAKOWIE WRAZ Z MIEJSCAMI POSTOJOWYMI, UKŁADEM KOMUNIKACYJNYM ORAZ WBUDOWANĄ STACJĄ TRANSFORMATOROWĄ,			
FAZA				NA DZIAŁKACH: CZ. DZIAŁKI 653/44, CZ. DZIAŁKI 653/54, CZ. DZIAŁKI 653/59, OBR. 0004, J. EWIDENCYJNA KROWODRZA			
PROJEKT WYKONAWCZY							
BRANŻA				DROGI PLACE			
BRANŻA SZCZEGÓLOWA							
PROJEKTANT		UPRAWNIENIA/SPECJALNOŚĆ		DATA			
MGR INŻ. DAWID KLIMEK		MAP/0280/P000/10 (SPEC. DROC.)		08.21			
SPRAWDZAJĄCY		UPRAWNIENIA/SPECJALNOŚĆ		DATA			
MGR INŻ. ŁUKASZ WYŻYKOWSKI		MAP/0275/PW00/11 (SPEC. DROC.)		08.21			
TEMAT RYSUNKU							
PRZĘKROJE TYPOWE							
SK		FAZA		BRANŻA		NR RYSUNKU	
SCK/PW/DR						4.3	
DATA		SIERPIEŃ 2021		SKALA		1:50	