


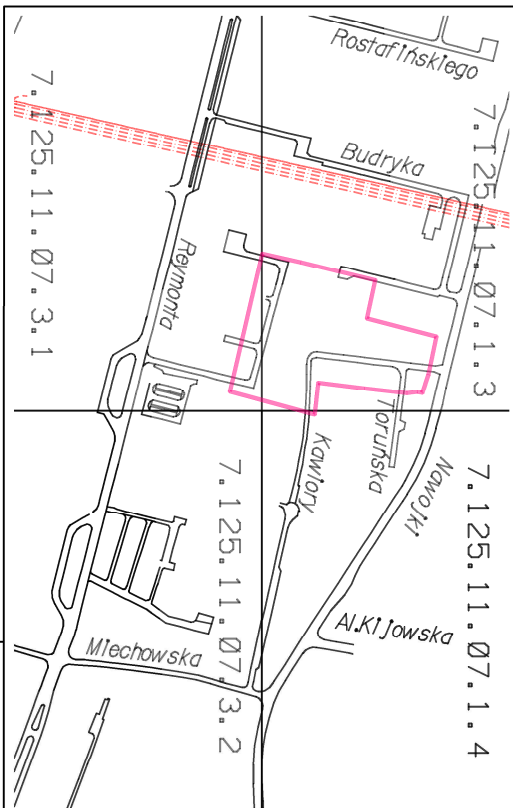

Nie wyklucza się istnienia w terenie innych nie wykazanych na niniejszej mapie urządzeń podziemnych, które nie były zgłoszone do inwentaryzacji powykonywcei. Mapa zawiera projekty ubrojenia terenu uzgodnione w ZUP.		ident.zgłoszenia prac GD-13.6640.865.2021		Nr ks.rob.: 006/2021	
MAPA DO CELÓW PROJEKTOWYCH		SEKCJA : 7.125.11.07.1.3		SKALA 1:500	
woj: młopolskie m. KRAKÓW		12602_9.0004, Krowodrza		OŚWIADCZENIE WYKONAWCY PRAC	
Nr ident. jedn. w obrębie Nazwa jedn. ewid.		GD-13.6640.865.2021		Oświadczam, że niniejsza mapa została opracowana w wyniku prac geodezyjnych objętych zgłoszeniem w Głównym Urzędzie Dokumentacji Geodezyjnej i Kartograficznej w Krakowie pod numerem:	
PRZEDMIOT AKTUALIZACJI: Teren kampusu AGH przy ul.Kawiory 40 działki: 653/44,653/59.		Układ współrz.: "2000" Układ wysokości: PL-EVRF2007-NH		W wykonaniu prac: Usługi Geodezyjne POMIAR Jacek Chyła	
		P.1261.2021.1461		mgr inż. Jacek Chyła, uprawnienia zawodowe nr 9738 W dniu 2021-02-18 operator techniczny uzyskał pozytywny wynik weryfikacji i został przyzjęty do P.Z.G.i.k. pod numerem:	
		Jestem świadomy odpowiedzialności karnej za złożenie fałszywego oświadczenia. Niniejsze oświadczenie jest równoważne z uwierzytelnieniem dokumentów opracowanych na podstawie wykonanych prac geodezyjnych na potrzeby postawionych administracyjnych postawów sądowych lub czynności cywilnoprawnych. P.U.2020-02-18-052 z 19 listopada 2020-04-12, ust.56,56,56 Kraków dnia 2021-02-18.			

Mapa opracowana na podstawie danych numerycznej mapy zasadniczej, numerycznej mapy ewidencyjnej i budynków oraz pomiaru uzupełniającego.

Usługi Geodezyjne
POMIAR Jacek Chyła
30-624 Kraków, ul. Malborska 110
REGON: 121262203 NIP: 6791951308
tel: +48 605245165 e-mail: pomiara@gmail.com
Nr robót: 006/2021
DATA: 18.01.2021

GEODETA UPRAWNIONY
Nr upr. zawr. 9738
mgr inż. Jacek Chyła

LEGENDA	
	projektowany budynek
	budynki istniejące
	budynki do wyburzenia
	wg odrębnego opracowania
	węście główne do budynku
	wjazd
	projektowany budynek
	plac manewrowy
	wjazd
	parking
	miejsce gromadzenia odpadów
	chodniki projektowane
	plac projektowane
	zielen niska - trawniki, pow. biologicznie czynna
	miejsca parkingowe
	granica opracowania
	granica decyzji ULCIP
	granice działek
INWESTOR	
AKADEMIA GÓRNICZO - HUTNICZA IM. STANISŁAWA STASZICA W KRAKOWIE AL. MICHEWICZA 30, 30-059 KRAKÓW, TEL. (12) 6173566	
PROJEKTANT	
APA CZECH DULIŃSKI WRÓBEL AGENCJA PROJEKTOWA ARCHITECTURA SP. Z O.O. UL. WROBLEWSKIEGO 32, 31-146 KRAKÓW, TEL. (12) 6510980	
PODOPRACOWNIK	
mgr inż. Jacek Chyła, e-mail: pomiara@gmail.com NIP: 6791951308 REGON: 120774800	
BUDOWA BUDYNKU STUDENCKIEGO CENTRUM KONSTRUKCYJNEGO AGH WRAZ Z MIEJSCAMI POSTOJOWYMI, UKŁADEM KOMUNIKACYJNYMI ORAZ WZBUDOWANĄ STACJĄ TRANSFORMATOROWĄ NA CZĘŚCI DZIAŁEK NR 653/44, 653/54, 653/59 OBR. 4. JEDN. EWID. KROWODRZA, PRZY UL. KAWIORY W KRAKOWIE.	
FZA	
PROJEKT WYKONAWCZY	
BRANŻA	
INSTALACJE GRZEWCZE	
BRANŻA SZCZEGÓLNA	
PROJEKTANT	
mgr inż. Ireneusz Nowak	
WSPÓŁPRACOWNIK	
mgr inż. Sylwia Gielgiewicz	
SPRAWDZĄCY	
mgr inż. Sławomir Swadło	
TEREN	
SCK/PW/G	
1	
DATA	
SIERPIEŃ 2021	
SKALA	
1:500	