


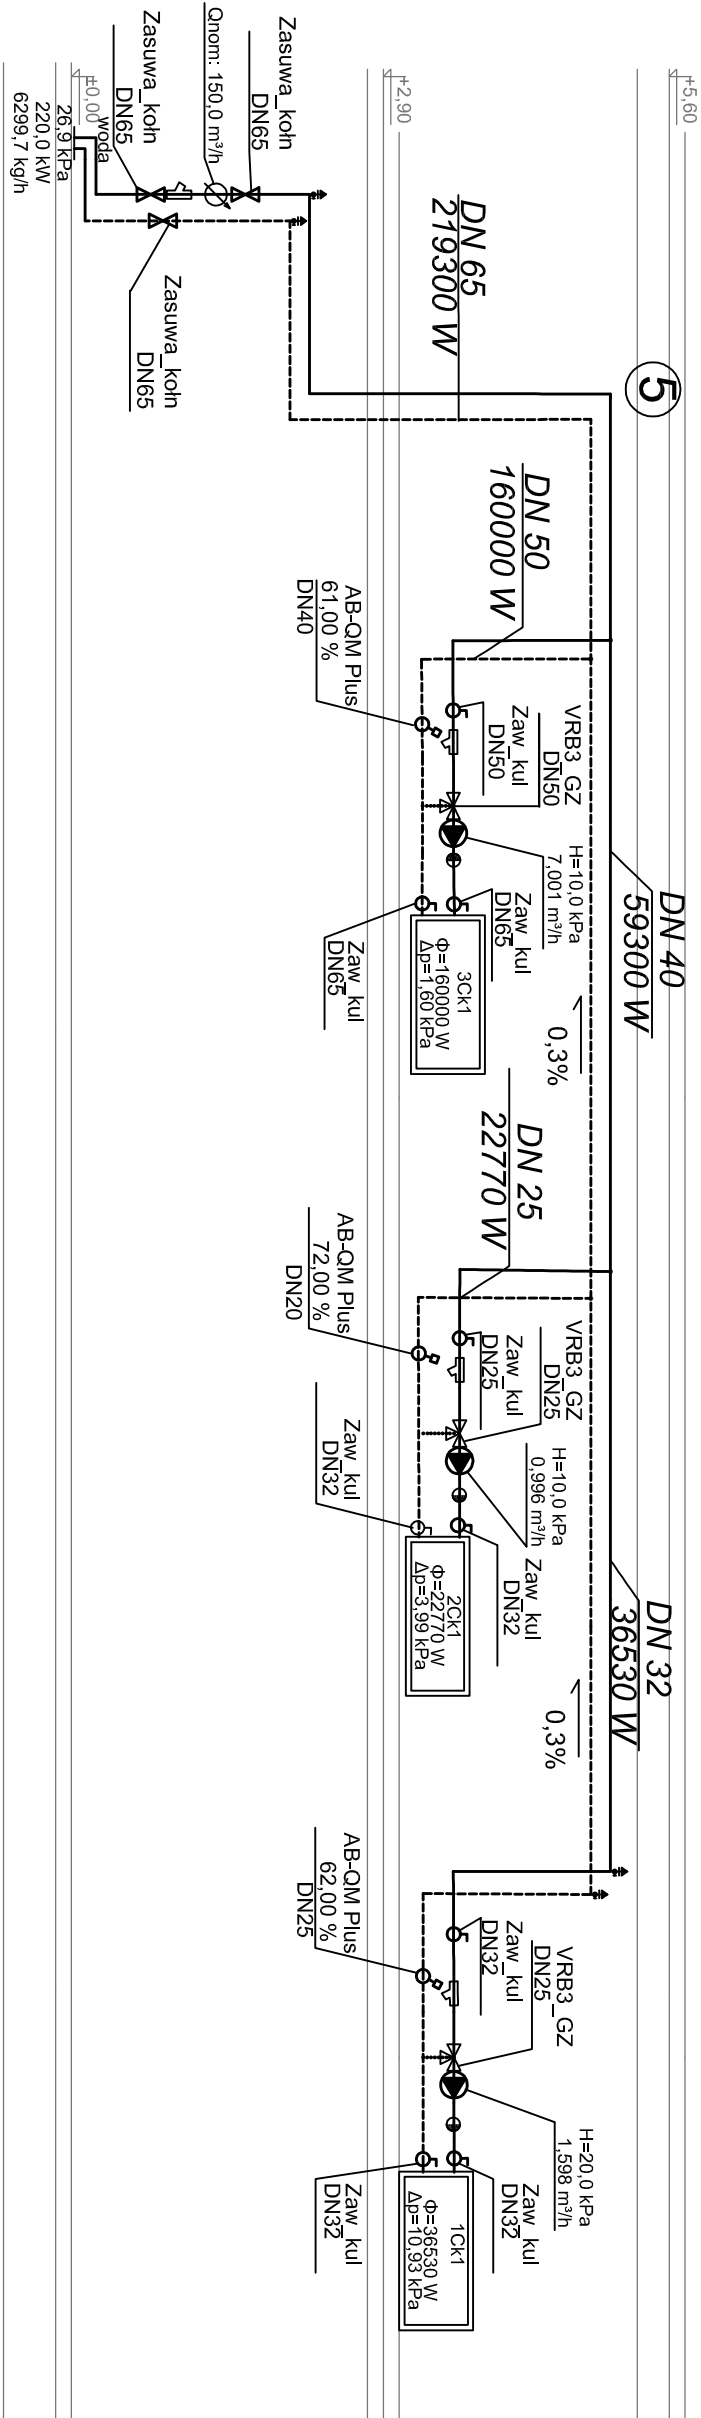

LEGENDA

- przewód powrotny
- przewód zasilający
- 1 pion instalacji centralnego ogrzewania
- zawór kulowy
- filtr
- automatyczny odpowietrznik
- zawór równoważący HERZ Stronax
- zawór równoważący DanfossAB-QM
- pompa
- zawór trójdrogowy
- centrala wentylacyjna
- DN 15 rury stalowe

UWAGI
1. Odpowietrzenie wykonać zgodnie zPN-91/B-02420

AKADEMIA GÓRNICZO - HUTNICZA IMI. STANISŁAWA STASZICA W KRAKOWIE AL. MICKIEWICZA 30, 30-059 KRAKÓW, TEL. (12) 6173366			
➡ AP A CZECH_DULINSKI_WRÓBEL AGENCJA PROJEKTOWA " ARCHITEKTURA " SP. Z O. O. UL. WROBLEWSKIEGO 3/2, 31-148 KRAKÓW, TEL. (12) 6310960			
📞 tel.: 12 204 18 92 ✉️ email: biuro@approjekt.com.pl Rondo Mgliste 1 / 230, 31-516 Kraków NIP: 673-140-05-99, REGON: 120774800			
BUDOWA BUDYNKU STUDENCKIEGO CENTRUM KONSTRUKCYJNYM AGH WRAZ Z MIEJSCAMI POSTOJOWYMI, UKŁADEM KOMUNIKACYJNYM ORAZ WBUdOWANĄ STACJĄ TRANSFORMATOWĄ NA CZĘŚCI DZIAŁEK NR 653/44, 653/54, 653/59 OBR. 4, JEDN. EWID. KROWODRZA, PRZY UL. KAWIORY W KRAKOWIE.			
PROJEKT WYKONAWCZY			
INSTALACJE GRZEWcze			
BRANŻA SZCZEGÓLOWA			
mgr inż. Ireneusz Nowak		UPRAWNIENIA/SPECJALNOŚĆ 2/98 (SPEC. INSTALACYJNA)	DATA 08.21
WSPÓŁPRACJA PROJEKTOWA		UPRAWNIENIA/SPECJALNOŚĆ	
mgr inż. Sylwia Gielarowicz			08.21
mgr inż. Sławomir Świdło		1/98 (SPEC. INSTALACYJNA)	08.21
ROZWINIĘCIE INSTALACJI CO-CENTRALE			
FAZA		BRANŻA	NR RYSUNKU
SCK/PW/G			6
SIERPIEŃ 2021		SKALA	-