
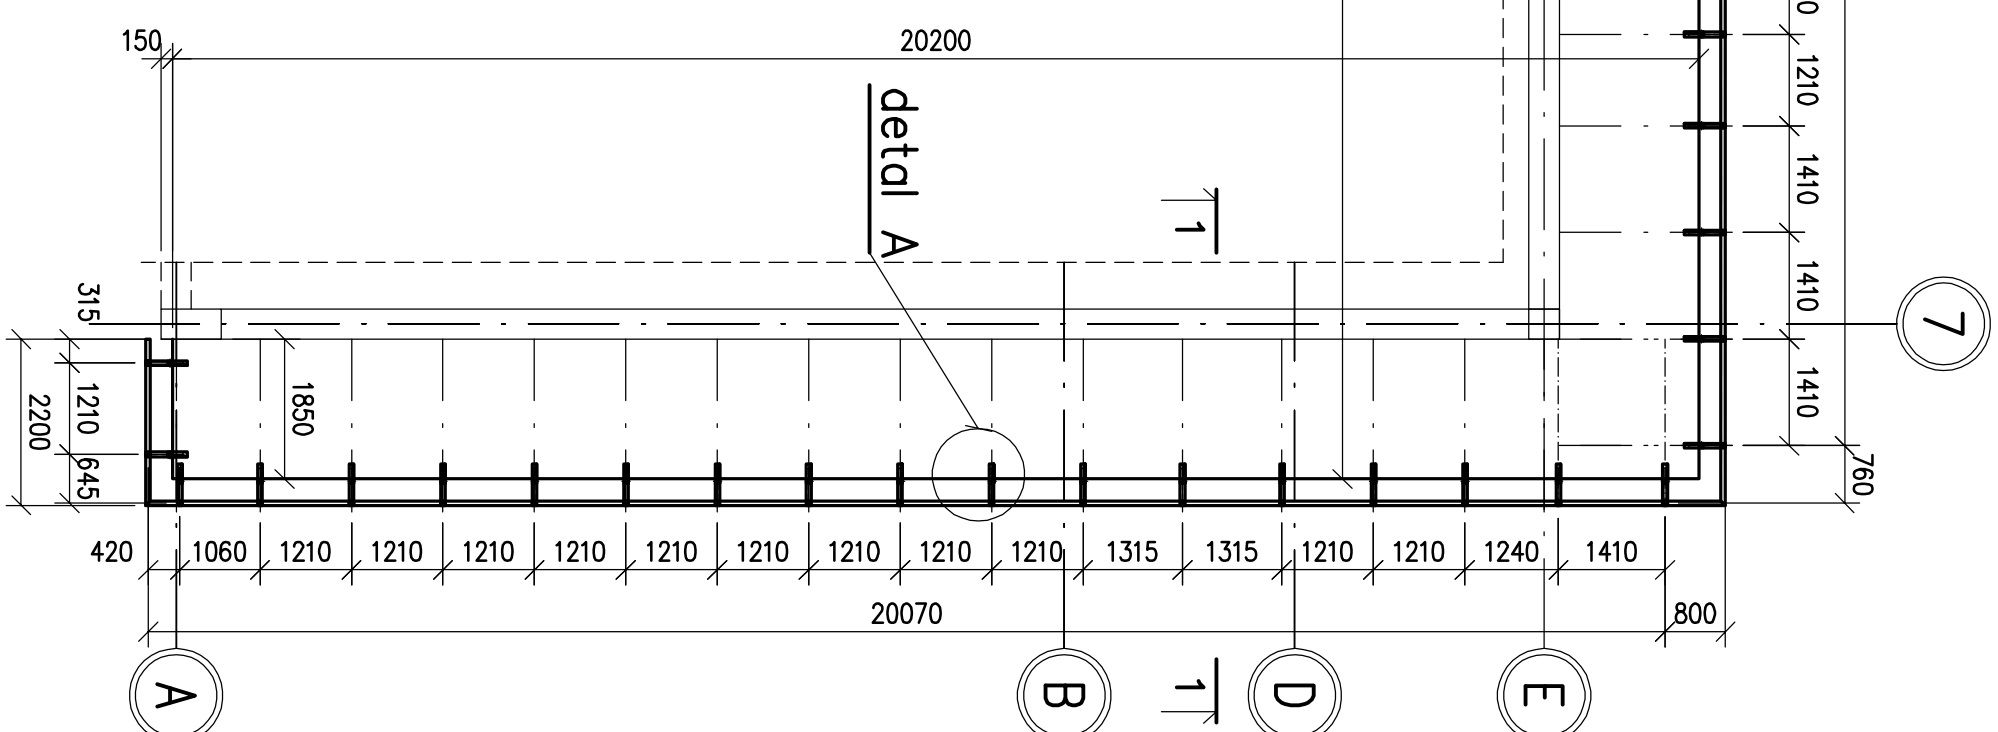
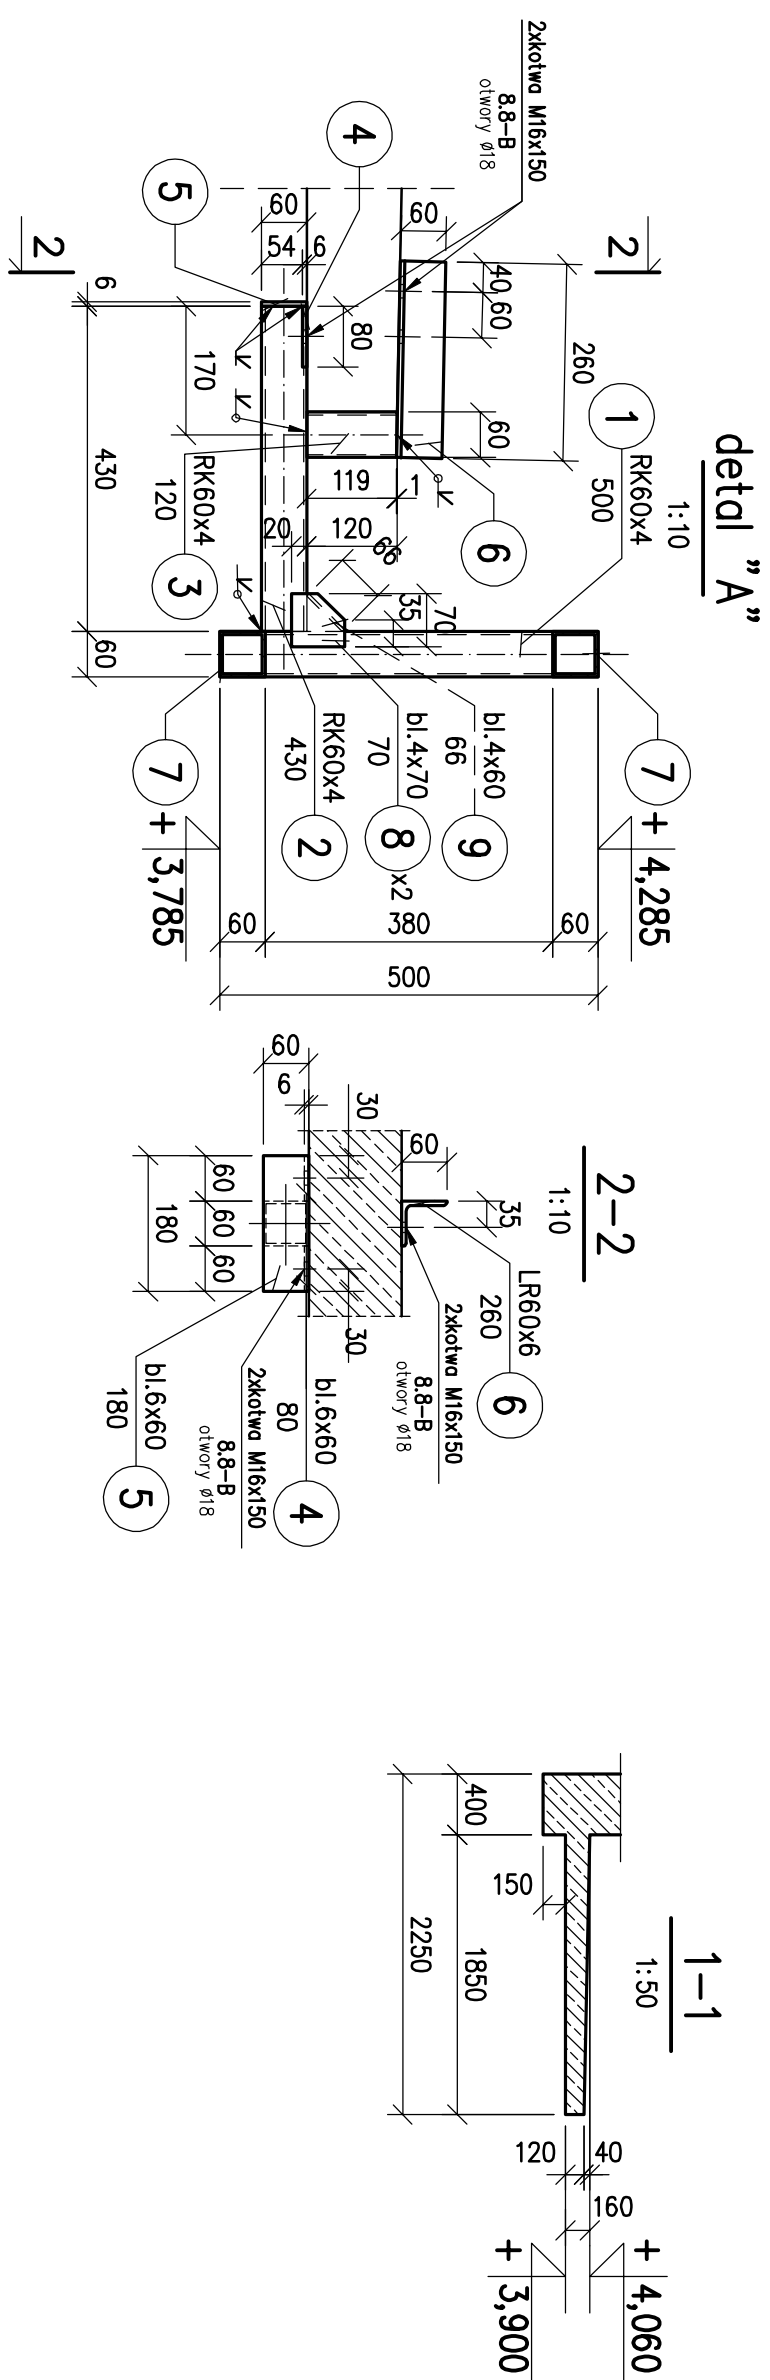


Rzut konstrukcji daszku zielonego

1:100

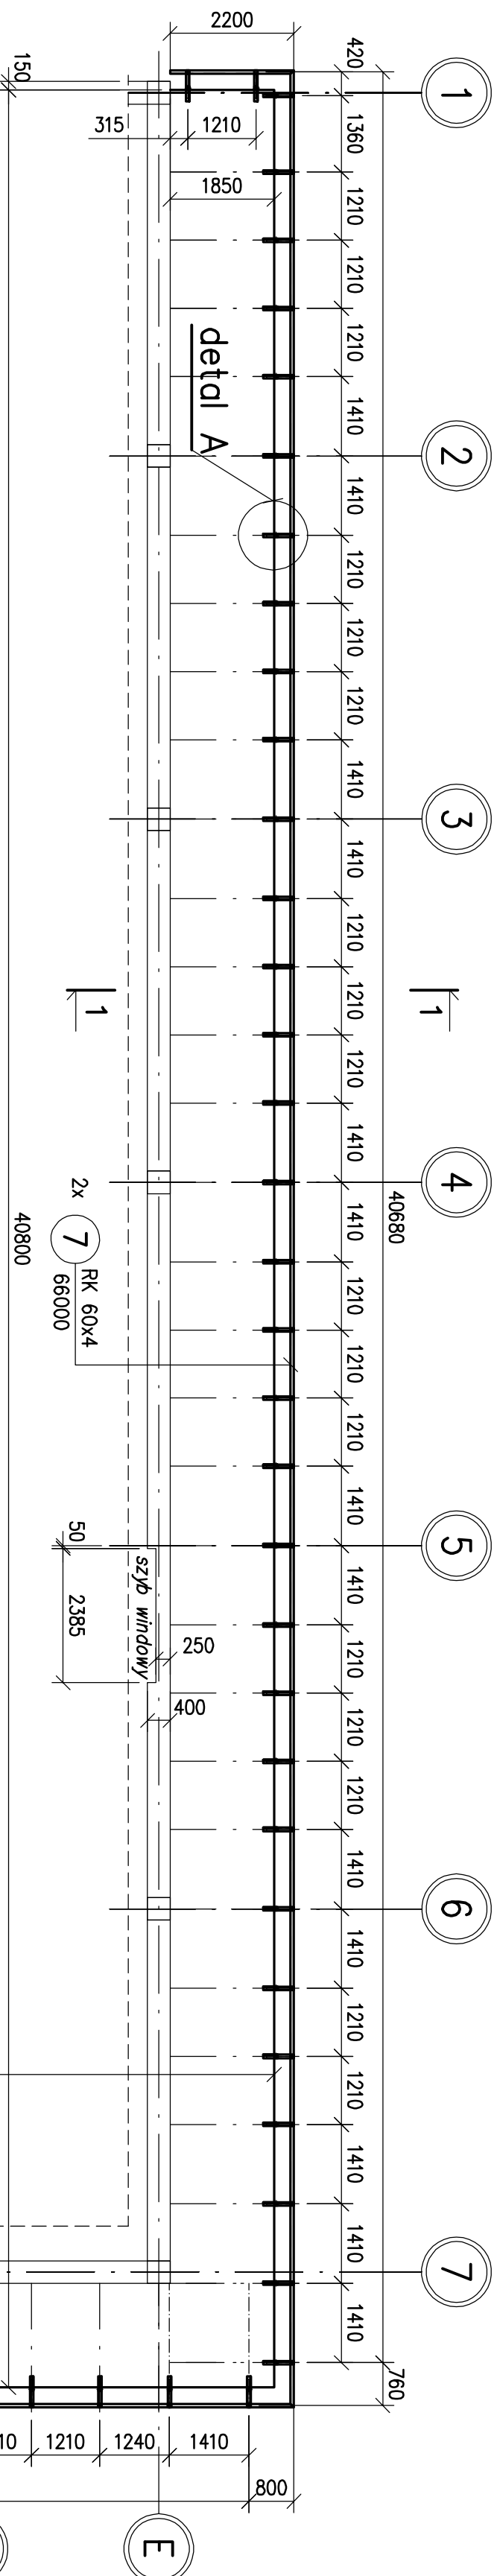

Zestawienie stali - zielony daszek							
Nr pozycji	Profil	Długość [m]	Waga [kg/m]	Ilość w 1 elemencie [szt.]	Waga w 1 elemencie [kg]	Materiał	Uwagi
1	RK60x4	0,50	6,90	53	182,85	S355J2	
2	RK60x4	0,43	6,90	53	157,25	S355J2	
3	RK60x4	0,12	6,90	53	43,88	S355J2	
4	bl.6x60	0,08	0,23	106	23,96	S355J2	
5	bl.6x60	0,18	0,51	53	26,96	S355J2	
6	LR60x6	0,26	5,42	53	74,69	S355J2	
7	RK60x4	66,00	6,90	2	910,80	S355J2	
8	bl.4x70	0,07	0,15	106	16,31	S355J2	
9	bl.4x60	0,07	0,12	53	6,59	S355J2	
Suma:					1443,30		

Material:

Klasa betonu: C25/30 (B30)

Stal zbrojeniowa: A-IIIN

Stal konstrukcyjna: S355J2

Otolina: 30mm

Struby kl. 8.8B

Uwaghi:

1. Wszystkie wymiary podano w milimetrach.
2. Rysunek należy rozpatrywać łącznie z pozostałymi rysunkami konstrukcji oraz P.T. Architektury i pozostałych branż.
3. Klasa konstrukcji stalowej EXC2.
4. Klasa ekspozycji konstrukcji żelbetowej XC1.
5. Poziom $\pm 0,00 = +204,30\text{m n.p.m.}$
6. Zabezpieczenie antykorozyjne konstrukcji stalowych ma spełniać warunki pracy dla środowiska o korozyjności C3.
7. Kolorystykę konstrukcji stalowych przyjęć zgodnie z projektem architektonicznym.

INWESTOR					
AKADEMIA GÓRNICZO - HUTNICZA IM. STANISŁAWA STĄSZKIEWICZA W KRAKOWIE AL. MICHEWICZE 30, 30-059 KRAKÓW, TEL. (12) 6173586					
PROJEKTANT AP A CZECH DULINSKI WRÓBEL AGENCJA PROJEKTOWA "ARCHITEKTURA", SP. Z O.O. UL. WRÓBLANSKIEGO 32, 3-148 KRAKÓW, TEL. (12) 63109860					
FOTOKOPACZKA NIZYNSKIE PRAWOOWNIA PROJEKTOWA SP. ZOOC Ul.Boleslaw 7, 30-059 Krakow tel. 072 644 54 41 info@ppn.krakow.pl					
TYTUŁ BUDOWA BUDYNKU STROJENIEGIEGO CENTRUM KONSTRUKCYJNEGO ASH WRAZ Z MECIAMI POSTOIOWYMI, UKLADAM KOMUNIKACYJNYMI ORAZ WIDUJADOMI STACJA TRANSPORTOWA NA CZĘŚCI DZIAŁEK NR 63.04, 63.06, 63.09 OBJ. 4, JEDN. ENJD. KROWODZIŁA, PRZY UL. KAWIORY W KRAKOWIE.					
FALA PROJEKT WYKONAWCZY					
BUDWA KONSTRUKCJA					
BUDWA SZCZEGOLNA Konstrukcja żelbetowa - szalunki					
PROJEKTANTA		DATA			
mgr inż. Iwona Marzec		BPP Upr. 24/783		08.21	
WYSTĘPOWA PROJEKTOWA		umowniaj/stanowi			
mgr inż. Maciejka Sołtyś		umowniaj/stanowi		08.21	
mgr inż. Teresa Mysiek		umowniaj/stanowi		08.21	
TYTUŁ PROJEKTU		Daszek zielony - konstrukcja stalowa + żelbetowa			
SK		FALA		BRUWA	
NR PROJEKTU		11			
DATA		SIERPIEŃ 2021		SYMA	
		1:1000			