
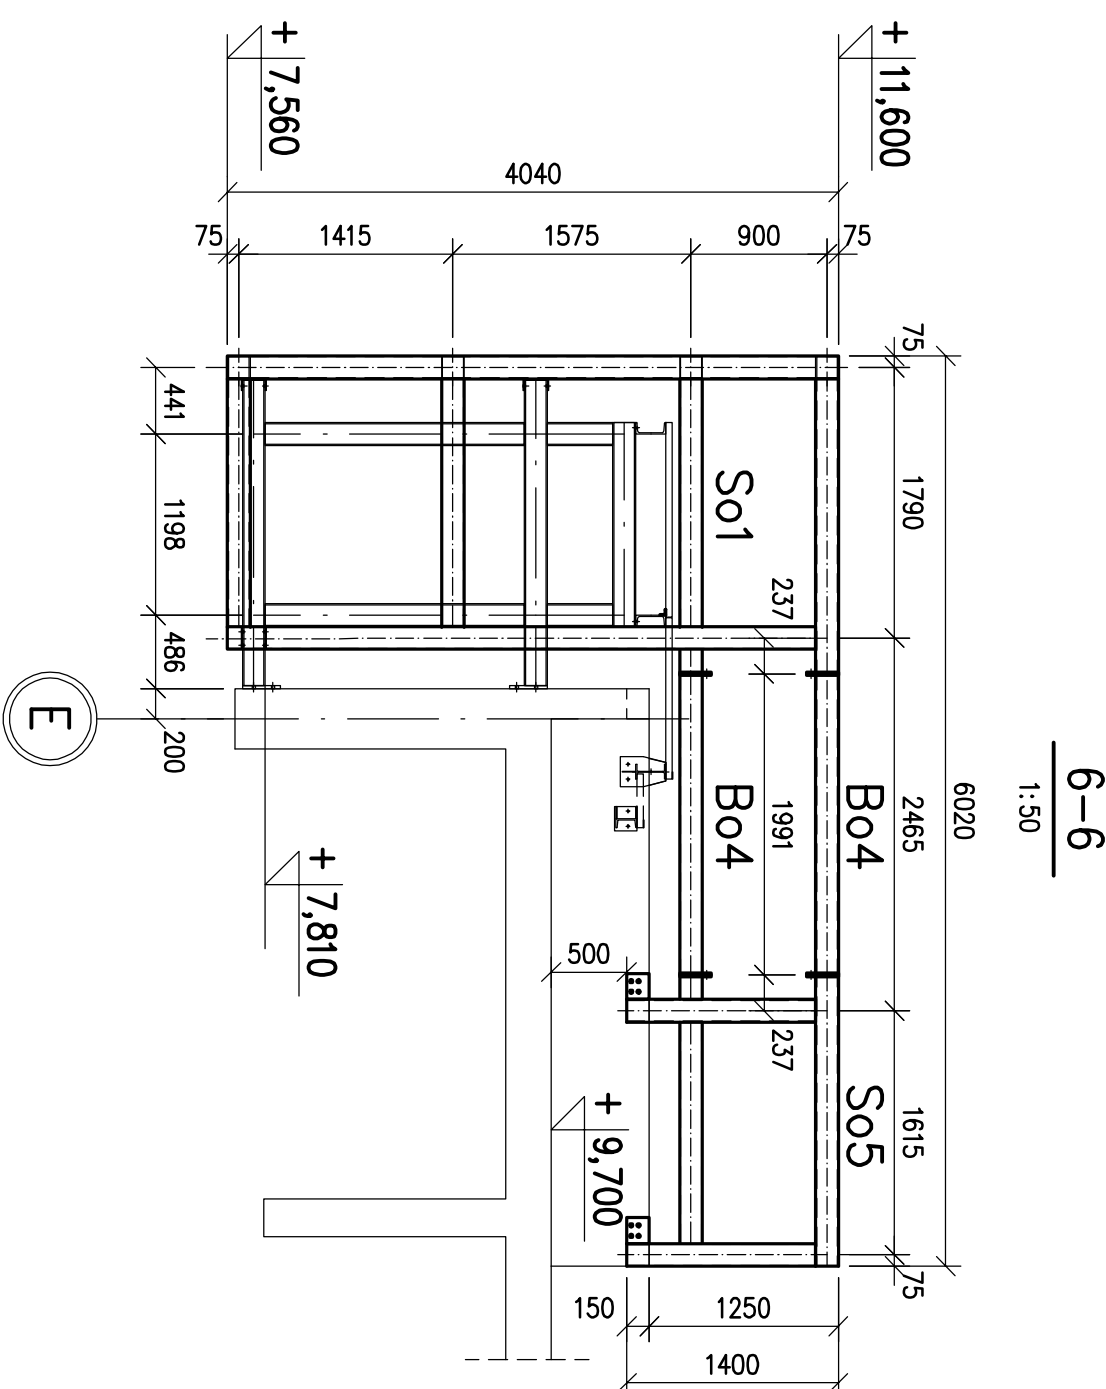
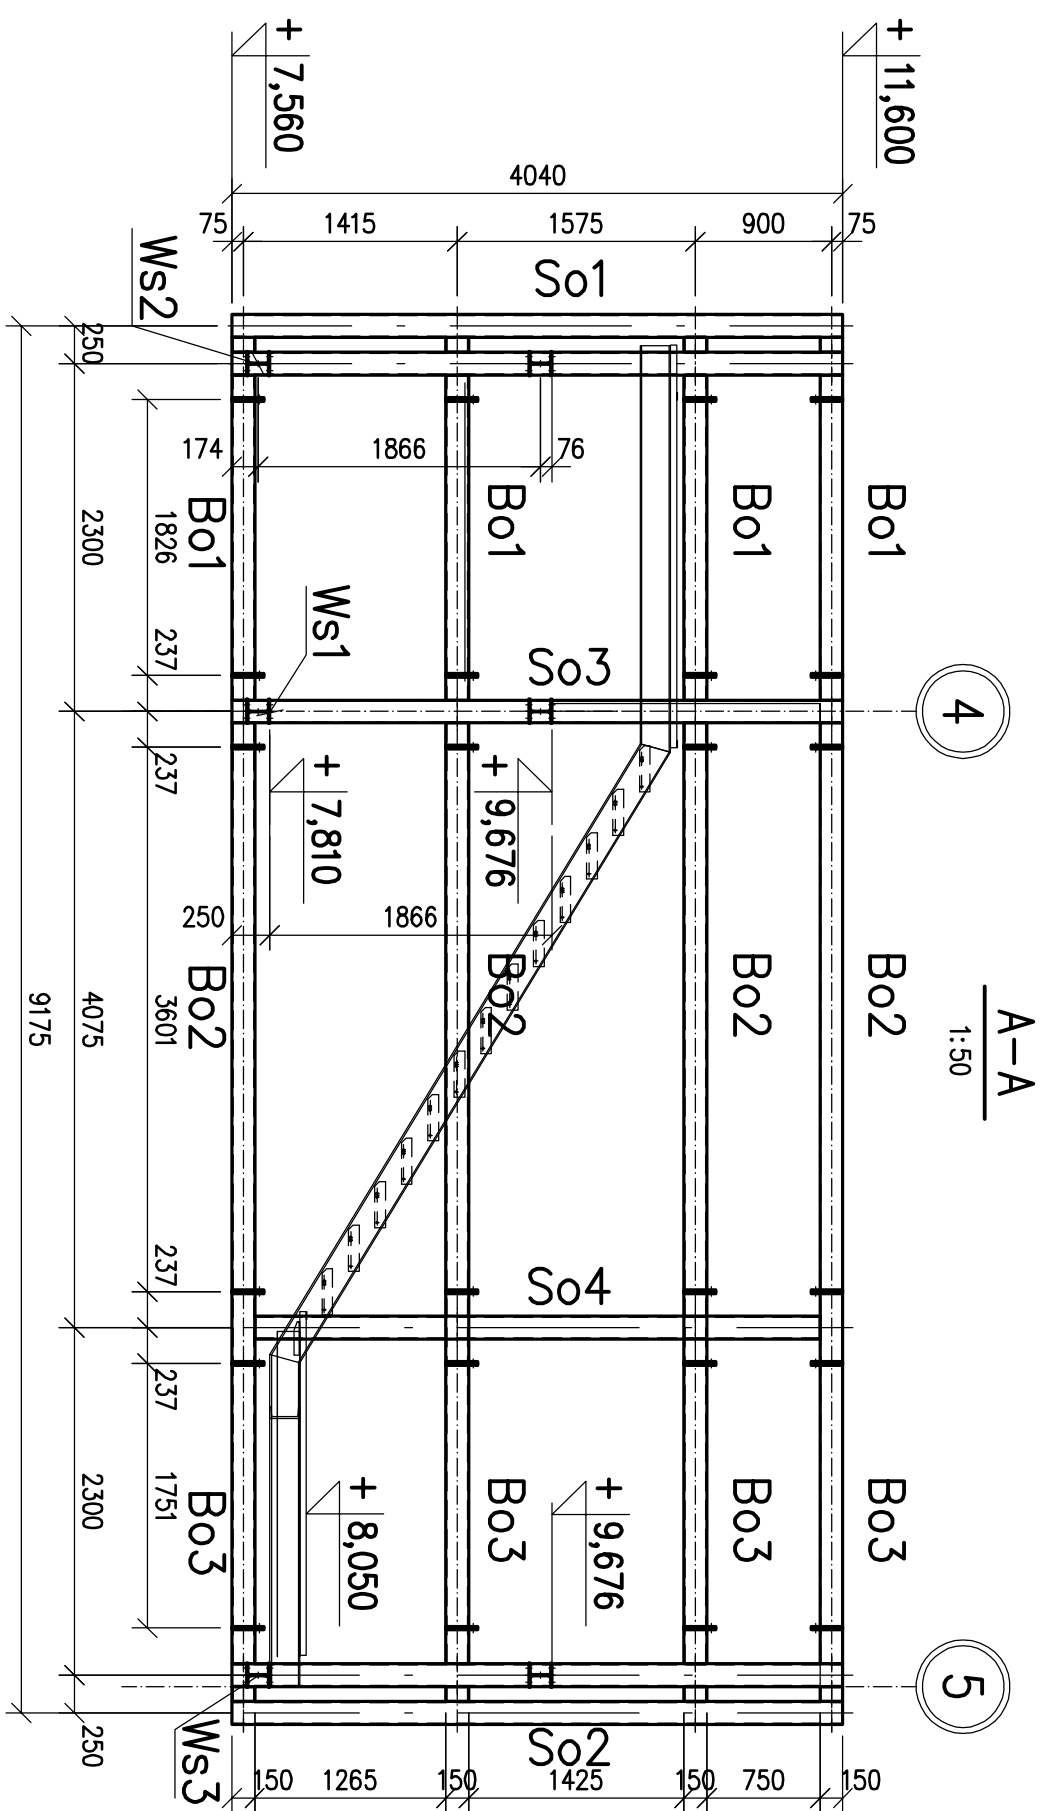
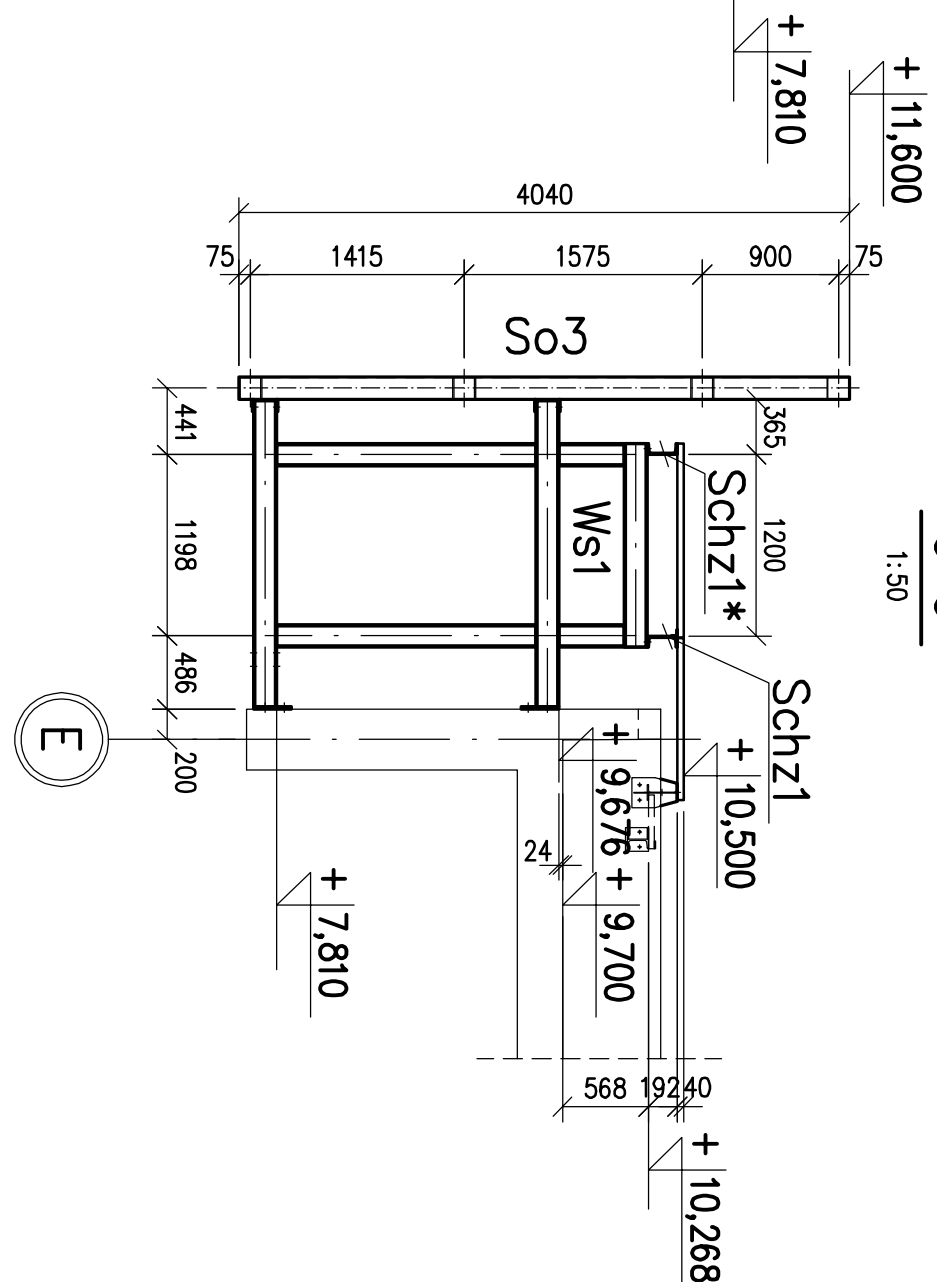
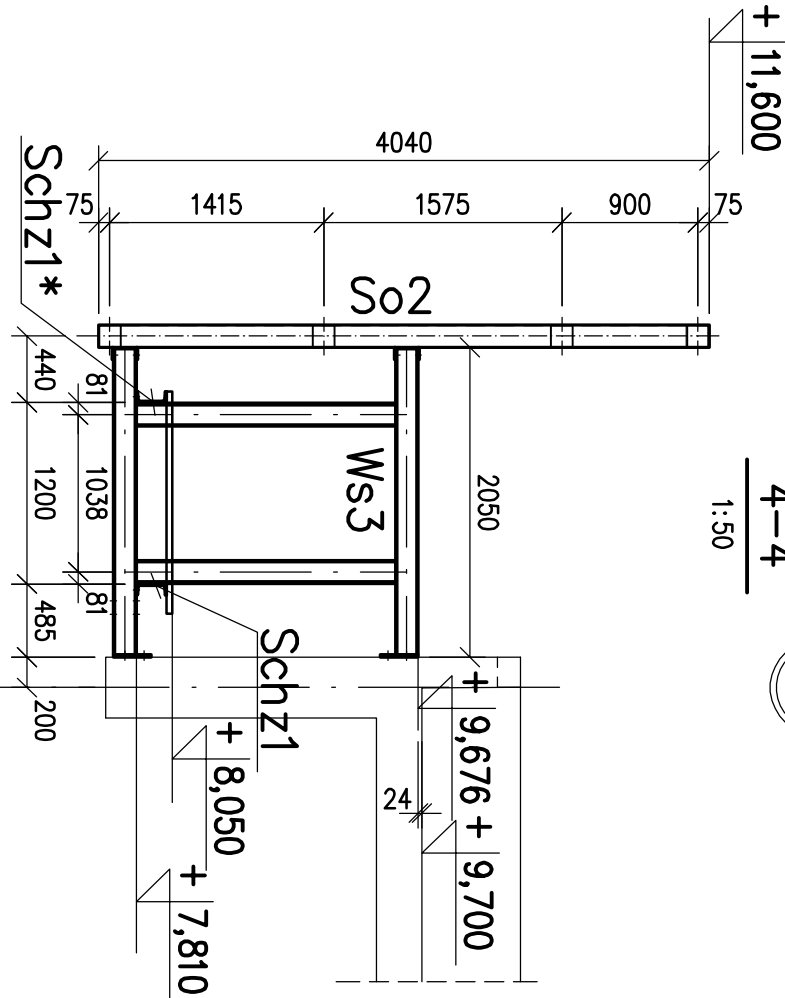
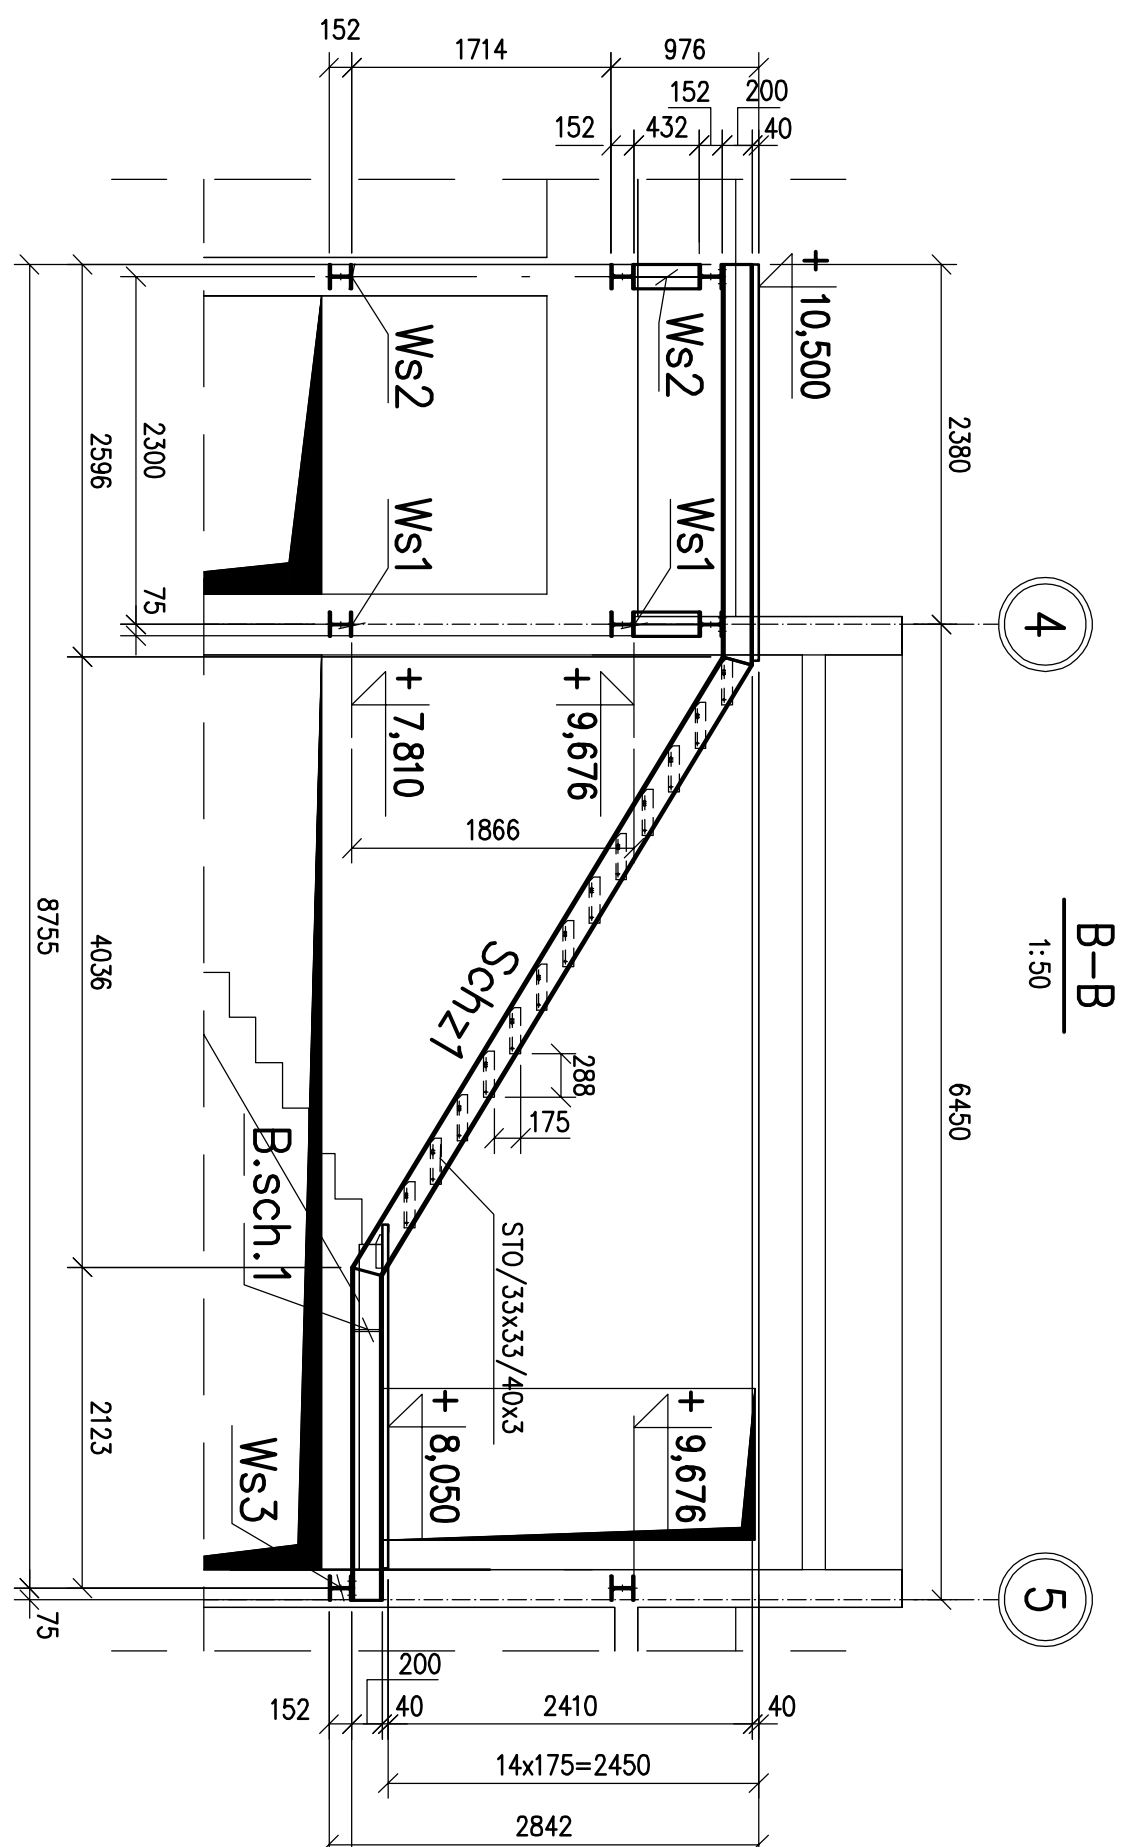
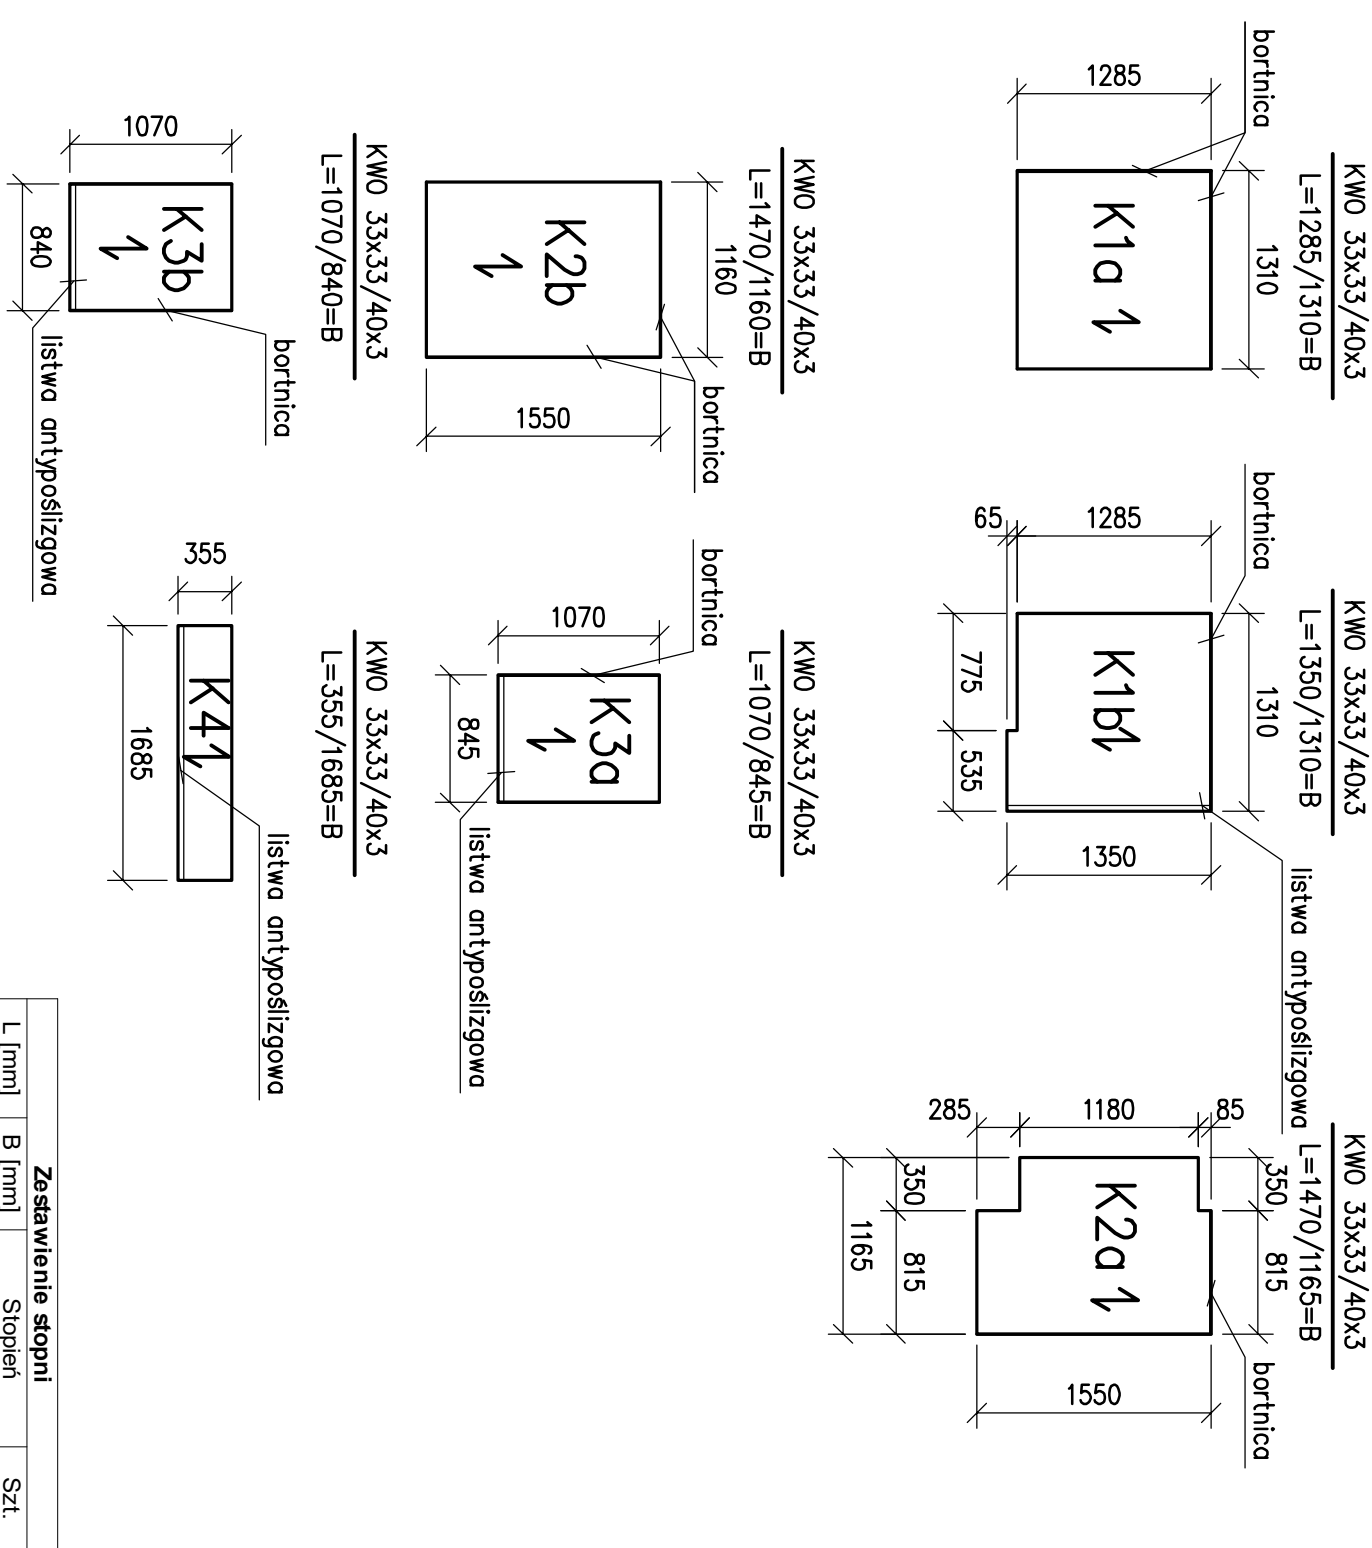
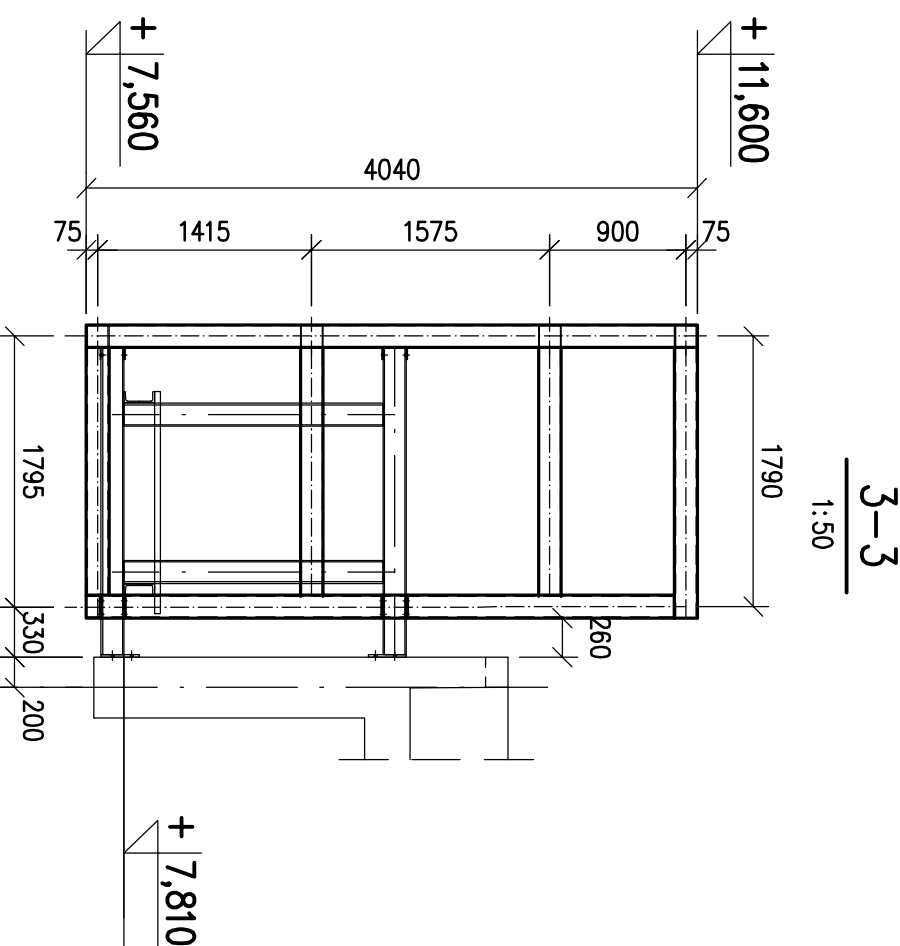


1:50

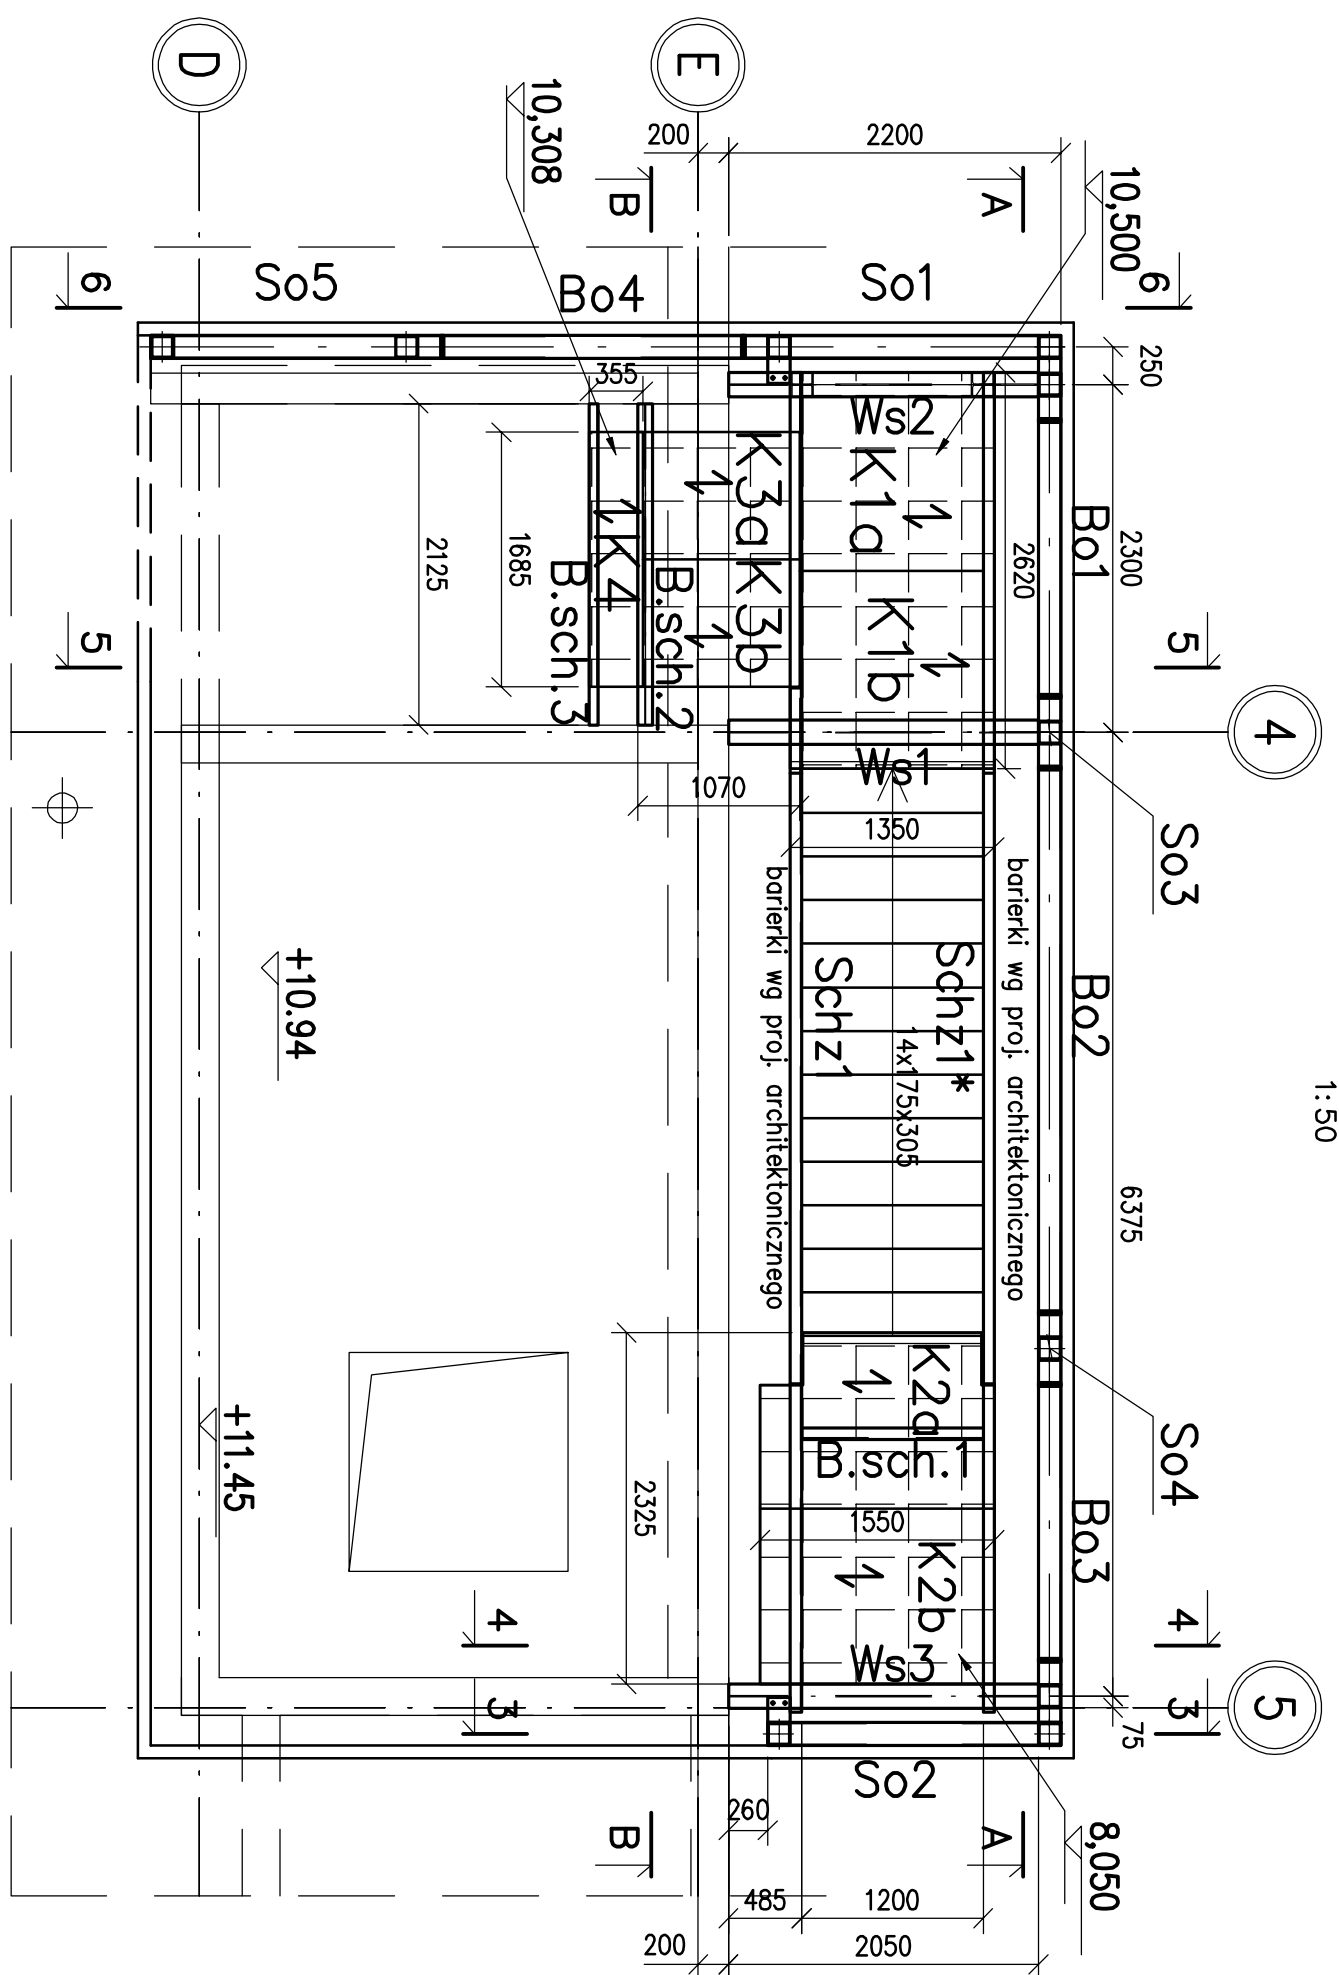

1. Wszystkie wymiary podano w milimetrach.
2. Rysunek należy rozpatrywać łącznie z pozostałymi rysunkami konstrukcji oraz P.T. Architektury i pozostałych branż.
3. Klasa konstrukcji EXC2.
4. Poziom $\pm 0,00 = +204,50\text{m}$ n.p.m.
5. Zabezpieczenie antykorozyjne konstrukcji stalowych ma spełniać warunki pracy dla środowiska o korozyjności C3.
6. Kolorystykę konstrukcji stalowych przyjąć zgodnie z projektem architektonicznym.
7. Owiercenie barierek nieależy dostosować do projektu architektury – zgodnie z detalem barierki.
8. Kratki pomostowe wykonać w tolerancji ujemnej.

Materiadi:

Stal konstrukcyjna: S355J2
Śruby kl. 8.8B

[illegible]