
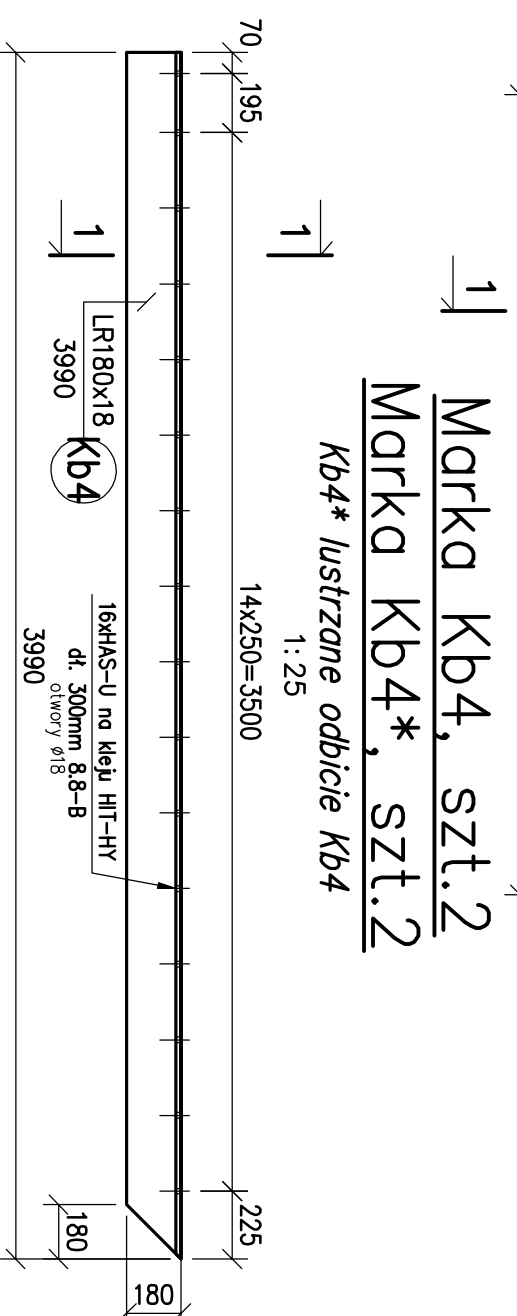
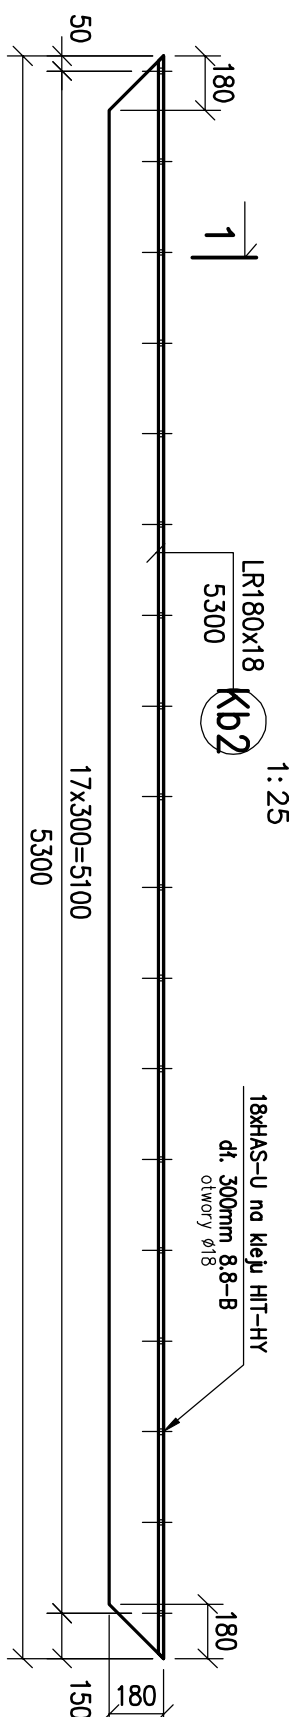
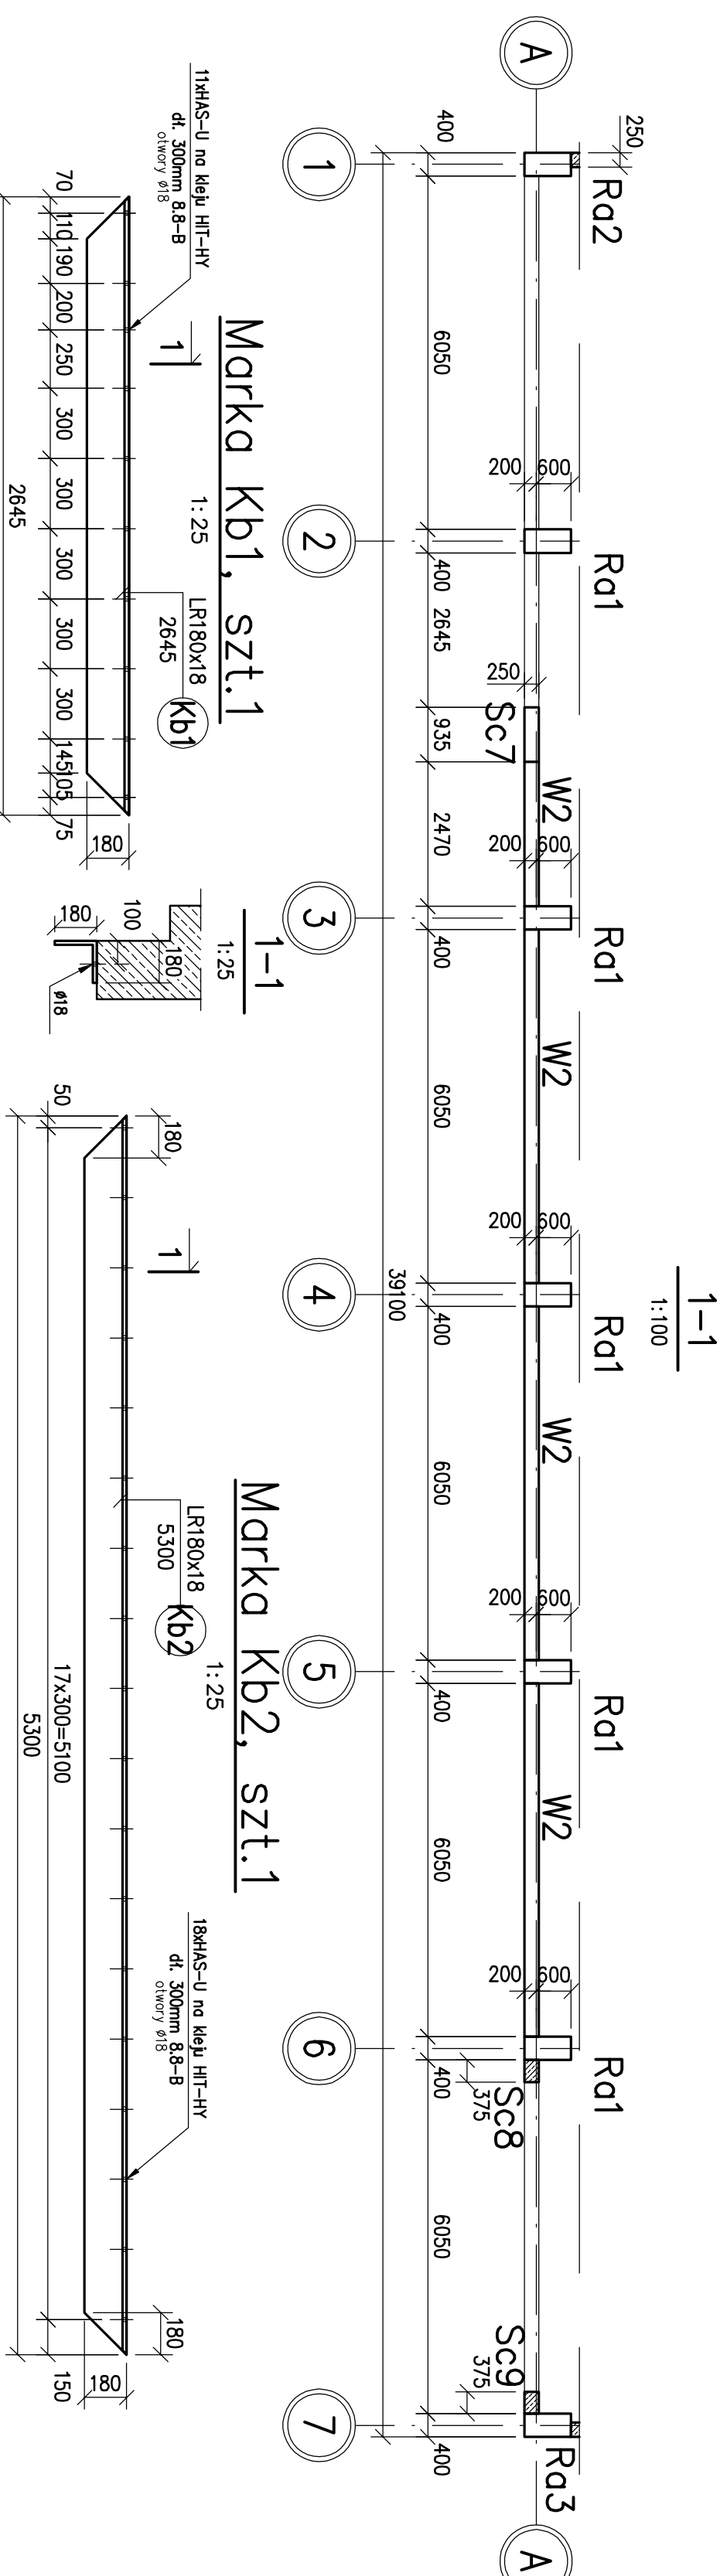
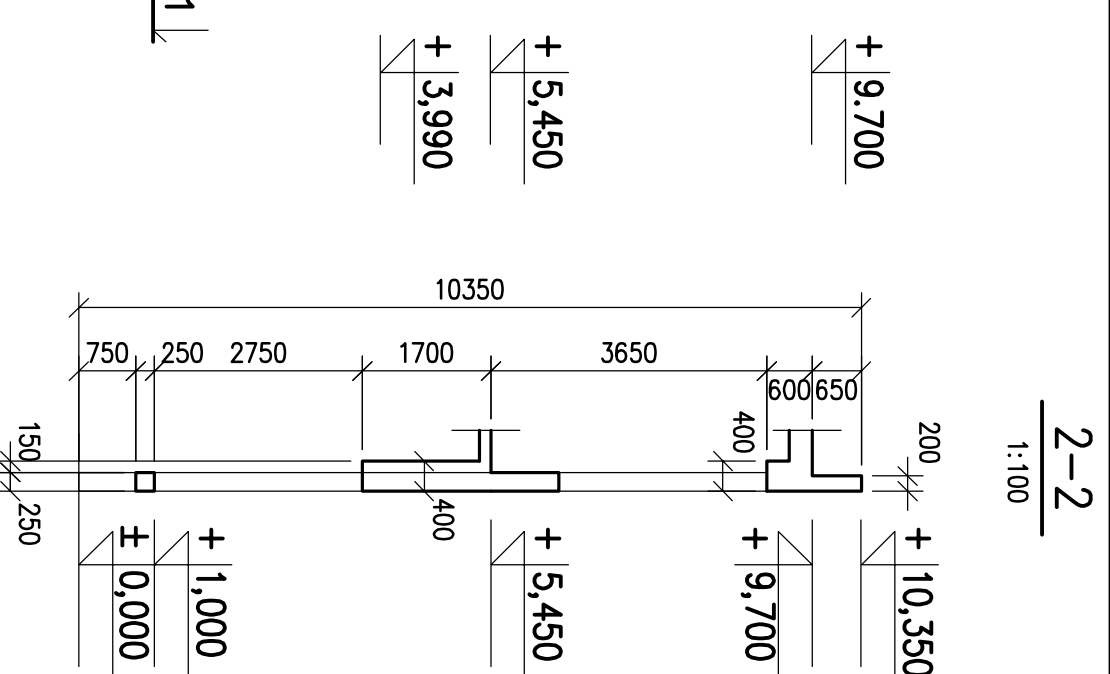


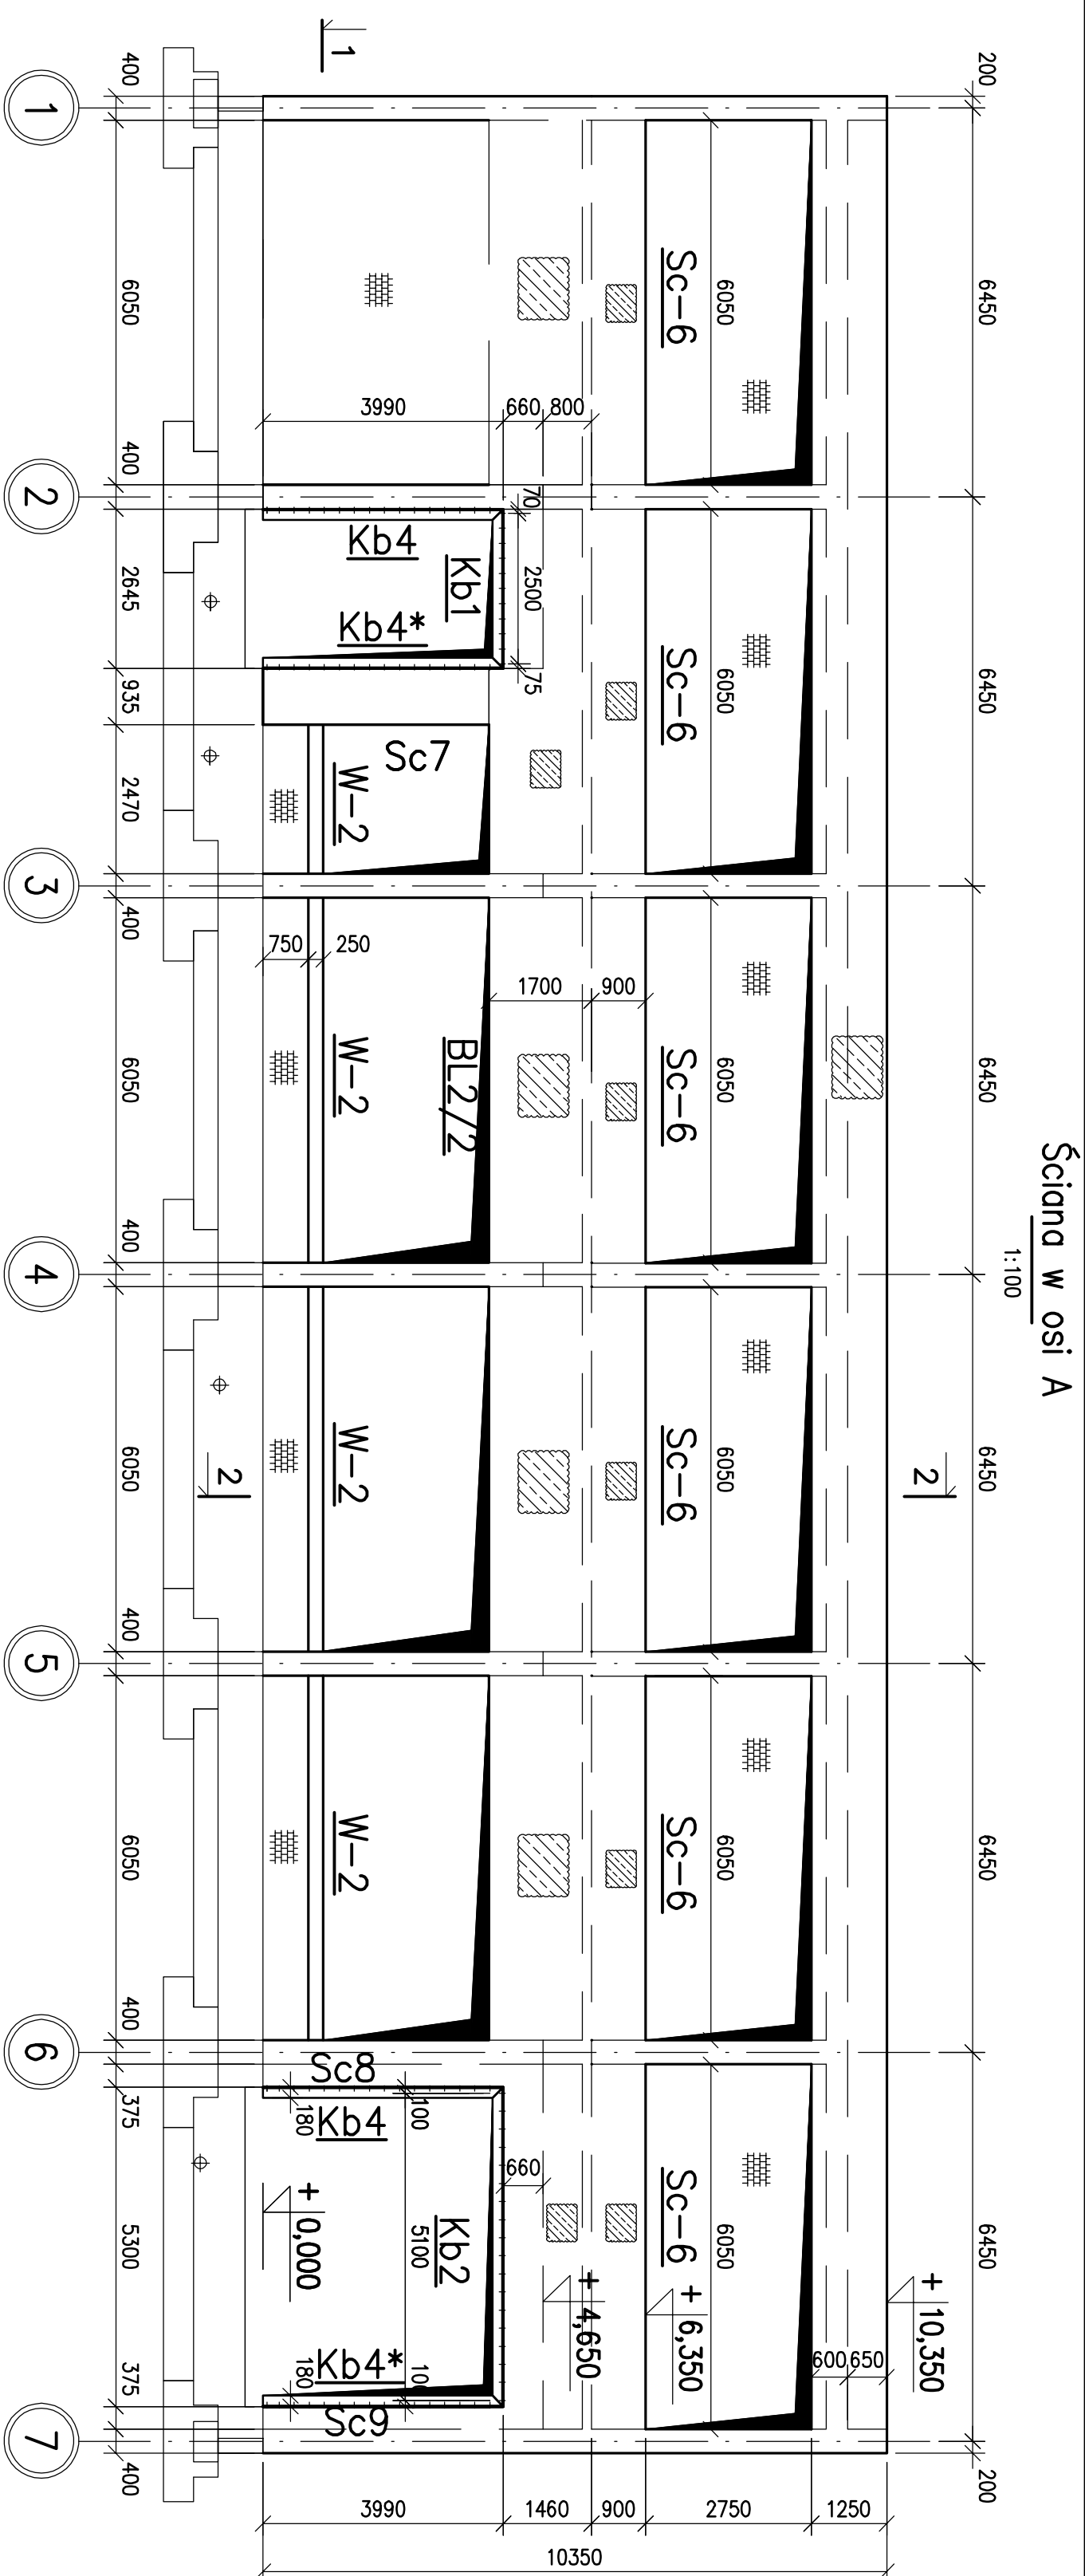

Zestawienie stali - marki do bram w os. A								
N pozycji	Profil	Długość [m]	Waga [kg/m]	Ilość w 1 elemente [szt.]	Waga w 1 elemente [kg]	Sztuk	Materiał	Uwagi
K1	LR 180x18	2,65	48,60	1	128,79	1	S355J2	
K2	LR 180x18	5,30	48,60	1	257,58	1	S355J2	
K4	LR180x18	3,99	48,60	1	193,91	2	S355J2	
K4*	LR180x18	3,99	48,60	1	193,91	2	S355J2	

Materiati:

Oznaczenie:

Uwagii:

1. Wszystkie wymiary podano w milimetrach.
2. Rysunek należy rozpatrywać łącznie z pozostałymi rysunkami konstrukcji oraz P.T. Architektury i pozostałych branż.
3. Klasa ekspozycji konstrukcji XC1, fundamentów XA1.
4. Poziom $\pm 0,00 = +204,30\text{m}$ n.p.m.

INWESTOR	AKADEMIA GÓRNICZO - HUTNICZA IM. STANISŁAWA STANISZA W KRAKOWIE AL. MICKIEWICZA 30, 30-059 KRAKOW, TEL. (12) 6173366		
PROJEKTANT	 APA CZECH DULIŃSKI WRÓBEL AGENCJA PROJEKTOWA * ARCHITEKTURA * SP. Z O.O. UL. WROBLEWSKIEGO 3/2, 31-148 KRAKOW, TEL. (12) 6310960		
PODWOJAKOWCA	INŻYNIERSKA PRACOWNIA PROJEKTOWA SP. Z O.O. ul. Ulaetek 7, 30-969 Krakow tel. 012 644 54 41 iip@pp.krakow.pl		
TEMAT	BUDOWA BUDYNKU STUDENCKIEGO CENTRUM KONSTRUKCYJNEGO AGH WRAZ Z MIEJSCAMI POSTOJOWYMI, UKŁADEM KOMUNIKACYJNYM ORAZ WZBUDOWANĄ STACJĄ TRANSFORMATOROWĄ NA CZĘŚCI DZIAŁEK NR 653/44, 653/54, 653/59 OBR. 4, JEJEN. EWID. KROWODRZA, PRZY UL. KAWIORY W KRAKOWIE.		
Faza	PROJEKT WYKONAWCZY		
BRANŻA	KONSTRUKCJA		
BRANŻA SZCZEGÓŁOWA	Konstrukcje żelbetowe - szalunki		
PROJEKTANCI	UPRZEMIELNY/SPECJALNOŚĆ	DATA	
mgr inż. Jolanta Marzec	BPP Upr. 24/183	08.21	
WSPÓŁPRACA PROJEKTOWA	UPRZEMIELNY/SPECJALNOŚĆ		
mgr inż. Wawrzyniec Sołtyś		08.21	
SPRZĄDZAJĄCY	UPRZEMIELNY/SPECJALNOŚĆ		
mrg inż. Teresa Mystek	UAN Upr. 233/85	08.21	
TEMAT RYSUNKU			
Widok ściany w osi A			
SK	Faza	BRANŻA	NR RYSUNKU
SCK/PPW/K			14
DATA	SIERPIEŃ 2021		SKALA 1:100