




Ściana klatki schodowej w osi D, szt.1

1:50

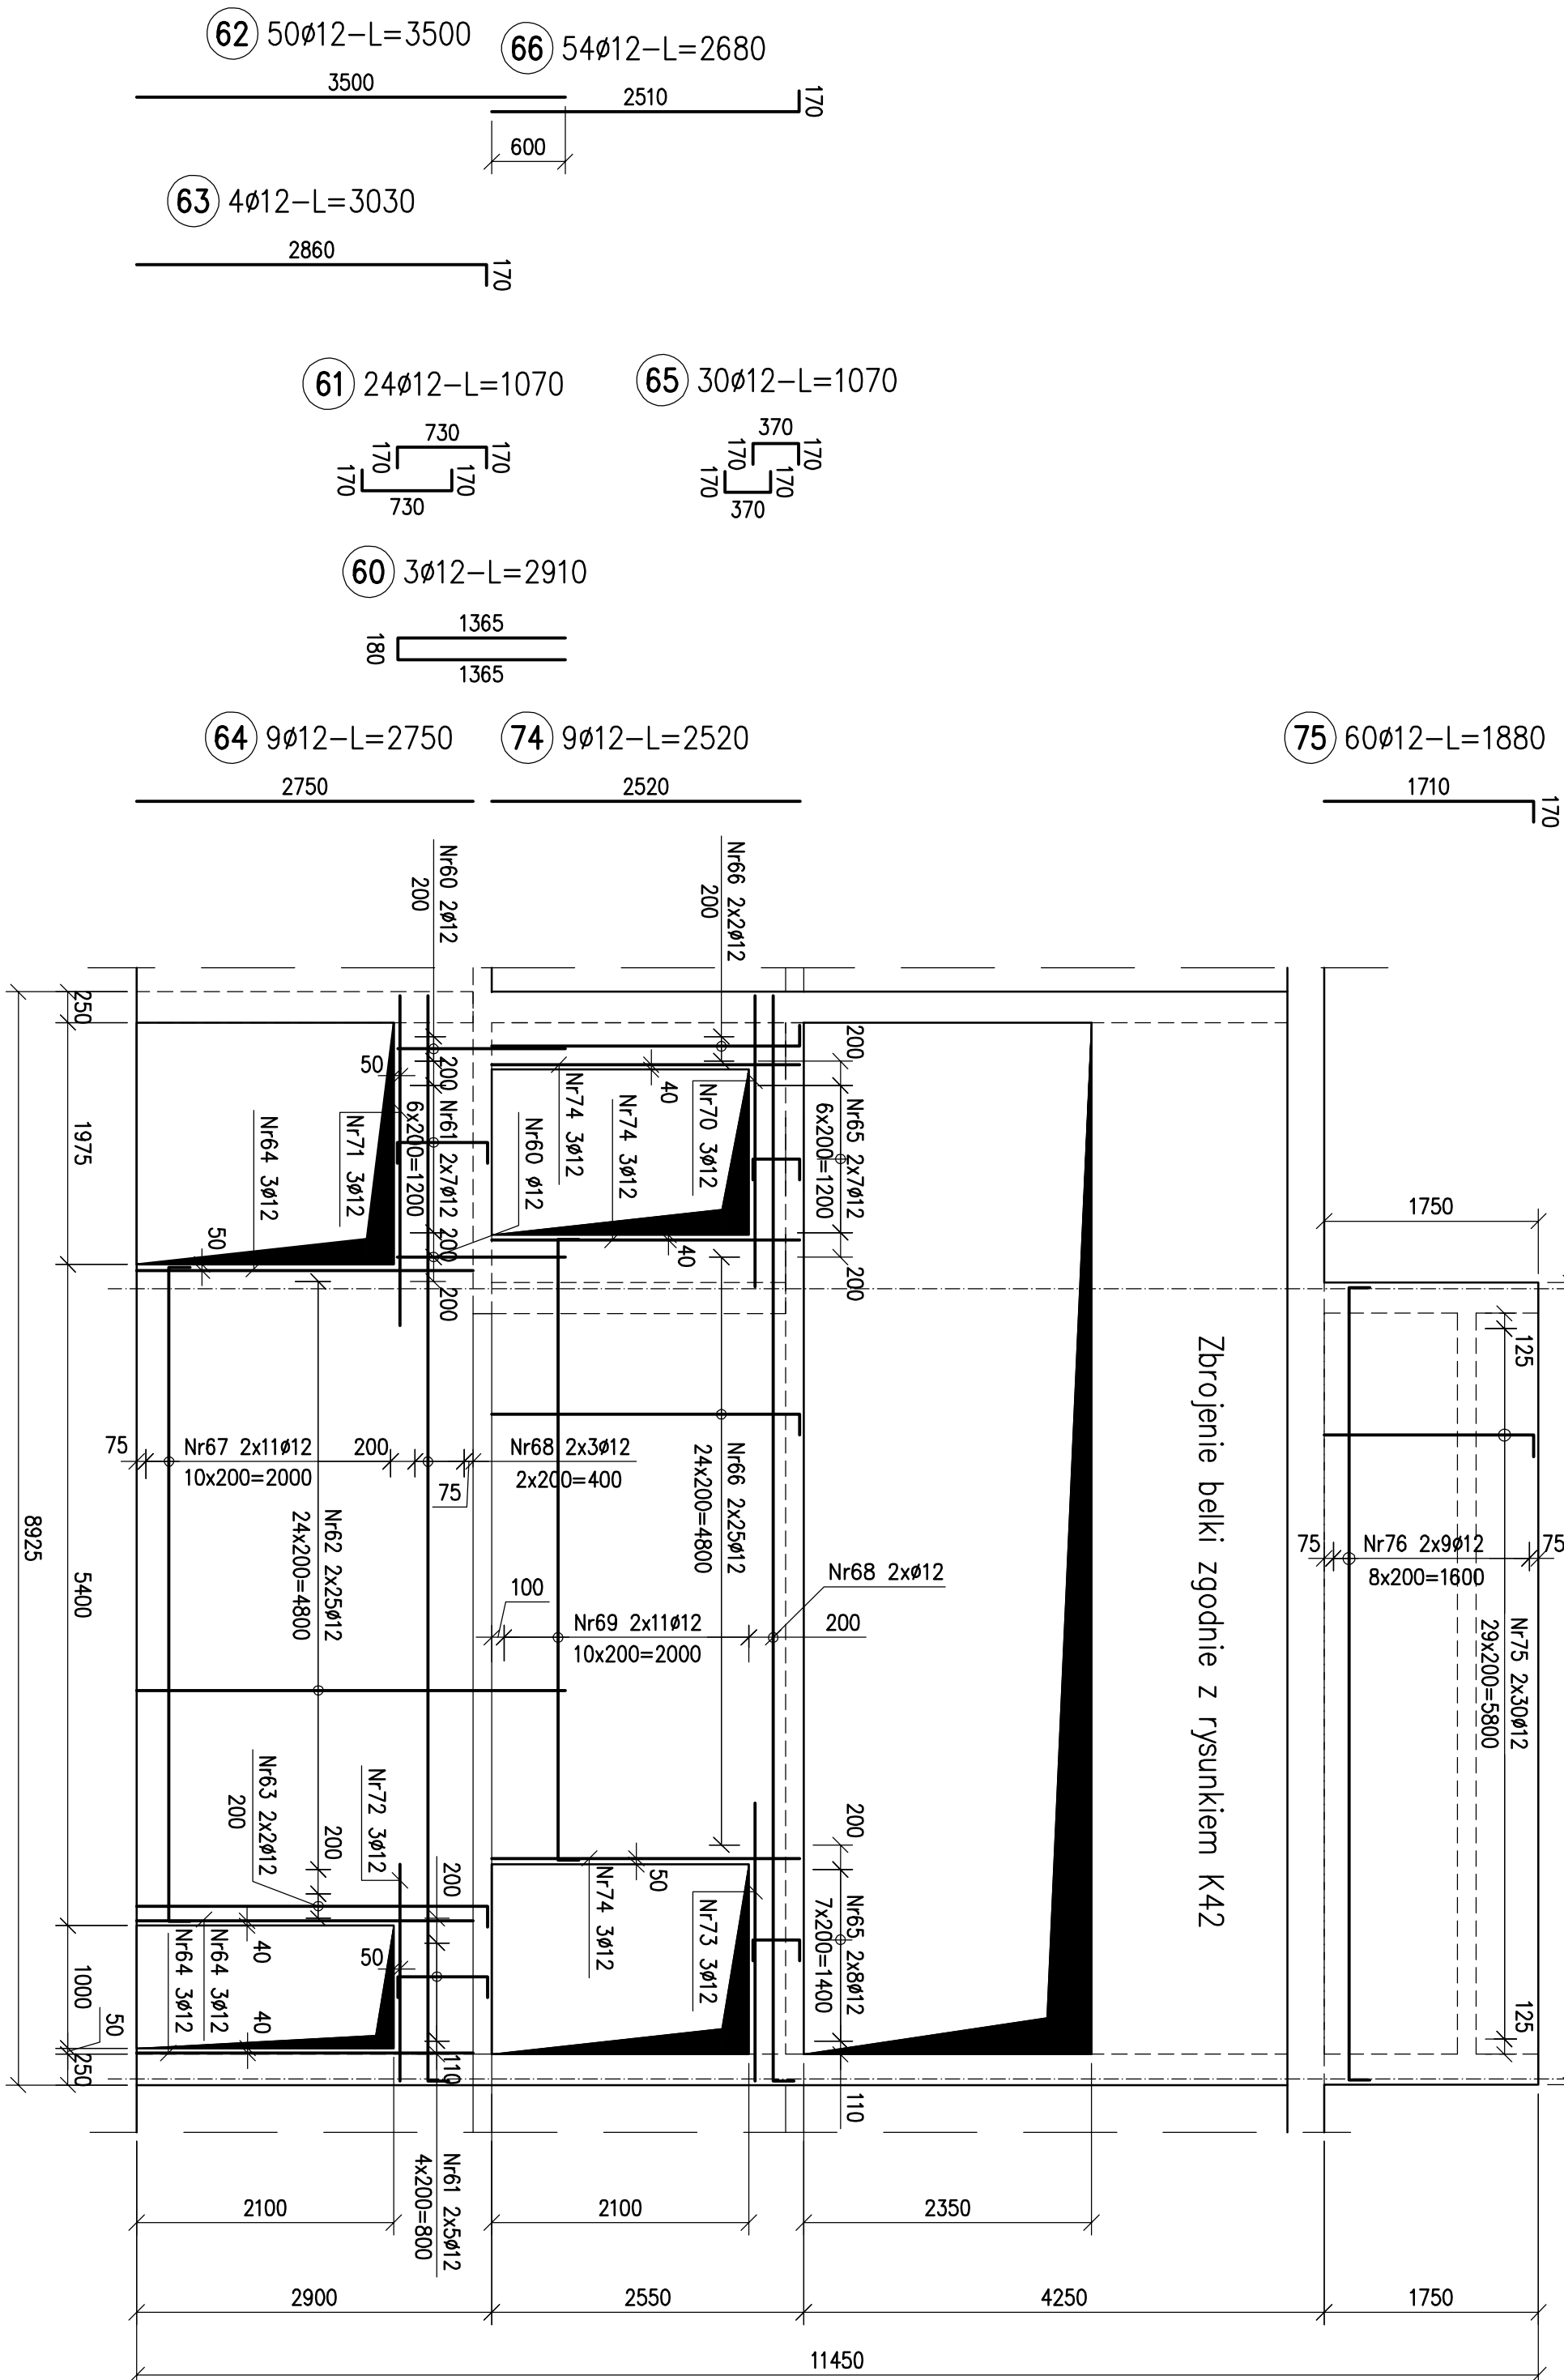

## Przekrój poprzeczny ściany

1:20

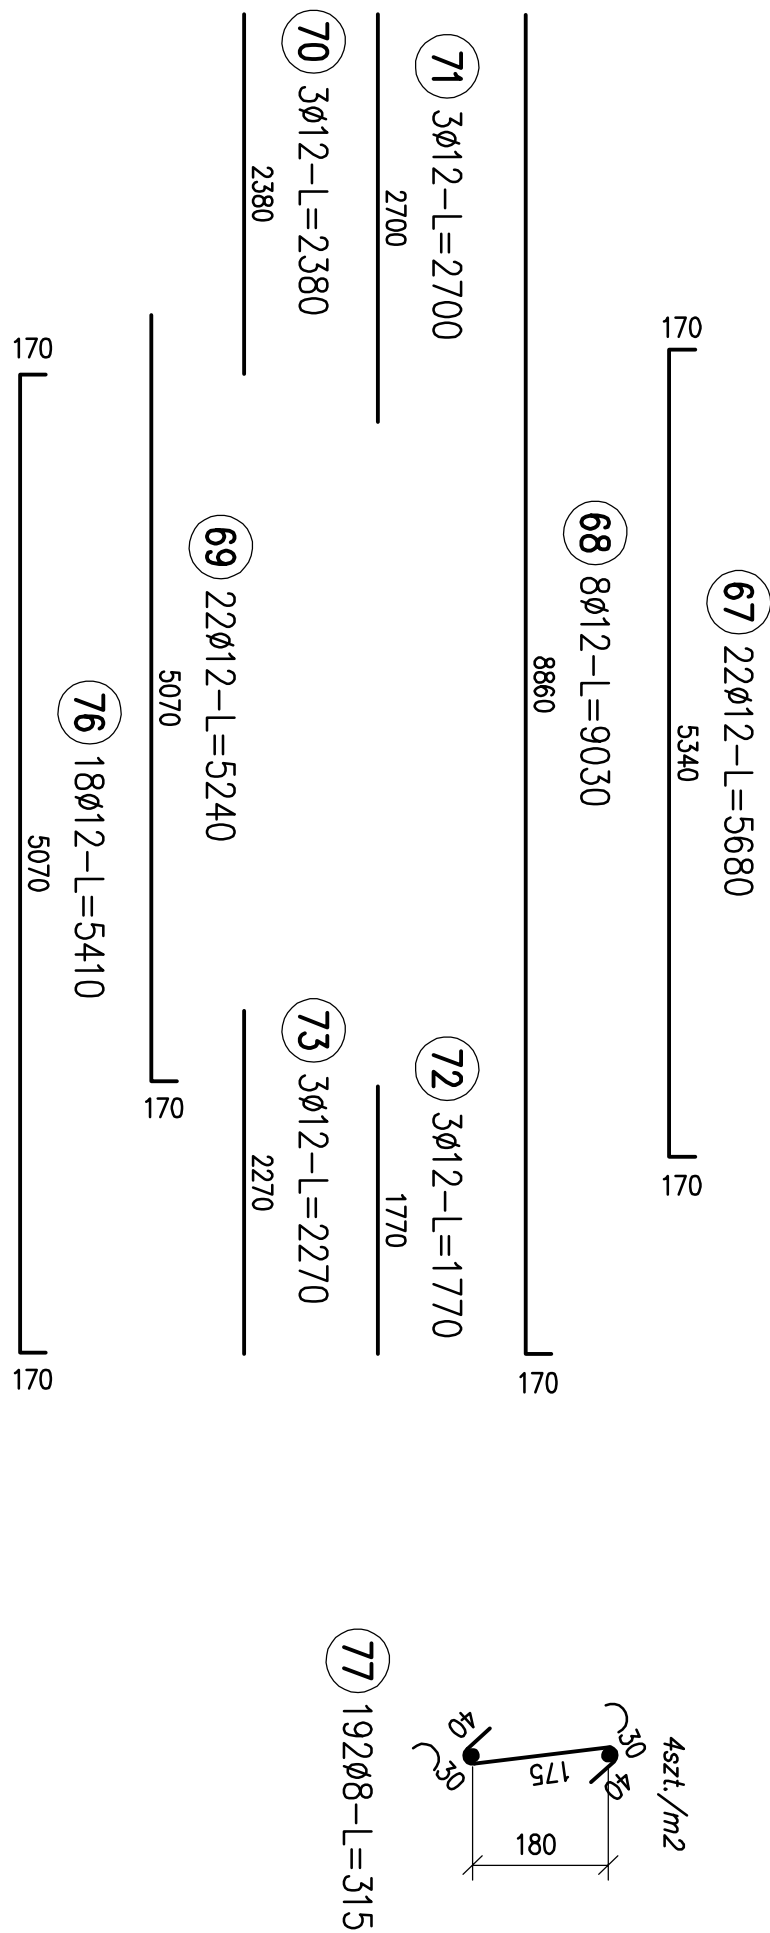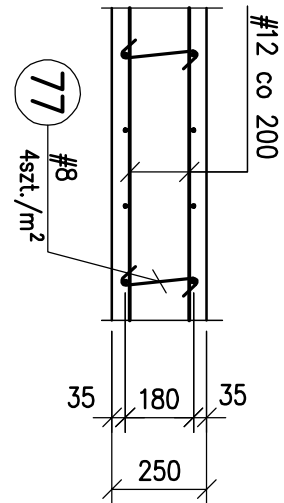

## ZESTAWIENIE STALI

| №<br>prełta                    | ø    | Stal   | Długość<br>prełta | prełtw<br>no 1<br>poz. | Liczba<br>pozycji | prełtw<br>techniczne | Długość łączna |     |
|--------------------------------|------|--------|-------------------|------------------------|-------------------|----------------------|----------------|-----|
|                                |      |        |                   |                        |                   |                      | ø8             | ø12 |
| -                              | [mm] | -      | [m]               |                        | [szt]             |                      | [m]            |     |
| os D/K1, schodowna             |      |        |                   |                        |                   |                      |                |     |
| 60                             | 12   | RBS00W | 2,91              | 24                     | 1                 | 3                    | 8,73           |     |
| 61                             | 12   | RBS00W | 1,07              | 24                     | 1                 | 24                   | 25,68          |     |
| 62                             | 12   | RBS00W | 3,50              | 50                     | 1                 | 50                   | 175,00         |     |
| 63                             | 12   | RBS00W | 3,03              | 4                      | 1                 | 4                    | 12,12          |     |
| 64                             | 12   | RBS00W | 2,75              | 9                      | 1                 | 9                    | 24,75          |     |
| 65                             | 12   | RBS00W | 1,07              | 30                     | 1                 | 30                   | 32,10          |     |
| 66                             | 12   | RBS00W | 2,68              | 54                     | 1                 | 54                   | 144,72         |     |
| 67                             | 12   | RBS00W | 5,68              | 22                     | 1                 | 22                   | 124,96         |     |
| 68                             | 12   | RBS00W | 9,03              | 8                      | 1                 | 8                    | 72,24          |     |
| 69                             | 12   | RBS00W | 5,24              | 22                     | 1                 | 22                   | 115,28         |     |
| 70                             | 12   | RBS00W | 2,38              | 3                      | 1                 | 3                    | 7,14           |     |
| 71                             | 12   | RBS00W | 2,70              | 3                      | 1                 | 3                    | 8,10           |     |
| 72                             | 12   | RBS00W | 1,77              | 3                      | 1                 | 3                    | 5,31           |     |
| 73                             | 12   | RBS00W | 2,27              | 3                      | 1                 | 3                    | 6,81           |     |
| 74                             | 12   | RBS00W | 2,52              | 9                      | 1                 | 9                    | 22,68          |     |
| 75                             | 12   | RBS00W | 1,88              | 60                     | 1                 | 60                   | 117,80         |     |
| 76                             | 12   | RBS00W | 5,41              | 18                     | 1                 | 18                   | 97,38          |     |
| 77                             | 8    | RBS00W | 0,32              | 192                    | 1                 | 192                  | 60,48          |     |
| Rozm. długość prełtw           |      |        |                   |                        |                   |                      | 995,80         |     |
| Masa jednostkowa               |      |        |                   |                        |                   |                      | 0,888          |     |
| Masa prełtw dla danej średnicy |      |        |                   |                        |                   |                      | 884,3          |     |
| Masa łączna                    |      |        |                   |                        |                   |                      | 908,2          |     |

UWAGA : Sumaryczno długość prętów jest długością rzeczywistą w osi pręta metodą B wg PN-EN ISO 3766:2006.

Materiati:

Klasa betonu: C25/30 (B30)

Stal zbrojeniowa: A-IIIIN

Otulina: 30mm

|   |                         |                         |
|---|-------------------------|-------------------------|
| INWESTOR   |                         |                         |
| AKADEMIA GÓRNICZO - HUTNICZA<br>IM. STANISŁAWA STASZICA W KRAKOWIE<br>A.L. MICKIEWICZA 30, 30-059 KRAKÓW, TEL. (12) 6173366   |                         |                         |
| PROJEKTANT   |                         |                         |
| <br>A P A C Z E C H _ D U L I Ń S K I _ W R Ó B E L<br>AGENCJA PROJEKTOWA " ARCHITEKTURA " SP. Z O. O.<br>UL. WRÓBLEWSKIEGO 3/2, 31-148 KRAKÓW, TEL. (12) 6310960                        |                         |                         |
| PODWOJNICA   |                         |                         |
| INŻYNIERSKA PRACOWNIA PROJEKTOWA SP. Z O.O.<br>ul. Ułastek 7, 30-969 Kraków tel. 012 644 54 41<br>ip@ippp.krakow.pl   |                         |                         |
| TEMAT   |                         |                         |
| BUDOWA BUDYNKU STUDENCKIEGO CENTRUM<br>KONSTRUKCYJNEGO AGH WRAZ Z MIEJSCAMI<br>POSTOJOWYMI, UKŁADEM KOMUNIKACYJNYM<br>ORAZ WBUJOWANĄ STACJĄ TRANSFORMATOROWĄ<br>NA CZĘŚCI DZIAŁEK NR 653/14, 653/54, 653/59<br>OBR. 4, JEDN. EWID. KROWODRZA, PRZY UL. KAWIORY<br>W KRAKOWIE. |                         |                         |
| FAZA   |                         |                         |
| PROJEKT WYKONAWCZY   |                         |                         |
| BRANŻA   |                         |                         |
| KONSTRUKCJA   |                         |                         |
| BRANŻA SZCZEGÓŁOWA   |                         |                         |
| Konstrukcje żelbetowe - zbrojenie   |                         |                         |
| PROJEKTANT   | UPRAWNIENIA/SPECJALNOŚĆ | DATA                    |
| mgr inż. Jolanta Morzec   | BPP Upr. 241 /83        | 08.21                   |
| WSPÓŁPRACĄ PROJEKTOWA   |                         | UPRAWNIENIA/SPECJALNOŚĆ |
| mgr inż. Męczyński Sotrys   |                         | 08.21                   |
| SPRACOWZDAWCY   | UPRAWNIENIA/SPECJALNOŚĆ |                         |
| mrg inż. Teresa Mystek   | UAN Upr. 233 /85        | 08.21                   |
| TEMAT RYSUNKU   |                         |                         |
| Ściana klatki schodowej i szybu<br>windowego w osi D   |                         |                         |
| SK   | FAZA                    | BRANŻA                  |
| SCK/PW/K   |                         | NR RYSUNKU              |
|   |                         | K31                     |
| DATA   | SIERPIEŃ 2021           | SKALA                   |
|   |                         | 1:50                    |