

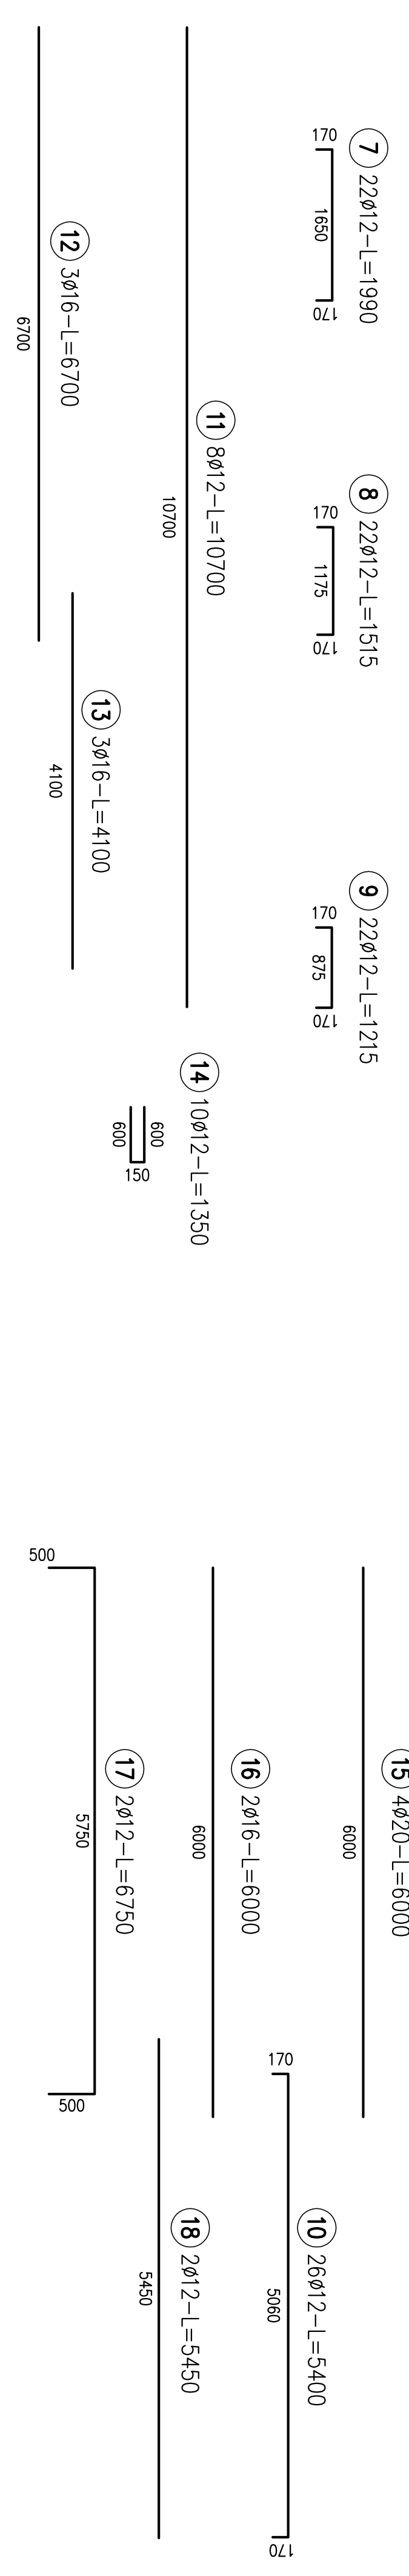
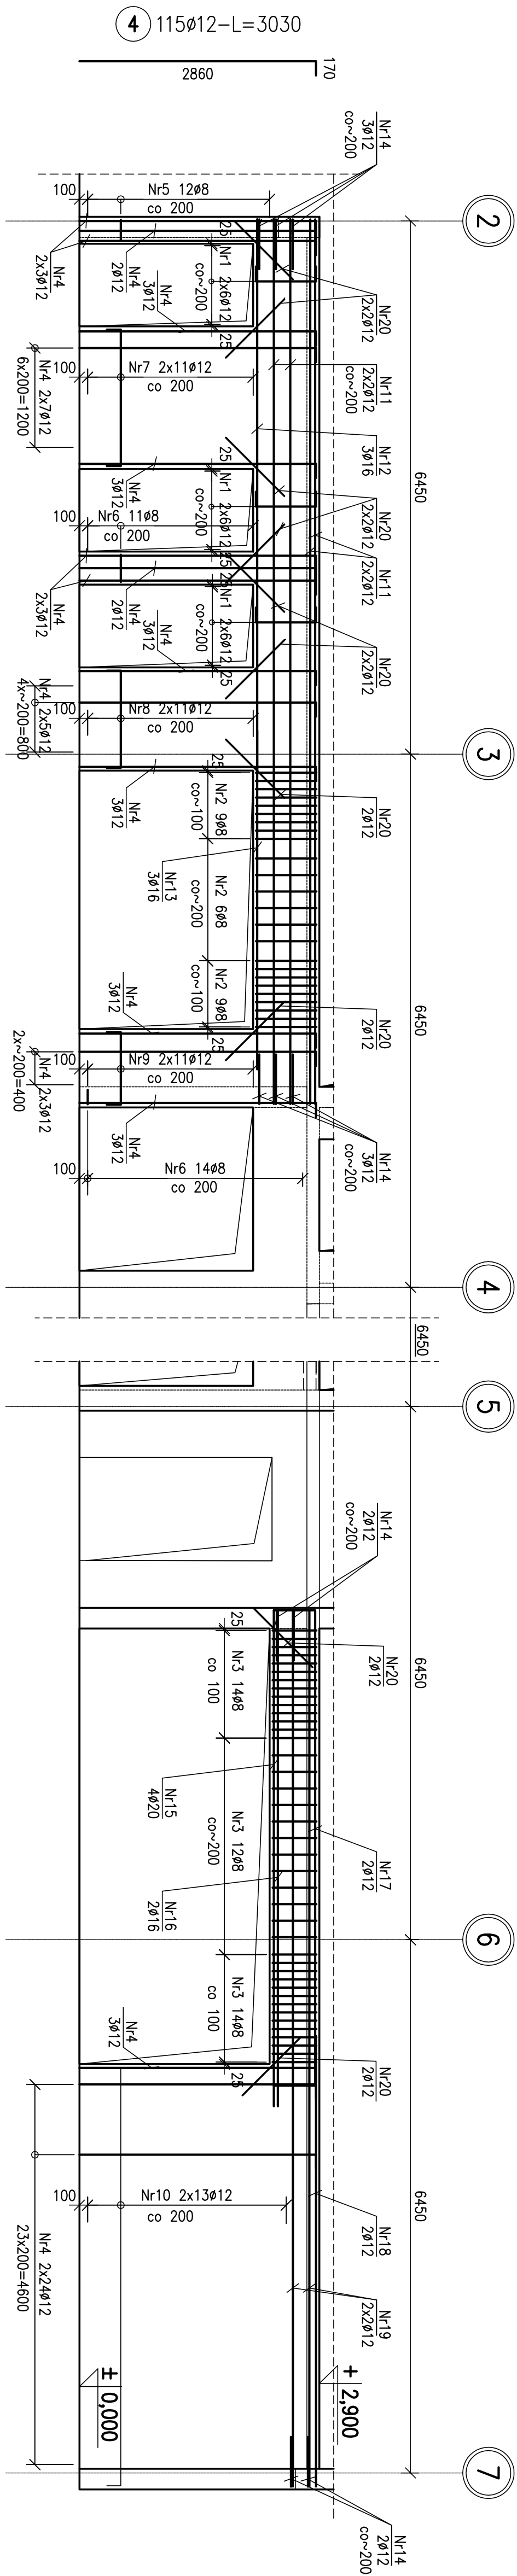


Zbrojenie ściany w osi D, SC2

1:50

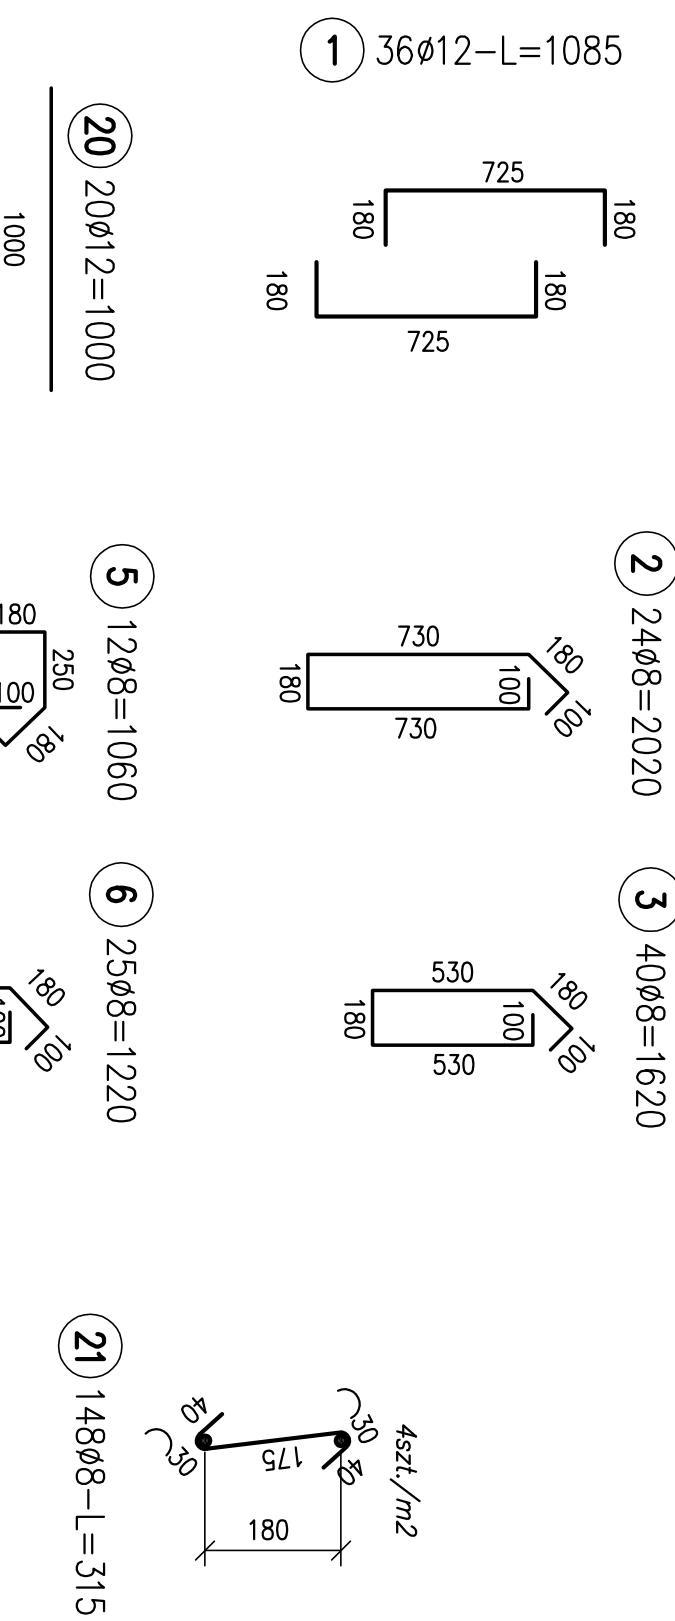

Przekrój poprzeczny ściany

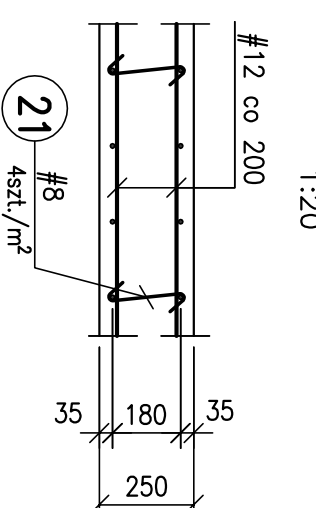


ZESTAWIENIE STALI

Nr pręta	Ø	Stal	Długość pręta no 1 poz.	Liczba pozycji		prętów łączne	Długość łączna RB500W		
				szt	szt		Ø8	Ø12	Ø16
1	12	RB500W	1,08	36	1	36		39,06	
2	8	RB500W	2,02	24	1	24	48,48		
3	8	RB500W	1,62	40	1	40	64,80		
4	12	RB500W	3,03	115	1	115		348,45	
5	8	RB500W	1,06	12	1	12	12,72		
6	8	RB500W	1,22	25	1	25	30,50		
7	12	RB500W	1,99	22	1	22		43,78	
8	12	RB500W	1,52	22	1	22		33,33	
9	12	RB500W	1,22	22	1	22		26,73	
10	12	RB500W	5,40	26	1	26		140,40	
11	12	RB500W	10,70	8	1	8		85,60	
12	16	RB500W	6,70	3	1	3			20,10
13	16	RB500W	4,10	3	1	3			12,30
14	12	RB500W	1,35	10	1	10		13,50	
15	20	RB500W	6,00	4	1	4			24,00
16	16	RB500W	6,00	2	1	2		12,00	
17	12	RB500W	6,75	2	1	2		13,50	
18	12	RB500W	5,45	2	1	2		10,90	
19	12	RB500W	10,60	4	1	4		42,40	
20	12	RB500W	1,00	20	1	20		20,00	
21	8	RB500W	0,32	148	1	148	46,62		24,00
Razem długość prętów							203,12	817,65	44,40
Masa jednostkowa							0,395	0,888	1,578
Masa prętów dla danej średnicy							kg	kg	kg
Masa łączne								726,1	70,1
								935,6	

UWAGA : Sumaryczna długość prętów jest długością rzeczywistą w osi pręta metodą B wg PN-EN ISO 3766:2006.

WYMIARY PRĘTÓW PODANO W OSIACH

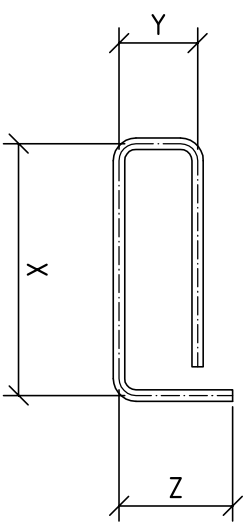

Uwagi:

1. Wszystkie wymiary podano w milimetrach.
2. Rysunek należy rozpatrywać łącznie z pozostałymi rysunkami konstrukcji oraz P.I. Architektury i pozostałych branż.
3. Klasa ekspozycji konstrukcji XC1.
4. Poziom ±0,00 = +204,30m n.p.m.
5. Przed montażem zbrojenia wszystkie wymiary sprawdzić na budowie.
6. W przypadku kolizji prętów doprowadzić do optymalnego rozwiązania odgijnąco lub docinając pręty zbrojenia przy zachowaniu warunku minimalnej długości zkadtu.

Materiał:

Klasa betonu: C25/30 (B30)
Podbeton: C8/10
Stal zbrojeniowa: A-IIIN
Otulina: 30mm

INWESTOR				KASPIENIA GÓRNICZA, LUTYŃCZA, M. STANISŁAWA WYKONAWCIE			
PROJEKTANT				AP4 CZECH, DULINSKI, WROBEL			
PROJEKTOWANIE				AGENCJA PROJEKTOWA ARCHITECTURA SP. Z O.O.			
PROJEKTOWANIE				UL. WIEDEŃSKA 32, 51-640 WROCLAW, TEL. 71 72 01 00 00			
PROJEKTOWANIE				UL. WIEDEŃSKA 32, 51-640 WROCLAW, TEL. 71 72 01 00 00			
PROJEKTOWANIE				UL			