


Dach zielony – zbrojenie

1:100

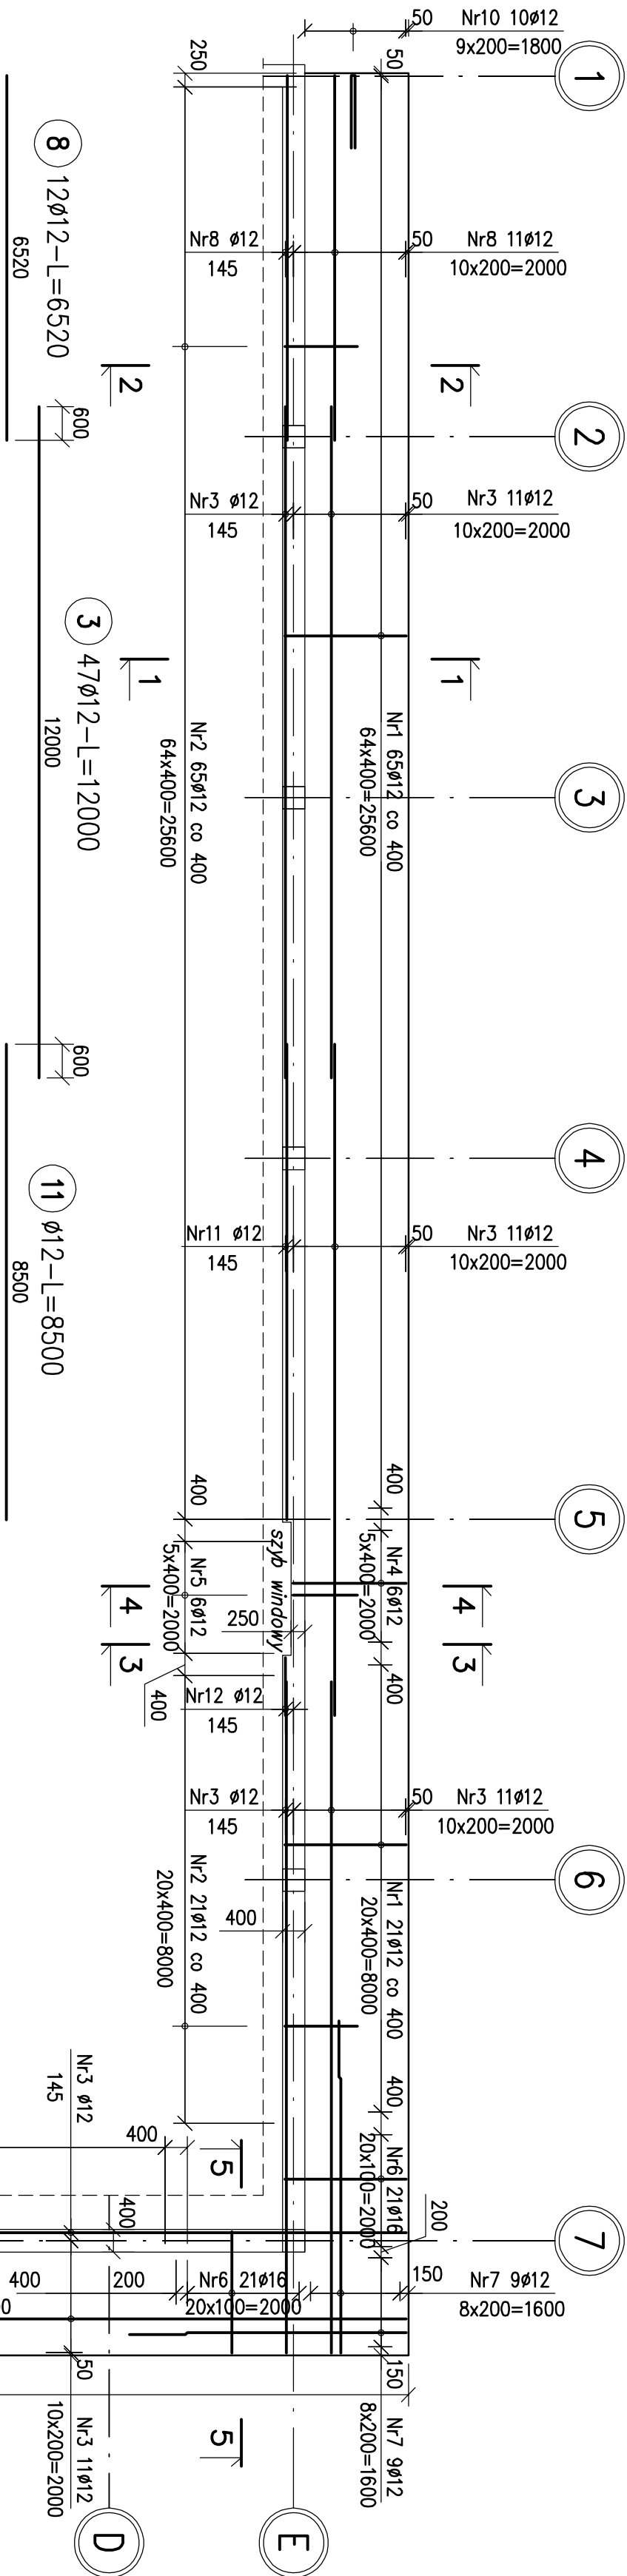

⑦ 18ø12-L=4950

Materiál:

Klasa betonu: C25/30 (B30)

Stal zbrojeniowa: A-IIIN



Otulina: 30mm

INWESTOR	AKADEMIA GÓRNICZO - HUTNICZA IM. STANISŁAWA STASZICA W KRAKOWIE A.L. MICKIEWICZA 30, 30-059 KRAKÓW/ TEL. (12) 6173366
PROJEKTANT	 A.P.A. CZECH _DULŇSKI _WRÓBEL AGENCIJA PROJEKTOWA "ARCHITEKTURA " SP. Z O. O. UL. WRÓBLEWSKIEGO 3/2, 31-148 KRAKÓW, TEL. (12) 6310960
PODWOJAKOMAKCA	INŻYNIERSKA PRACOWNIA PROJEKTOWA SP. Z O.O. ul. Ujastek 7, 30-969 Kraków tel. 012 644 54 41 ip@ipj.krakow.pl
TEMAT	BUDOWA BUDYNKU STUDENCKIEGO CENTRUM KONSTRUKCYJNEGO AGH WRAZ Z MIEJSCAMI POSTOJOWYMI, UKŁADEM KOMUNIKACYJNYM ORAZ WBUJOWANĄ STACJĄ TRANSFORMATOROWĄ NA CZEŚĆ DZIAŁEK NR 653/4, 653/5, 653/59 OBR. 4, JEDN. EWID. KROWODRZA, PRZY UL. KAWIORY W KRAKOWIE.

FAZA	PROJEKT WYKONAWCZY		
BRANŻA	KONSTRUKCJA		
BRANŻA SZCZEGÓŁOWA	Konstrukcje żelbetowe - zbrojenie		
PROJEKTANT	UPRAWNIENIA/SPECJALNOŚĆ	DATA	
mjr inż. Jolanta Morzec	BPP Upr. 241/83	08.21	
WSPÓŁPRACĄ PROJEKTOWA	UPRAWNIENIA/SPECJALNOŚĆ		
mjr inż. Wawrzyniec Sołtyś		08.21	
SPRZĄDAJĄCY	UPRAWNIENIA/SPECJALNOŚĆ		
mrg inż. Teresa Mystek	UAn Upr. 233/85	08.21	

**Zbrojenie płyty daszku zielonego
w osiach E i 7**

SK	FAZA	BRANZA	NR. RYSUNKU
SCK/PW/K			K41
DATA	SIERPIEŃ 2021	SKALA	1:100

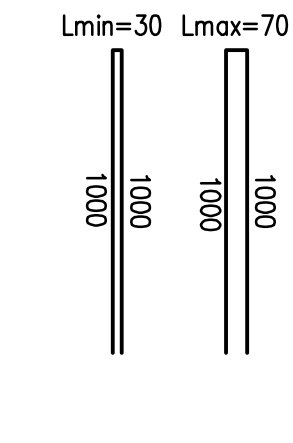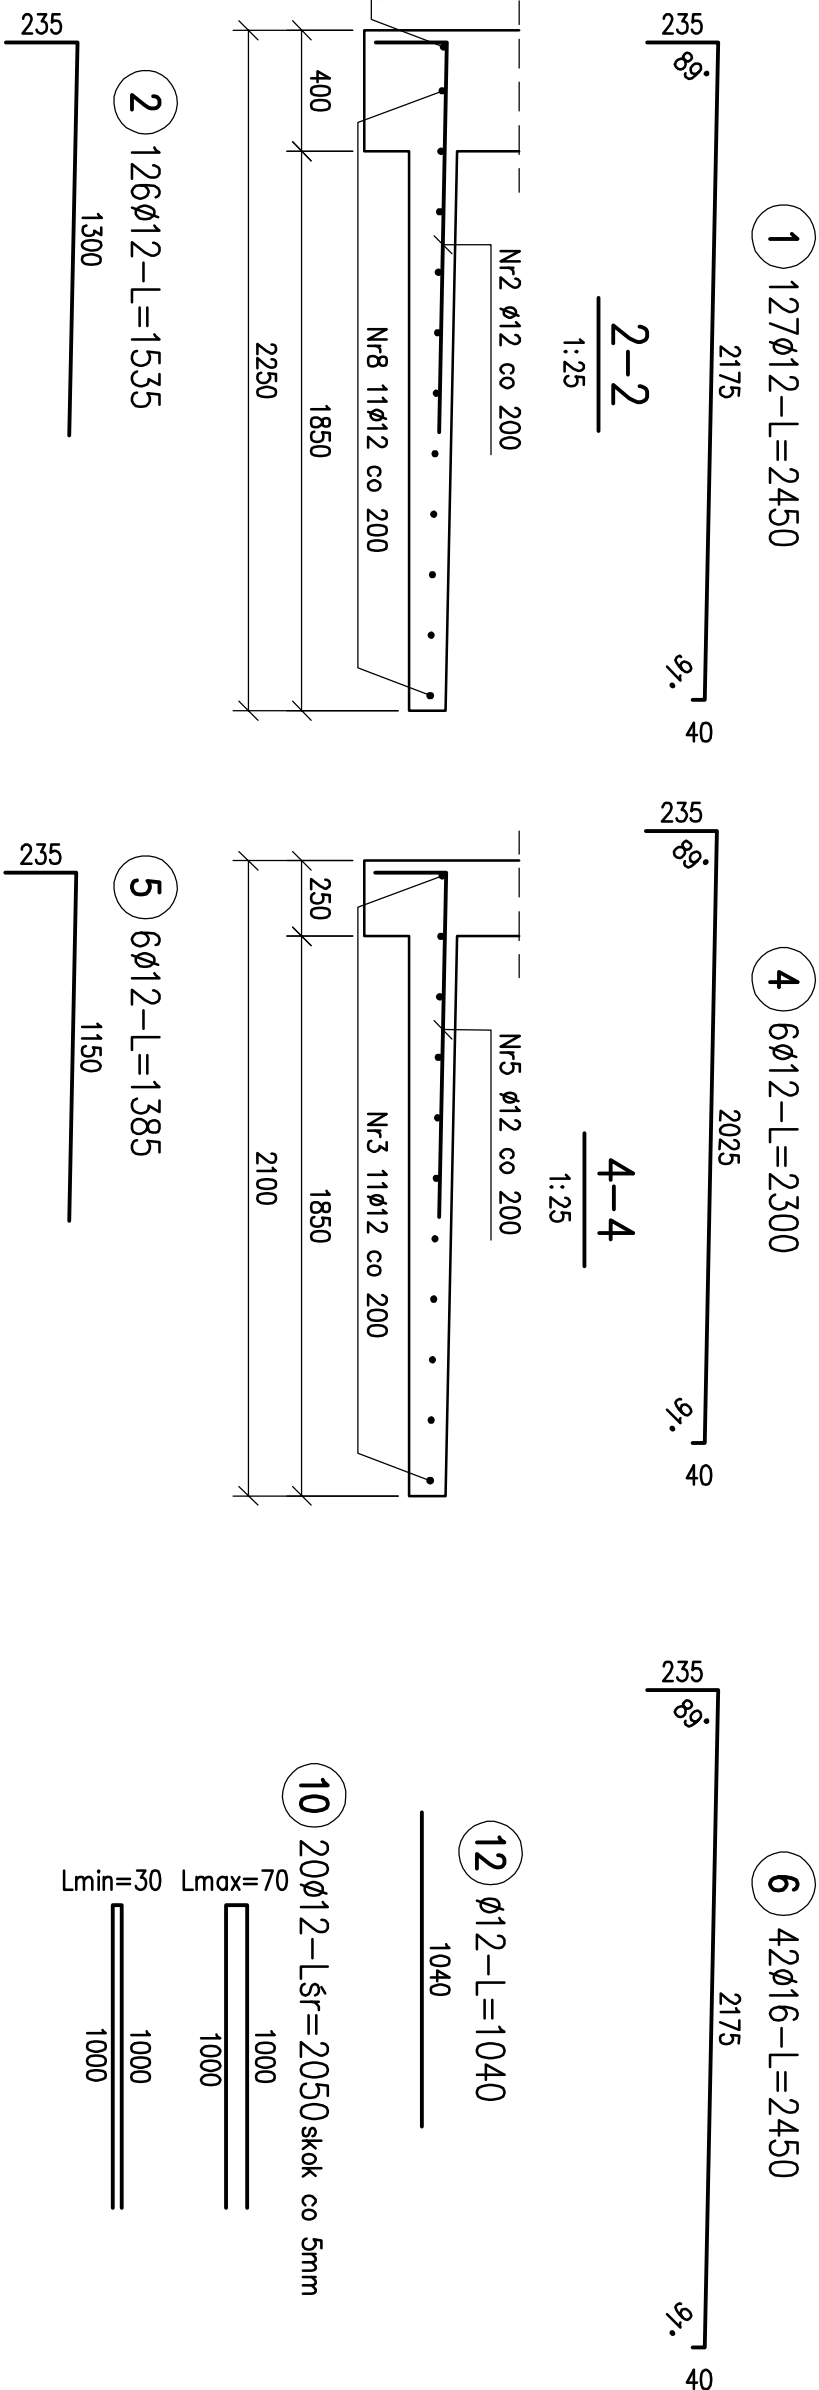

ZESTAWIENIE STALI

Nr próby	Ø	Stal	Długość próby	próby no 1 poz.	Liczba pozycji	Długość próby	Długość próby
[—]	[mm]	[—]	[m]	[—]	[szt.]	[mm]	[m]
złoty doszek							
1	12	RE50W	2,45	127	1	127	311,15
2	12	RE50W	1,54	126	1	126	193,41
3	12	RE50W	12,00	47	1	47	564,00
4	12	RE50W	2,30	6	1	6	13,80
5	12	RE50W	1,36	2	1	6	8,31
6	16	RE50W	2,45	42	1	42	102,90
7	12	RE50W	4,95	16	1	16	89,10
8	12	RE50W	6,52	12	1	12	78,24
9	12	RE50W	8,12	12	1	12	104,64
10	12	RE50W	2,05	20	1	20	41,00
11	12	RE50W	8,50	1	1	1	8,50
12	12	RE50W	1,04	1	1	1	1,04
Rozem długość próby							
Masa jednostkowo							
Masa przew. dla danej średnicy							
Masa łączna							
						[kg]	[kg]
						[kg]	[kg]
							1417,3

UWAGA : Sumaryczna długość prętów jest długością rzeczywistą w osi pręta metodą B wg PN-EN ISO 3766:2006.

Uwagii:

1. Wszystkie wymiary podano w milimetrach.
2. Rysunek należy rozpatrywać łącznie z pozostałymi rysunkami konstrukcji oraz P.T. Architektury i pozostałych branż.
3. Klasa ekspozycji konstrukcji XC1.
4. Poziom $\pm 0,00 = +204,30\text{m}$ n.p.m.