



Rzut konstrukcji stalowej belek wciągніка


1:10C

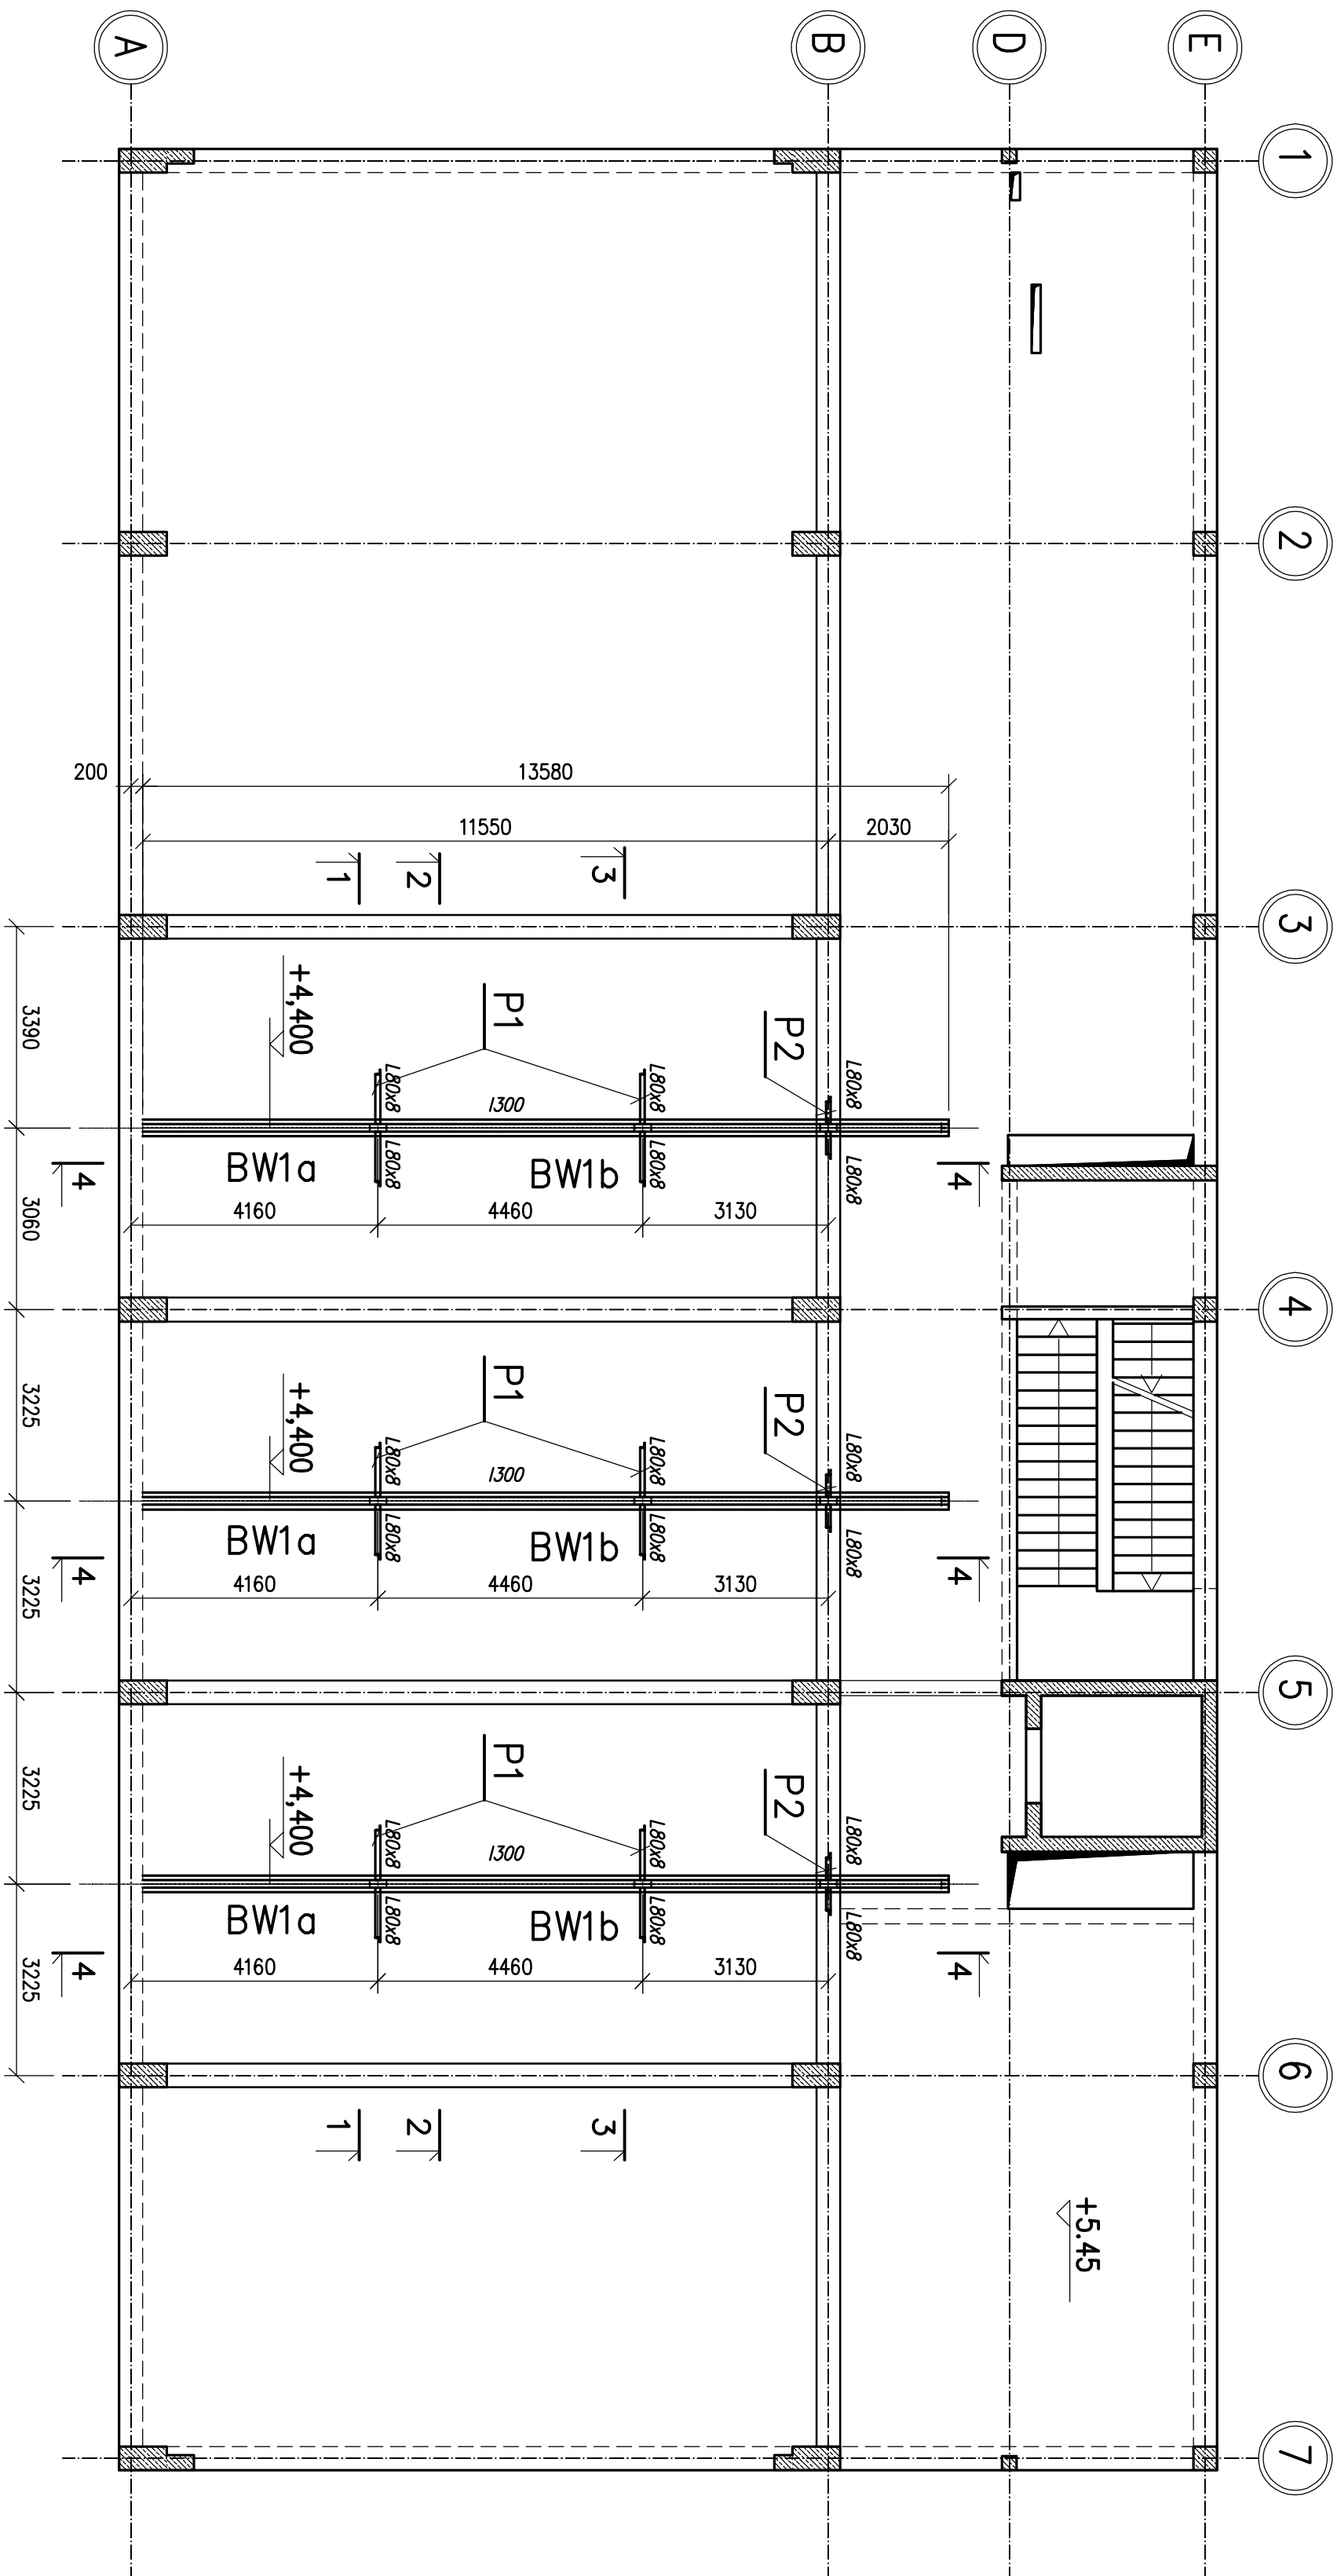


Podwieszenie P1, szt.6

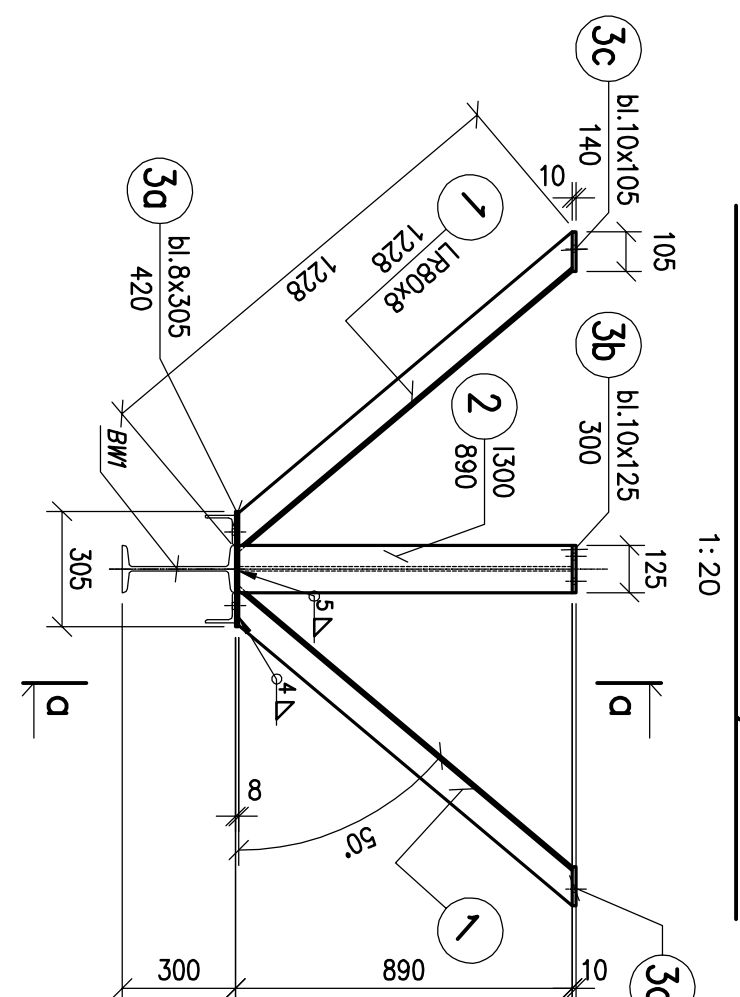


Podwieszenie P2, szt.3

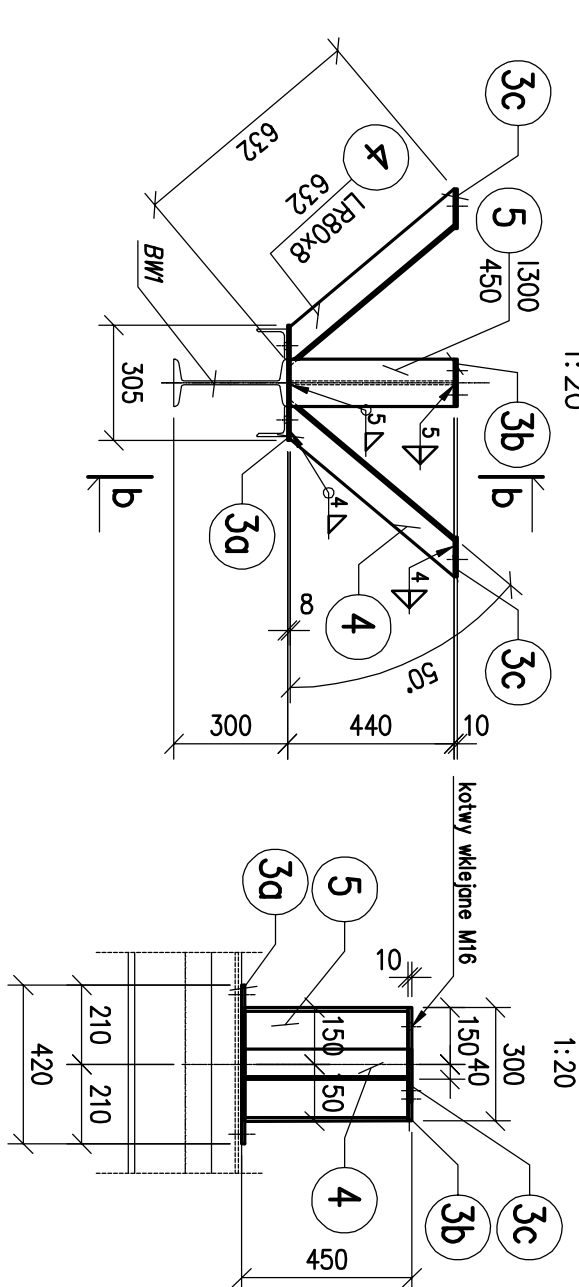

Belka wciagnika BW1a, szt,3

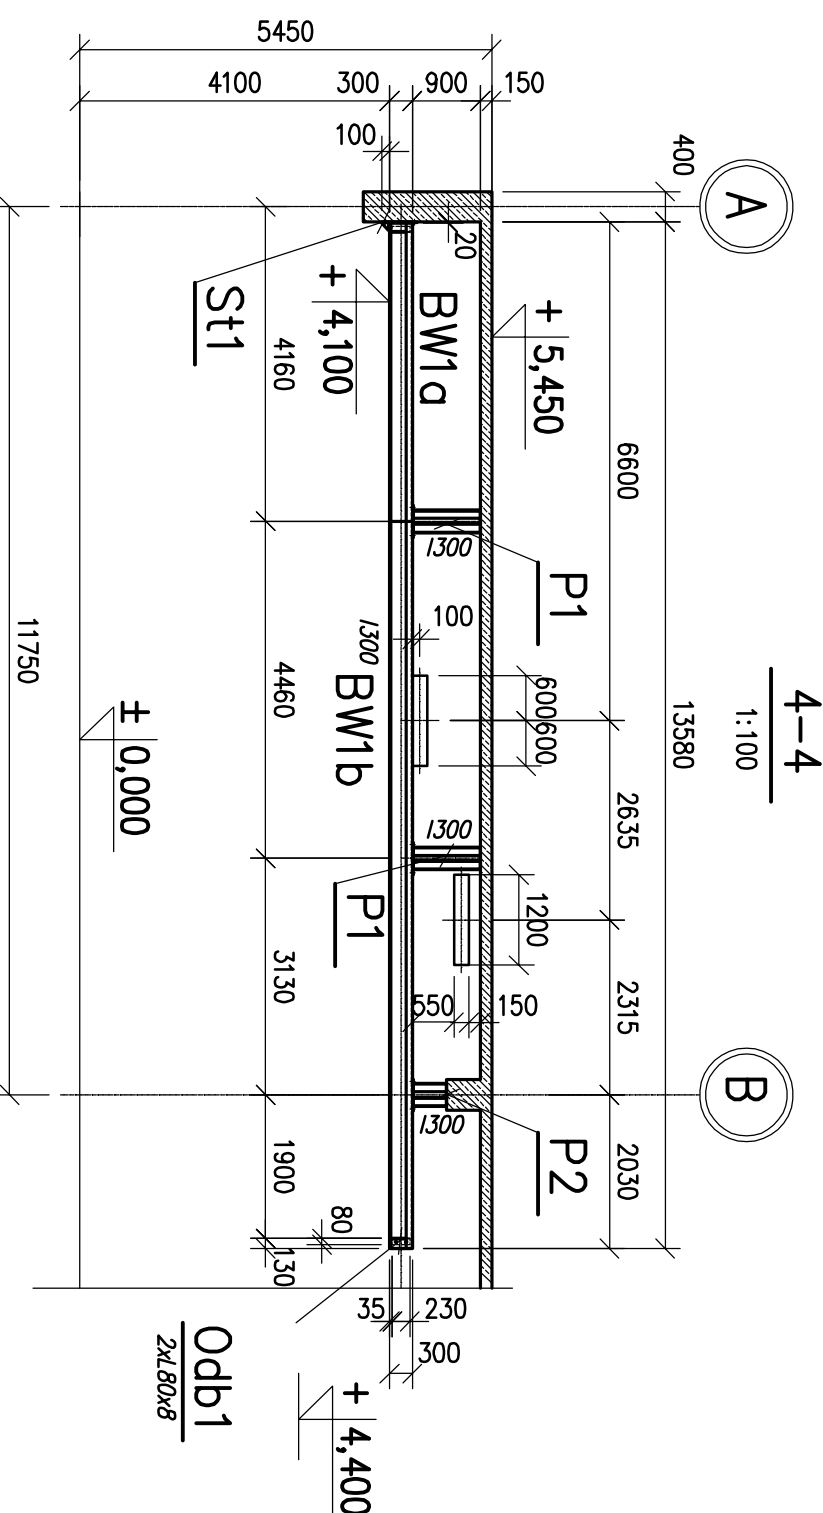

Belka wciagnika BW1b, szt,3

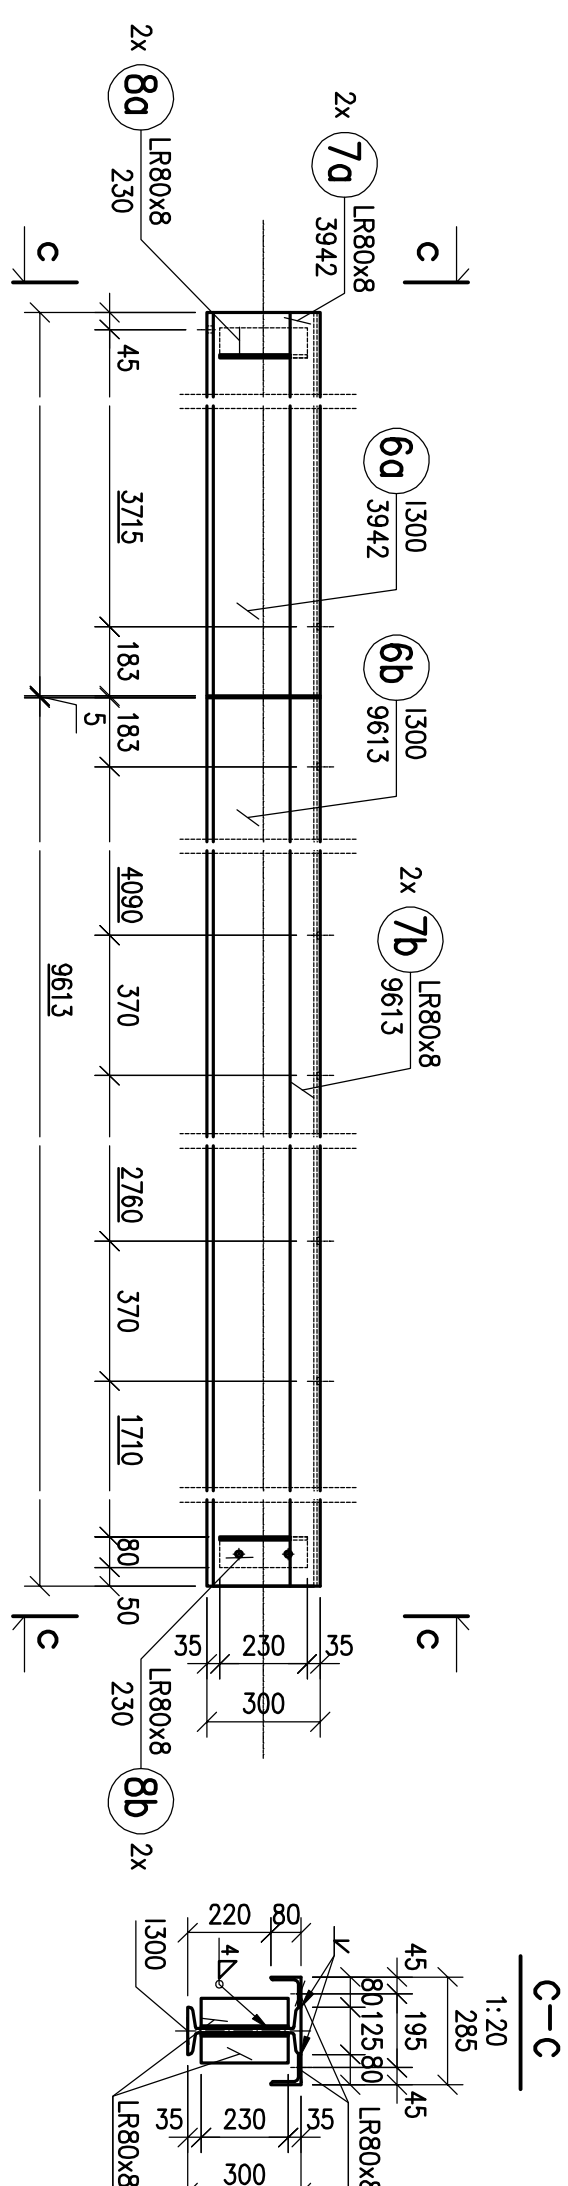[illegible]

Stołek St1, szt.3



Materi:

Stal konstrukcyjna: S355J2
Śruby kl. 8.8B

Uwagii:

1. Wszystkie wymiary podano w milimetrach.
2. Rysunek należy rozpatrywać łącznie z pozostałymi rysunkami konstrukcji oraz P.T. Architektury i pozostałych branż.
3. Klasa konstrukcji EXC2.
4. Poziom $\pm 0,00 = +204,50m$ n.p.m.
5. Ostateczną wielkość dwuteownika dopasować do zakupionego węgownika.
7. Zabezpieczenie antykorozyjne konstrukcji stalowych ma spełniać warunki próby dla środowiska o korozyjności C3.
8. Kolorystykę konstrukcji stalowych przyjąć zgodnie z projektem architektonicznym.

[illegible]