


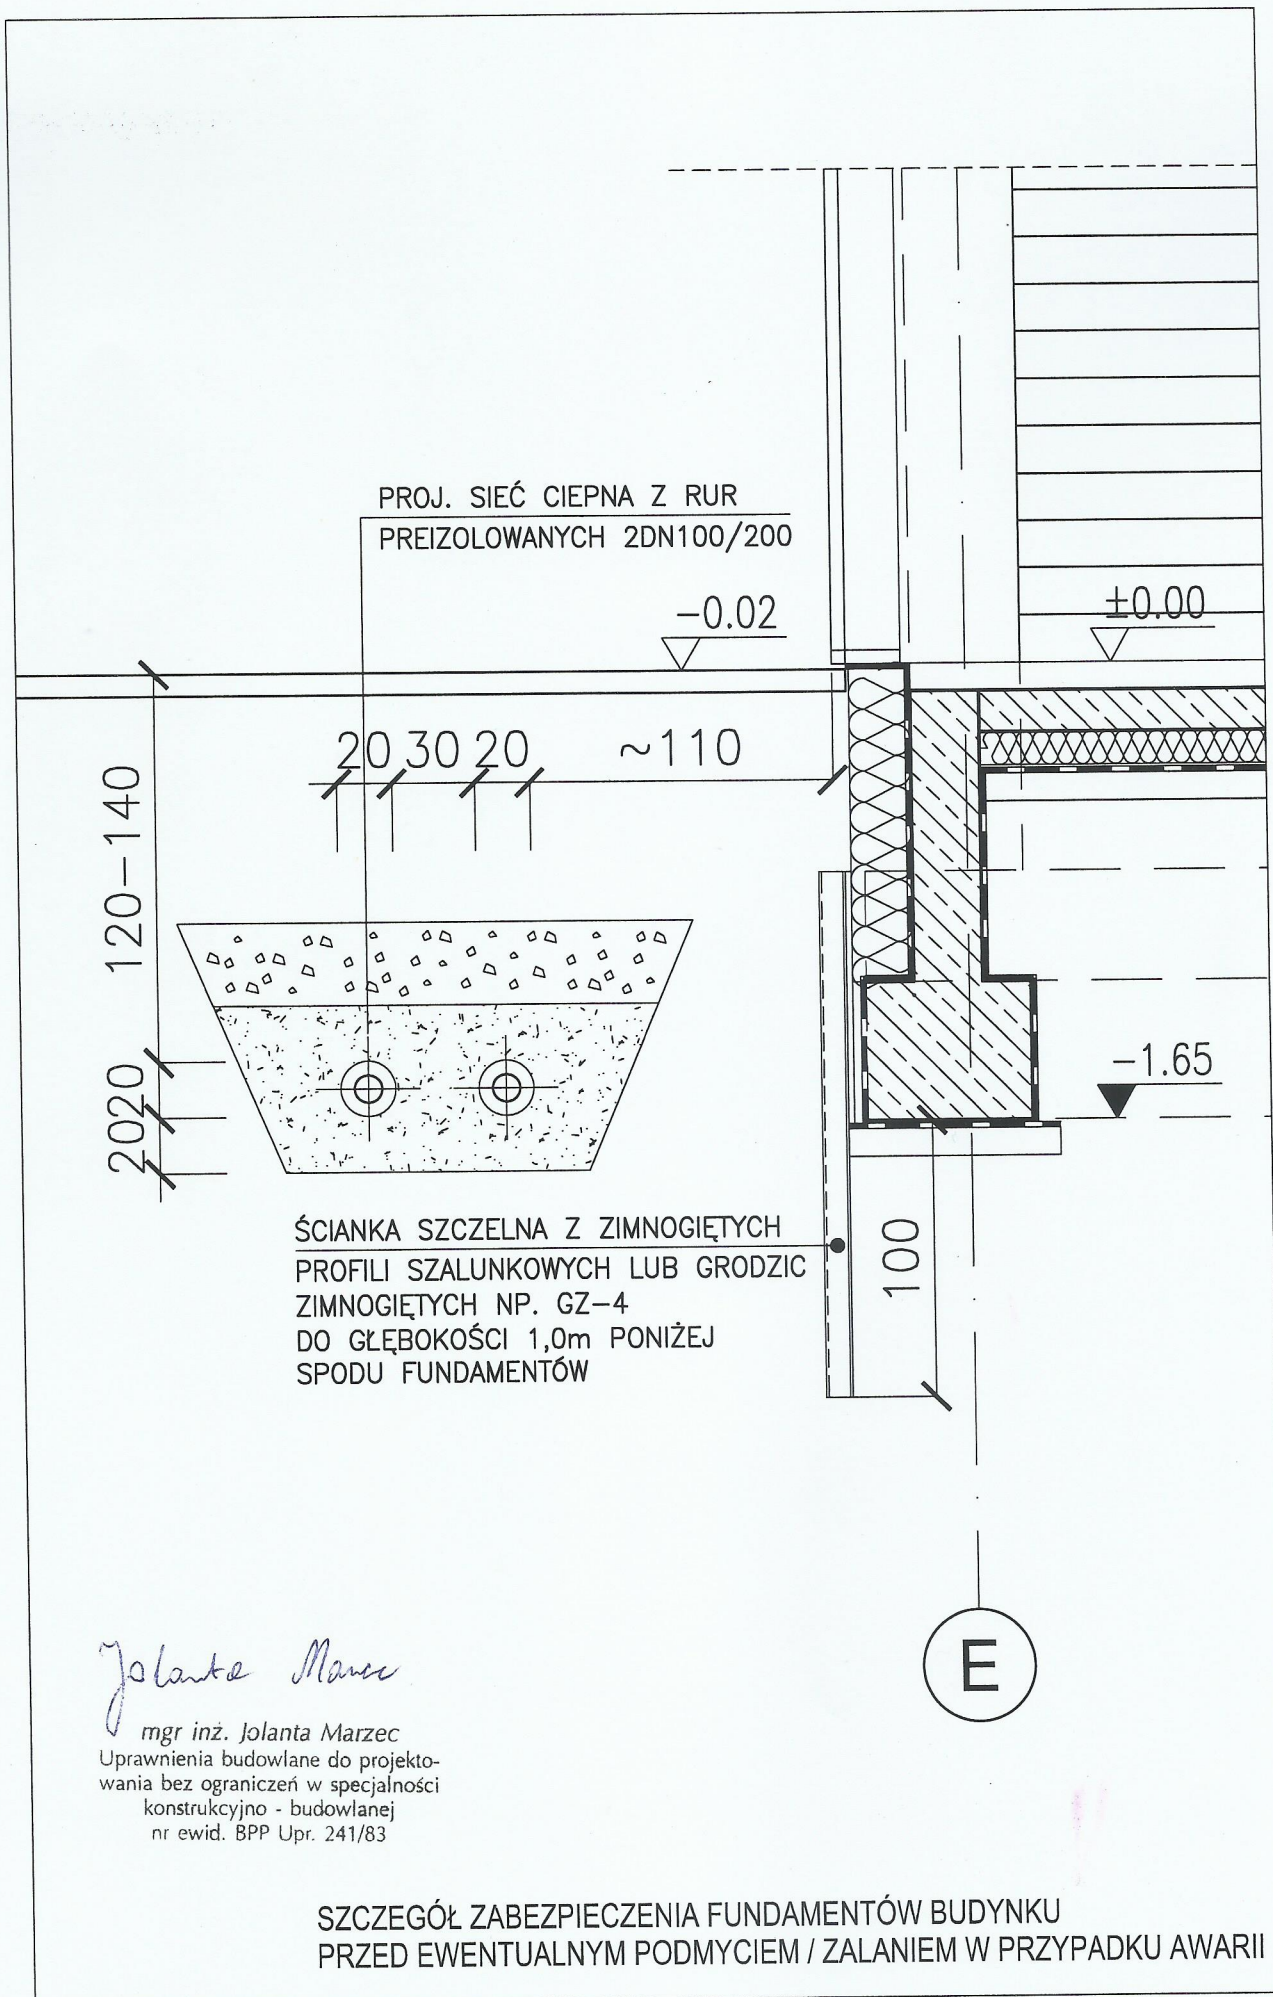

Jolanta Marzec

mgr inż. Jolanta Marzec
Uprawnienia budowlane do projekto-
wania bez ograniczeń w specjalności
konstrukcyjno - budowlanej
nr ewid. BPP Upr. 241/83

SZCZEGÓŁ ZABEZPIECZENIA FUNDAMENTÓW BUDYNKU
PRZED EWENTUALNYM PODMYCIEM / ZALANIEM W PRZYPADKU AWARII