


SZCZEGÓŁ "A"
Skala 1:25

Uwagi:

W miejscu wejścia przyłącza ciepłego do budynku w ścianie fundamentowej należy pozostawić dwa otwory $\varnothing 200\text{mm}$. Rzędna osi otworów $-0,8=203,50$. Odległość pomiędzy osiami otworów 250mm. W pomieszczeniu węzła na czas wykonywania przyłącza ciepłego wykonać przegłębienie o wymiarach w rzucie $120\text{cm} \times 90\text{cm}$ i głębokości 115cm.

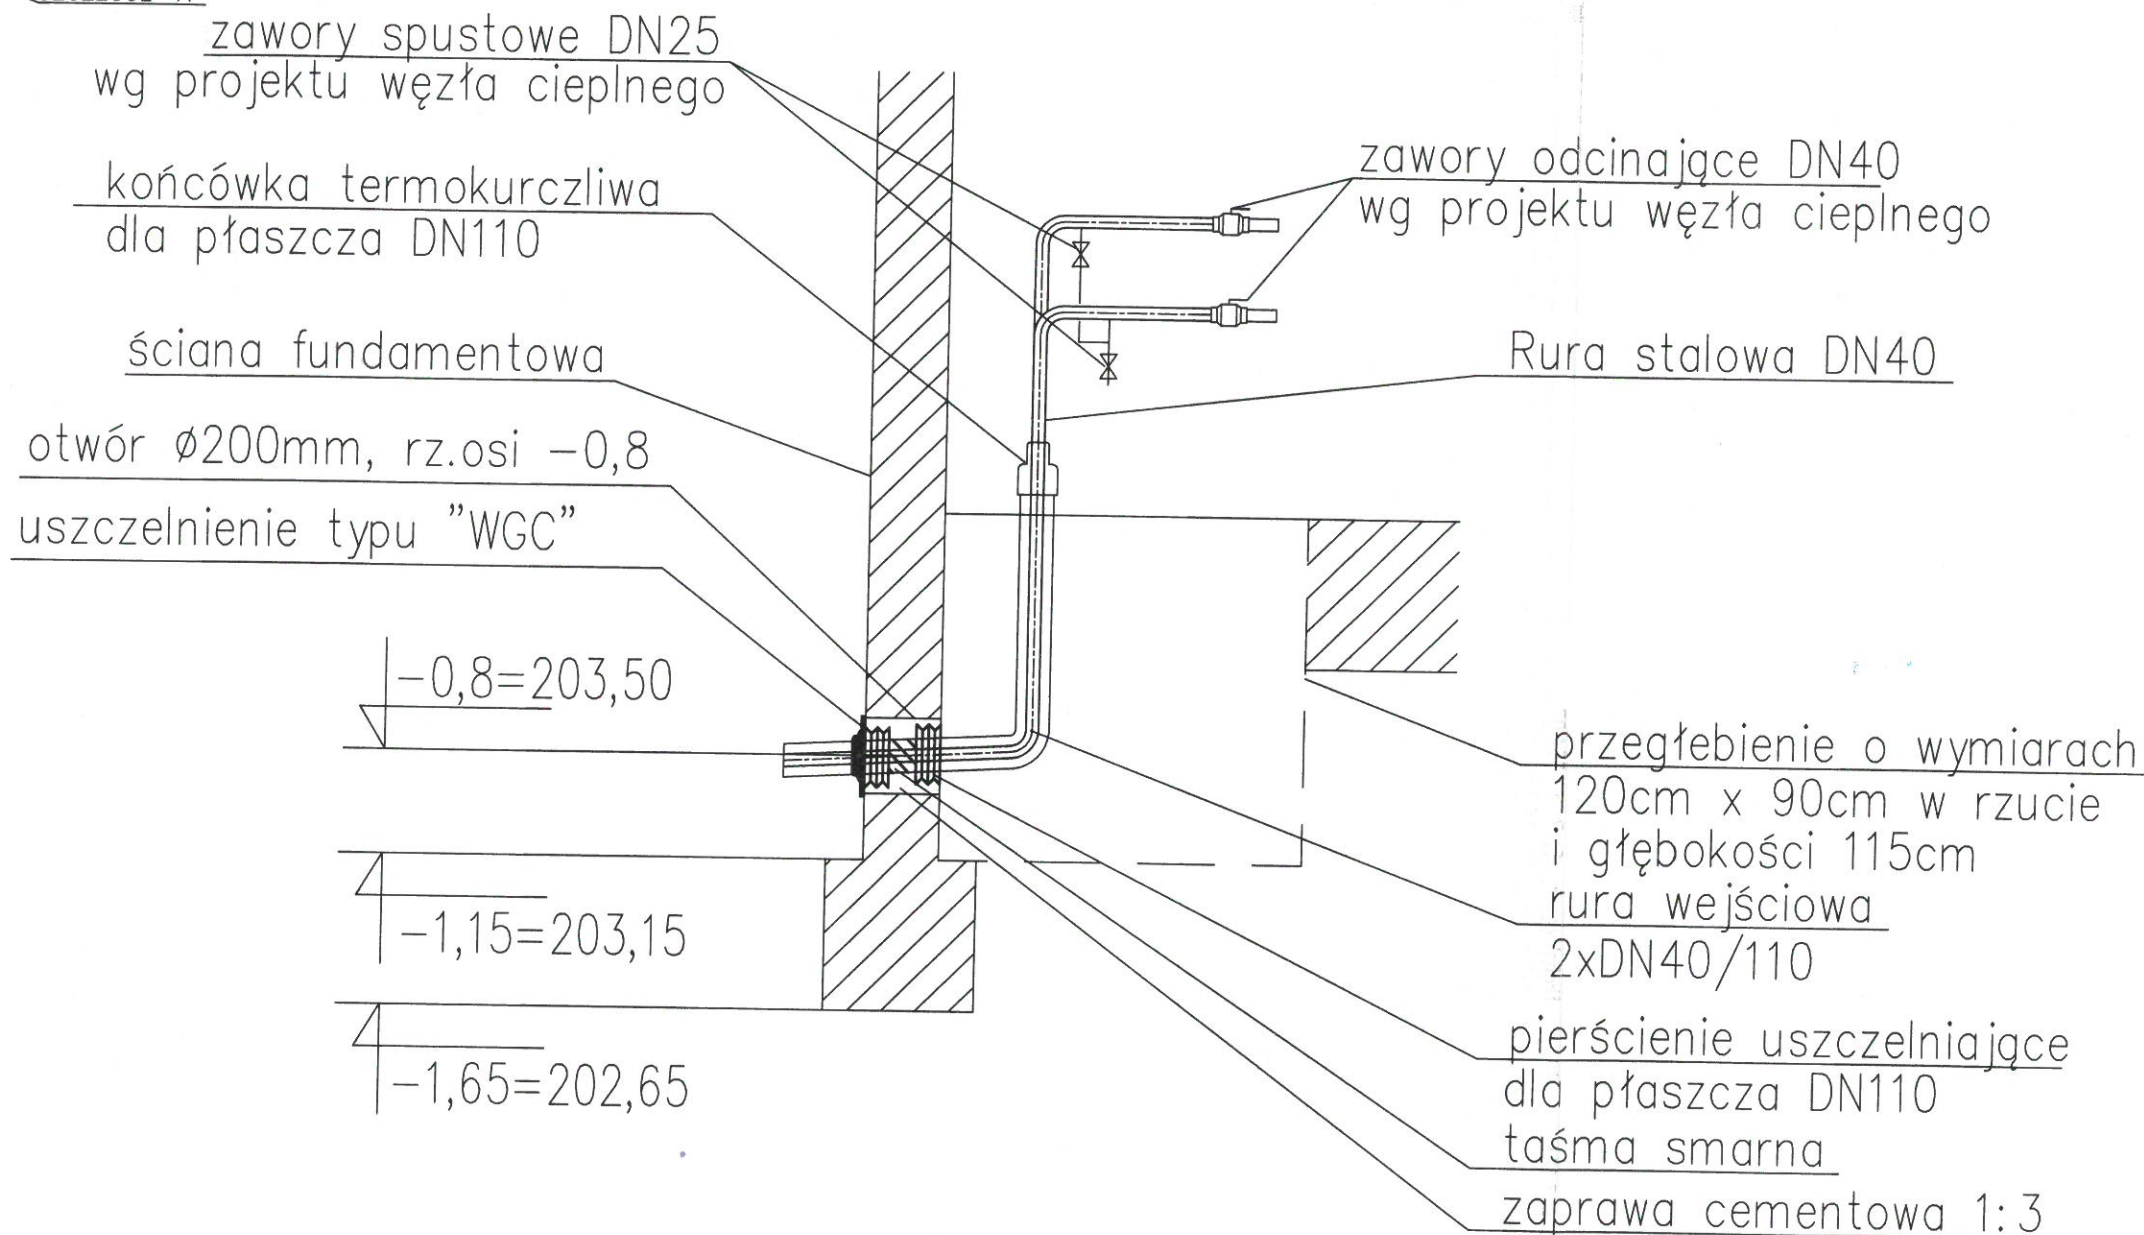

MIEJSKIE PRZEDSIĘBIORSTWO ENERGETYKI CIEPŁEJ S.A.
30-969 Kraków, Al. Jana Pawła II 188
DZIAŁ UZGADNIANIA DOKUMENTACJI TECHNICZNEJ
Projektowane urządzenie ciepłotne:
Sieć ciepła - technologia
odpowiada warunkom przyłączenia wydanym przez MPEC S.A.
Dokumentację techniczną zaopiniowano pozytywnie
bez uwag - uwaga, bez sprawdzania obliczeń.
Termin ważności opinii: 19.08.2021
Kraków, dnia 19.08.2021 r. RCL/151/484/2020
35590/21
B. Michalski

BIURO ds. DOKUMENTACJI TECHNICZNEJ
Dział Uzgadniania Dokumentacji Technicznej
KIEROWNIK
K. Kalita
mgr inż. Krzysztof Kalita

INWESTOR	AKADEMIA GÓRNICZO - HUTNICZA IM. STANISŁAWA STASZICA W KRAKOWIE AL. MICKIEWICZA 30, 30-059 KRAKÓW, TEL. (12) 6173366		
PROJEKTANT	APA CZECH_DULIŃSKI_WRÓBEL AGENCJA PROJEKTOWA "ARCHITEKTURA" SP. Z O.O. UL. WRÓBLEWSKIEGO 3/2, 31-148 KRAKÓW, TEL. (12) 6310960		
PODWYKONAWCA			
FAZA	PROJEKT WYKONAWCZY		
BRANŻA	SIEĆ CIEPLNA		
BRANŻA SZCZEGÓŁOWA	Przebudowa sieci ciepłowniczej z przyłączem ciepłym		
PROJEKTANCI	mgr inż. Ireneusz Nowak	UPRAWNIENIA/SPECJALNOŚĆ 2/98 (SPEC. INSTALACYJNA)	DATA 08.21 <i>ka</i>
WSPÓŁPRACA PROJEKTOWA	inż. Mariola Bielawska	UPRAWNIENIA/SPECJALNOŚĆ	08.21
SPRAWDZAJĄCY	mgr inż. Sławomir Siwadło	1/98 (SPEC. INSTALACYJNA)	08.21 <i>/pr</i>
TEMAT RYSUNKU	Profil sieci ciepłowniczej i przyłącza ciepłego		
SK	FAZA	BRANŻA	NR RYSUNKU
SCK/PW/C			2
DATA	SIERPIEŃ 2021		