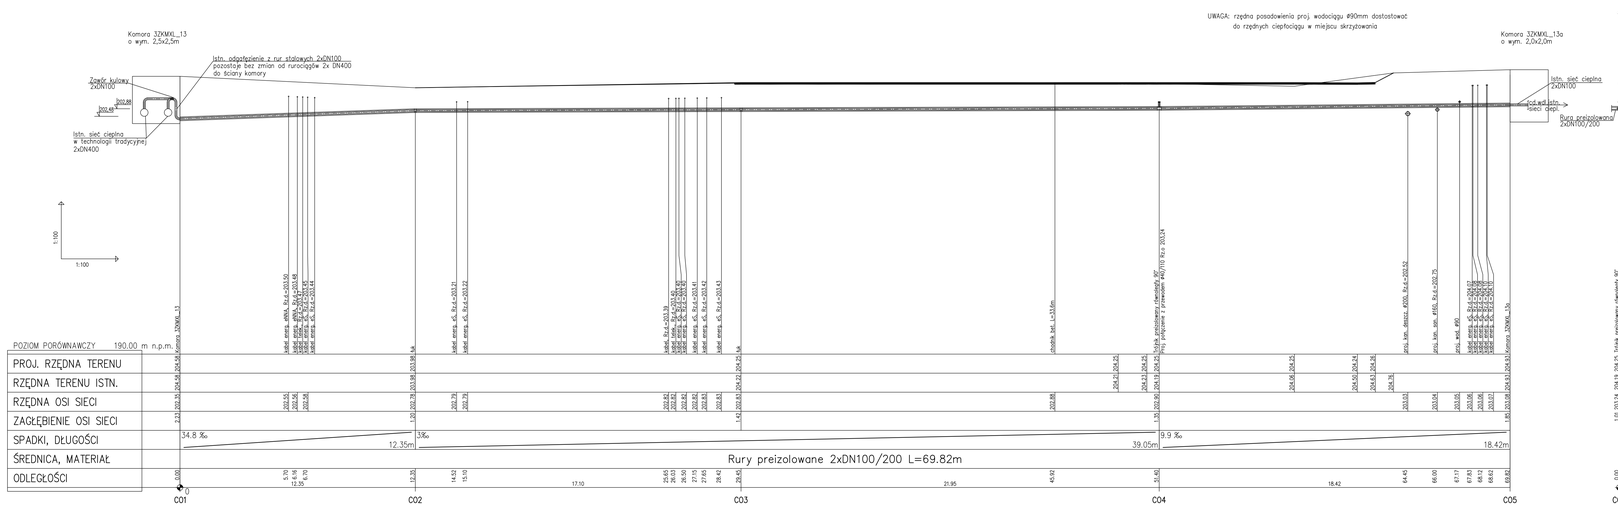

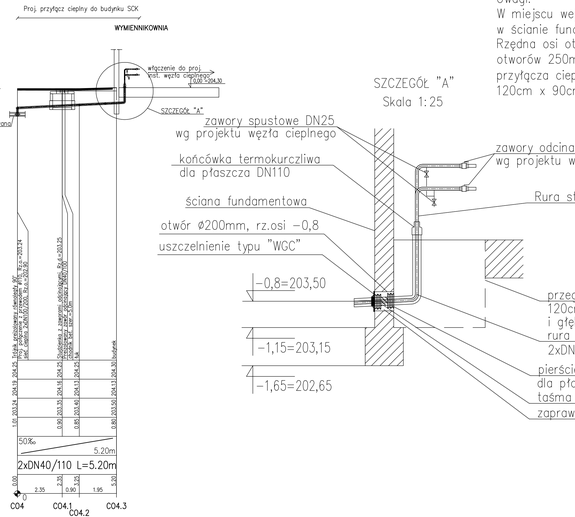

Uwagi:
W miejscu wejścia przyłącza cieplnego do budynku w ścianie fundamentowej należy pozostawić dwa otwory ø200mm. Rzędna osi otworów -0,8=203,50. Odległość pomiędzy osiami otworów 250mm. W pomieszczeniu węzła na czas wykonywania przyłącza cieplnego wykonać przegłebienie o wymiarach w rzucie 120cm x 90cm i głębokości 115cm.

INWESTOR	AKADEMIA GÓRNICZO-HUTNICZA IM. STANISŁAWA STASZICA W KRAKOWIE AL. MOREWICZA 30, 30-059 KRAKÓW, TEL. (12) 6172586		
PROJEKTANT	APA CZECH_DULIŃSKI_WROBEL AGENCJA PROJEKTOWO INWESTYCYJNA SP. Z O.O. UL. WROBLEWSKIEGO 20/2, 31-148 KRAKÓW, TEL. (12) 6315960		
PODWYKONAWCA	"TB Projekt" tel.: 12 2946 5816 email: biuro@tbprojekt.com.pl ul. Wrocławska 62/2, 30-011 Kraków NIP: 676-20-05-251 REGON: 120130196 Sąd Rejonowy dla Krakowa-Śródmieścia, XI Wydział Gospodarczy KRS: 0000313133		
	BUDOWA BUDYNKU STUDENCKIEGO CENTRUM KONSTRUKCYJNEGO AGH WRAZ Z MIESZCZAMI POSTOJOWYMI, UKŁADEM KOMUNIKACYJNYM ORAZ WBUDOWANĄ STACJĄ TRANSFORMATOROWĄ NA CZĘŚCI DZIAŁEK NR: 6510/4, 6513/4, 6513/10 OBR. 4, JEDN. EWID. KROWODRZA, PRZY UL. KAWORY W KRAKOWIE.		
TYT.	PROJEKT WYKONAWCZY		
BRANŻA	SIEĆ CIEPLNA		
BRANŻA 1202/SIK/WK	Przebudowa sieci ciepłowniczej z przyłączem cieplnym		
PROJEKTOWAŁ mgr inż. Ireneusz Nowak	IPWMiW/UPRAWNIENIE 2/98 (SPEC. INSTALACYJNA)	DATA 08.21	
WSPÓŁPRACA PROJEKTOWA inż. Wiesław Bielowicz	IPWMiW/UPRAWNIENIE	08.21	
SPRAWDZAŁ mgr inż. Sławomir Swada	1/98 (SPEC. INSTALACYJNA)	08.21	
TYTUŁ RYSUNKU Profil sieci cieplowniczej i przyłącza cieplnego			
SK	FAZA	BRANŻA	NR RYSUNKU
SCK/PW/C			2
DATA SIERPIEŃ 2021		SKALA 1:100/100	