
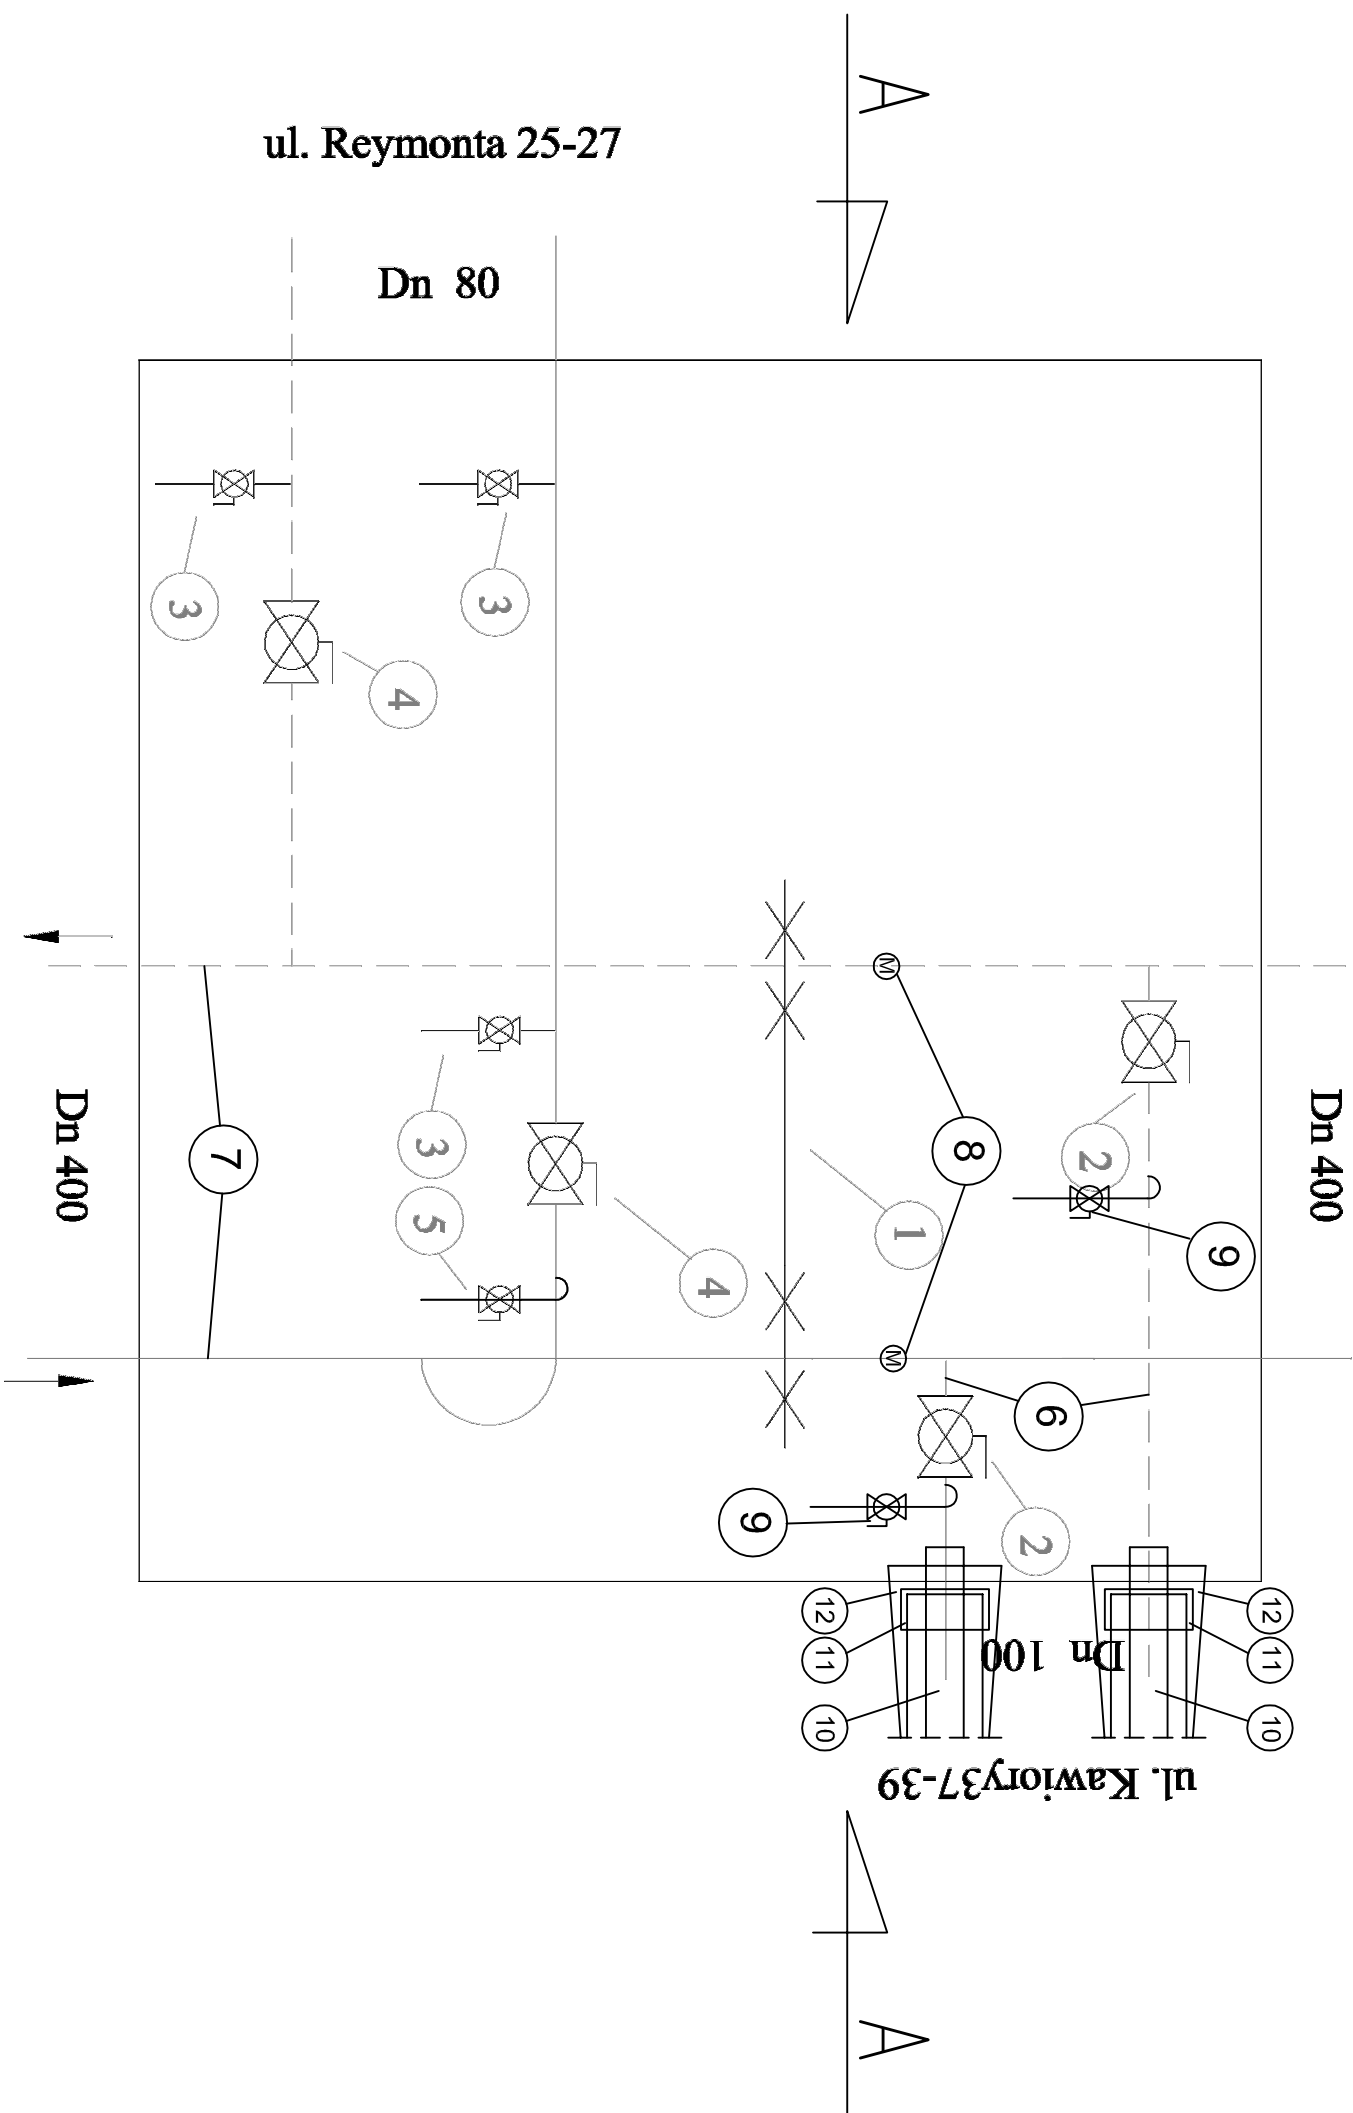


KOMORA ZSKMXL_13
przekrój A-A
SKALA 1:20

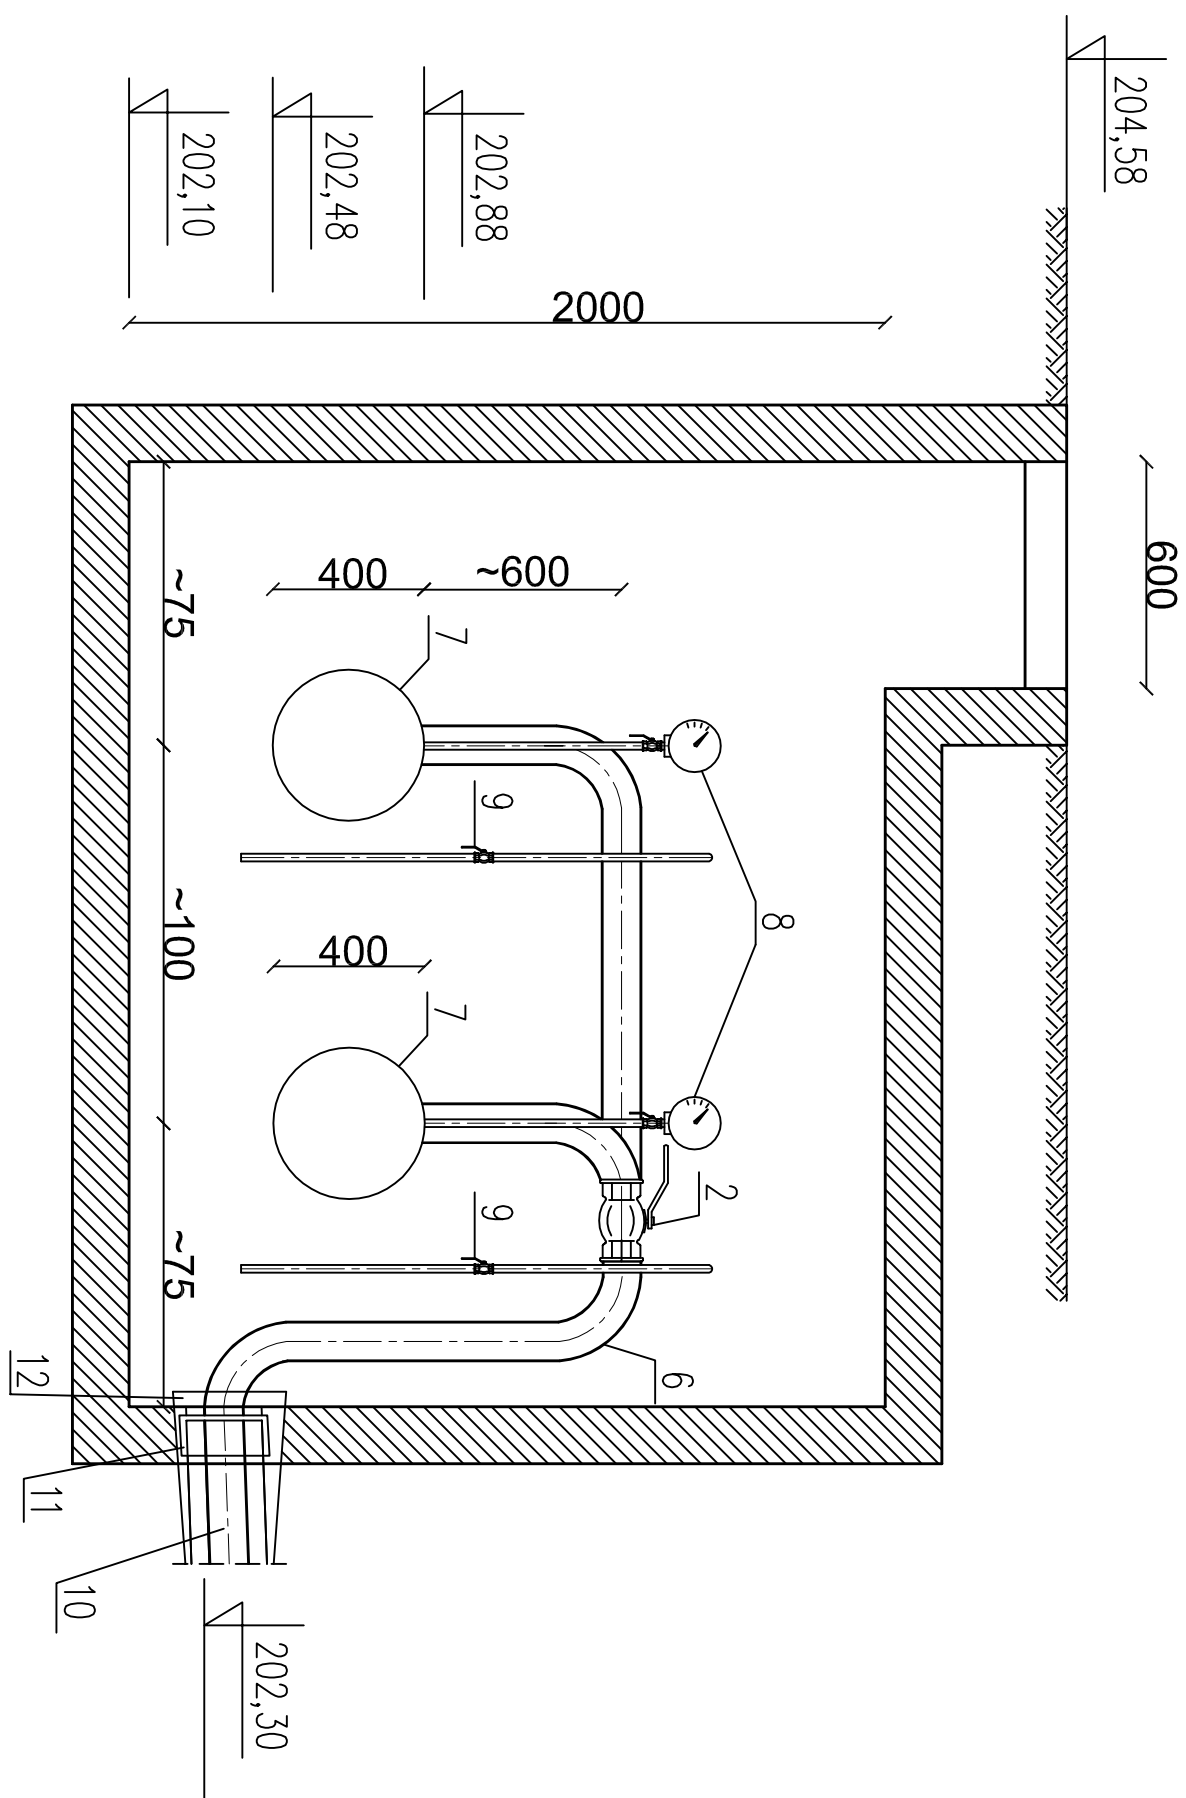

Adres komory:	
Nr komory	3ZKMXL13
Ozn.	Nazwa i opis - elementy istniejące
1.	Punkt stały
2.	Zawór kulowy NAVAL Dn100
3.	Spusty z zaworami kulowymi NAVAL Dn32
4.	Zawór kulowy NAVAL Dn80
5.	Odpowietźnik z zaworem kulowym NAVAL Dn15
6.	Ist. odgątlężenie z rur stalowych 2x Dn 100 pozostaje bez zmian od rurociągów 2x Dn 400 do ściany komory
7.	Istn. sieć ciepła w technologii 2x Dn 400
8.	Manometr techniczny lartcowy z rurką syfonową i kurkiem manometrycznym
9.	Odpowietźnik z zaworem kulowym NAVAL Dn20
Ozn.	Nazwa i opis - elementy projektowane
10.	Rura preizolowana Dn 100/200
11.	Końcówka termokurczliwa dla płaszczu 200mm
12.	Adapter odgątlężenia dla płaszczu 200mm

Uwaga: Wszystkie wymiary zostały wyrażone w [mm]

INWESTOR	AKADEMIA GORNICZO - HUTNICZA IM. STANISŁAWA STASZCJA W KRAKOWIE AL. MCKIEWICZA 30, 30-059 KRAKOW, TEL. (12) 6173366		
PROJEKTANT	 AP A CZECH, DULIŃSKI, WRÓBEL AGENCJA PROJEKTOWA * ARCHITEKTURA * SP. Z O.O. UL. WRÓBLEŃSKIEGO 3/2, 31-148 KRAKÓW, TEL. (12) 6310360		
POKRYWAKOWKA	 tel.: 12 294 18 92 e-mail: biuro@pisprojekt.com.pl Rokona Mogińska 1/1, 250, 31-510 Kraków NIP: 675 340 05-99, REGON: 140719050		
WYKONAWCA	BUDOWA BUDYNKU STUDENCKIEGO CENTRUM KONSTRUKCYJNEGO AGH WRZĄS Z MIEJSCAMI POSTOJOWYMI, UKŁADEM KOMUNIKACYJNYM ORAZ WBUWADOWA STACJĄ TRANSFORMATOWĄ NA CZĘŚCI DZIAŁEK NR 653J44, 653J64, 653J69 OBR. 4, JEON. EMD. KROWODRZA, PRZY UL. KAWIORY W KRAKOWIE.		
FIZA	PROJEKT WYKONAWCZY		
BRANŻA	SIEĆ CIEPŁNA		
BRANŻA SZCZEGÓLOWA	Przebudowa sieci ciepłowniczej z przyłączem ciepłym		
PROJEKTANT	UPRAWNIENI/SPECJALNOŚĆ		DATA
mgr inż. Ireneusz Nowok	2/98 (SPEC. INSTALACJINA)		08.21
WSPÓŁ PRACA PROJEKTOWA	UPRAWNIENI/SPECJALNOŚĆ		
inż. Mariola Bielewska			08.21
SPRAWDZAJĄCY			
mgr inż. Sławomir Świdwo	1/98 (SPEC. INSTALACJINA)		08.21

Przekrój A-A i szczegóły włączenia do komory 3ZKMXL/13

SK	FAZA	BRANŽA	NR PYSUNKU
----	------	--------	------------

SCK/PW/C	4
----------	---

DATA	SKALA
SIERPIEŃ 2021	1:20