
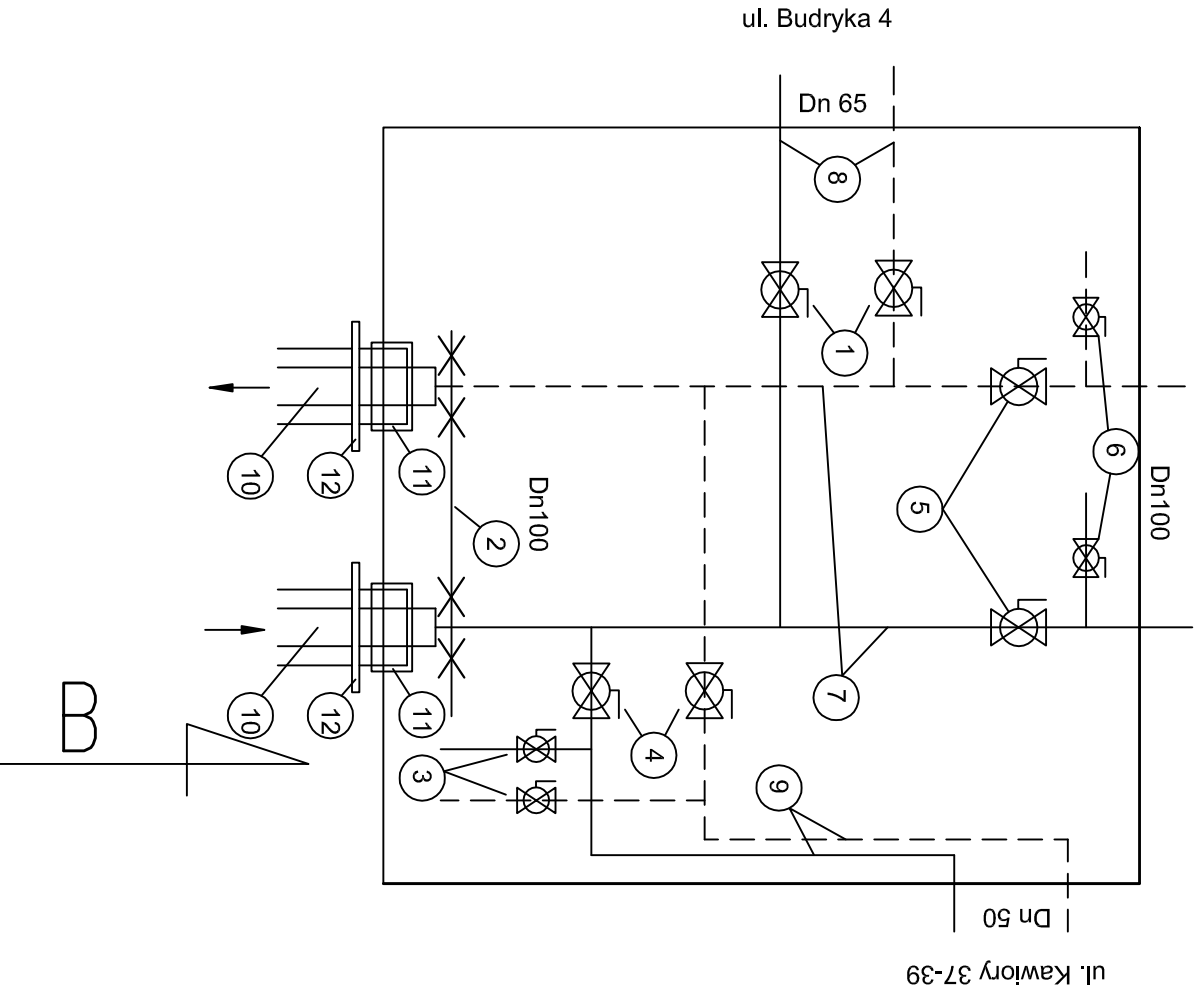


KOMORA 3ZKMXL_13a
przekrój B-B
SKALA 1:20

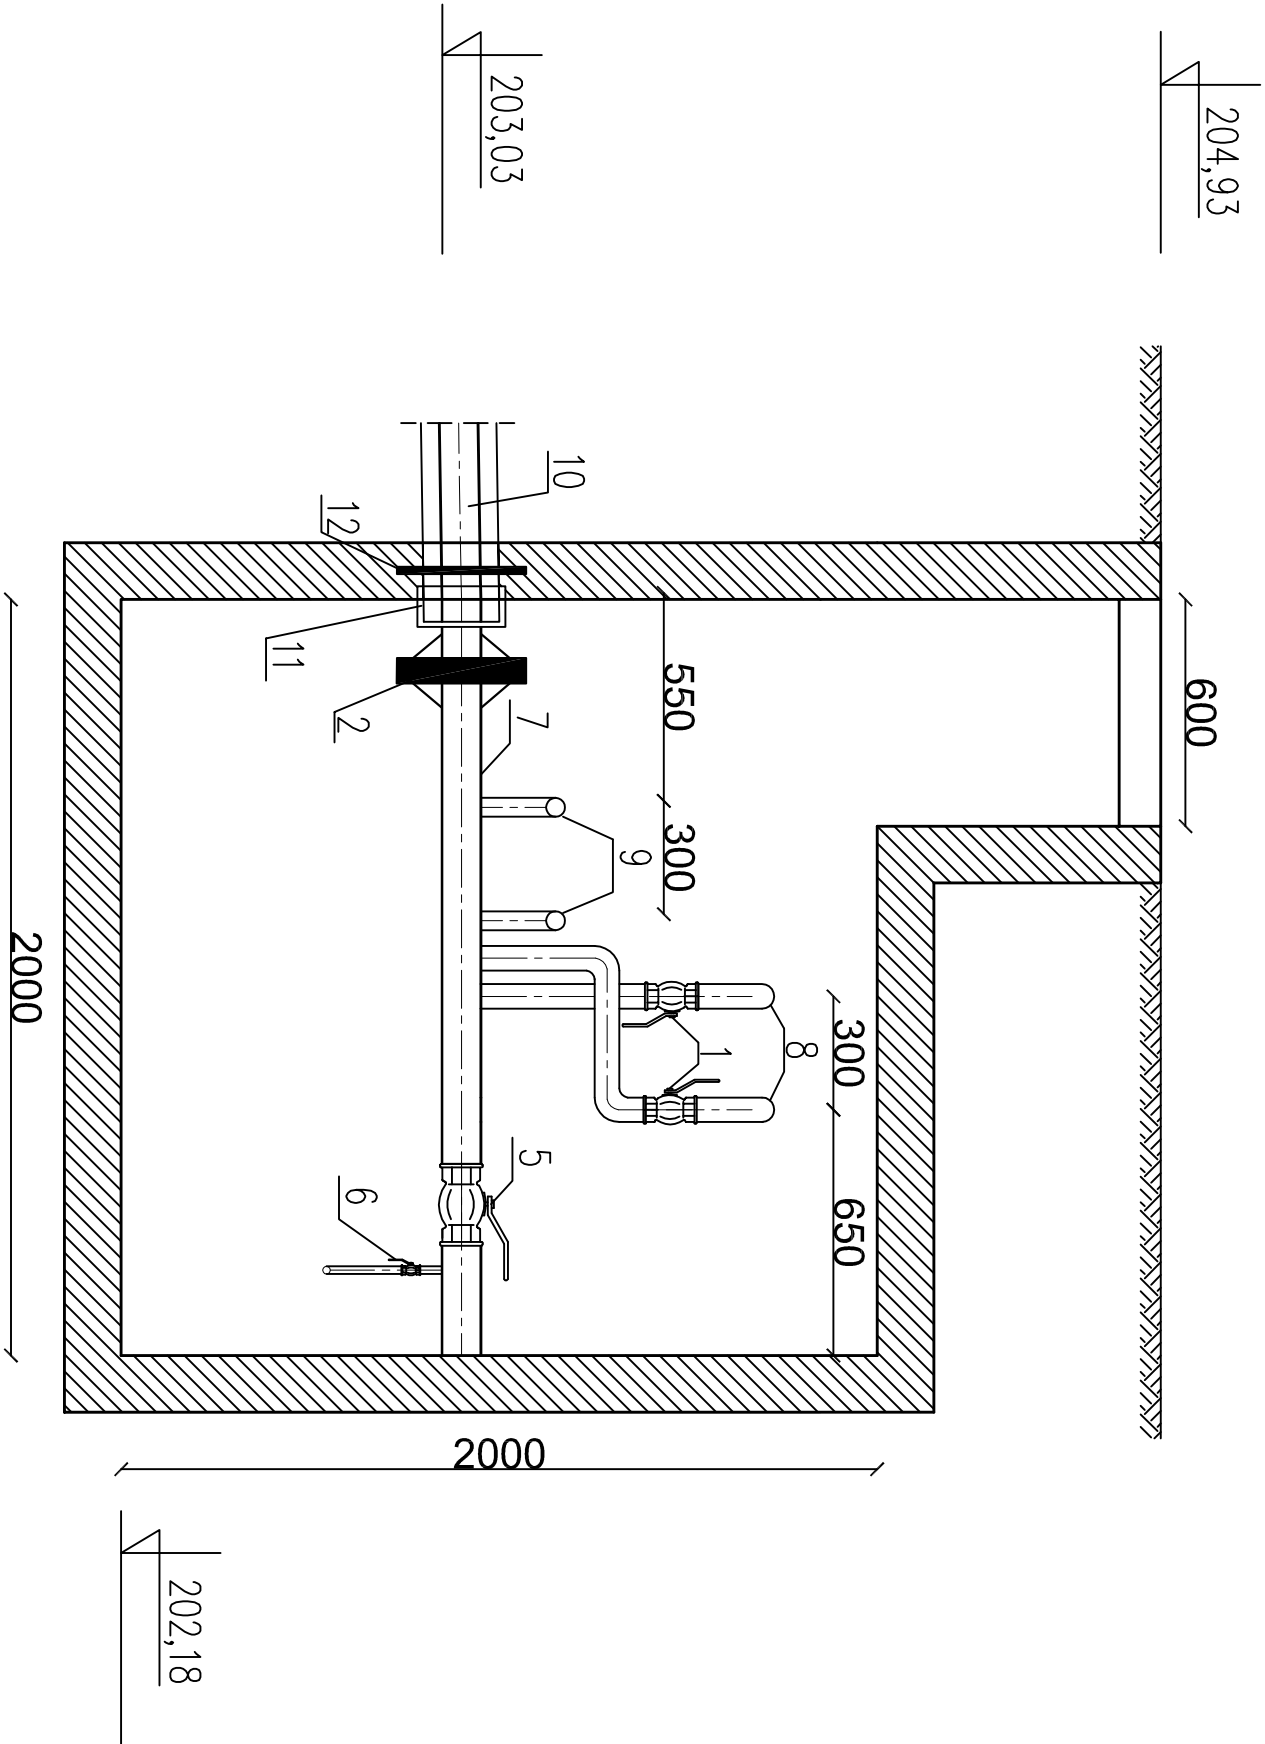

Adres komory:	
Nr komory	3ZKMXL/13a
Ozn.	Nazwa i opis - elementy istniejące
1.	Zawór kulowy NAVAL Dn65
2.	Punkt stały
3.	Spusty z zaworami kulowymi NAVAL Dn20
4.	Zawór kulowy NAVAL Dn50
5.	Zawór kulowy NAVAL Dn100
6.	Spusty z zaworami kulowymi NAVAL Dn25
7.	Istn. sieć ciepła 2xDn100
8.	Istn. sieć ciepła 2xDn65
9.	Istn. sieć ciepła 2xDn50
Ozn.	Nazwa i opis - elementy projektowane
10.	Rura preizolowana DN100/200
11.	Końcówka termokurczliwa dla płaszcza 200mm
12.	Pierścień gumowy dla płaszcza 200mm

Uwaga: Wszystkie wymiary zostały wyrażone w [mm]

INWESTOR		AKADEMIA GÓRNICZO - HUTNICZA IM. STANISŁAWA STĄSZCZA W KRAKOWIE AL. MICKIEWICZA 30, 30-059 KRAKÓW, TEL. (12) 6173366	
PROJEKTANT		 AP A CZECH DULIŃSKI WRÓBEL AGENCJA PROJEKTOWA "ARCHITEKTURA" SP. Z O. O. UL. WROBLEWSKIEGO 3/2, 31-148 KRAKÓW, TEL. (12) 6310980	
PODWOYKAWCA		 PIS Projekt tel.: 12 294 18 92, e-mail: biuro@pisprojekt.com.pl Rondo Mogiłańskie 1/230, NIP: 675-140-05-59, REGON: 120774800	
BUDOWA BUDYNKU STUDENCKIEGO CENTRUM KONSTRUKCYJNEGO AGH WRAZ Z MIEJSCAMI POSTOJOWYMI, UKŁADEM KOMUNIKACYJNYM ORAZ WYBUDOWANĄ STACJĄ TRANSFORMATOROWĄ NA CZĘŚCI DZIAŁEK NR 653/44, 653/54, 653/59 OBR. 4, JEDN. EWID. KROWODRZA, PRZY UL. KAWIORY W KRAKOWIE.			
FAZA		PROJEKT WYKONAWCZY	
BRANŻA		SIEĆ CIEPŁA	
BRANŻA SZCZEGÓŁOWA		Przebudowa sieci ciepłowniczej z przyłączeniem cieplnym	
PROJEKTANT	UPRAWNIENIA/SPECJALNOŚĆ	DATA	
mgr inż. Ireneusz Nowok	2/98 (SPEC. INSTALACYJNA)	08.21	
WSPÓŁPRACĄ PROJEKTOWA	UPRAWNIENIA/SPECJALNOŚĆ		
inż. Mariola Bielewska		08.21	
SPRAWDZAJĄCY			
mgr inż. Sławomir Siwodził	1/98 (SPEC. INSTALACYJNA)	08.21	
TEMAT RYSUNKU			
Przekrój B-B i szczegóły włączenia do komory 3ZKMXL/13a			
SK	FAZA	BRANŻA	NR RYSUNKU
SCK/PW/C			5
DATA		SKALA	
SIERPIEŃ 2021		1:20	