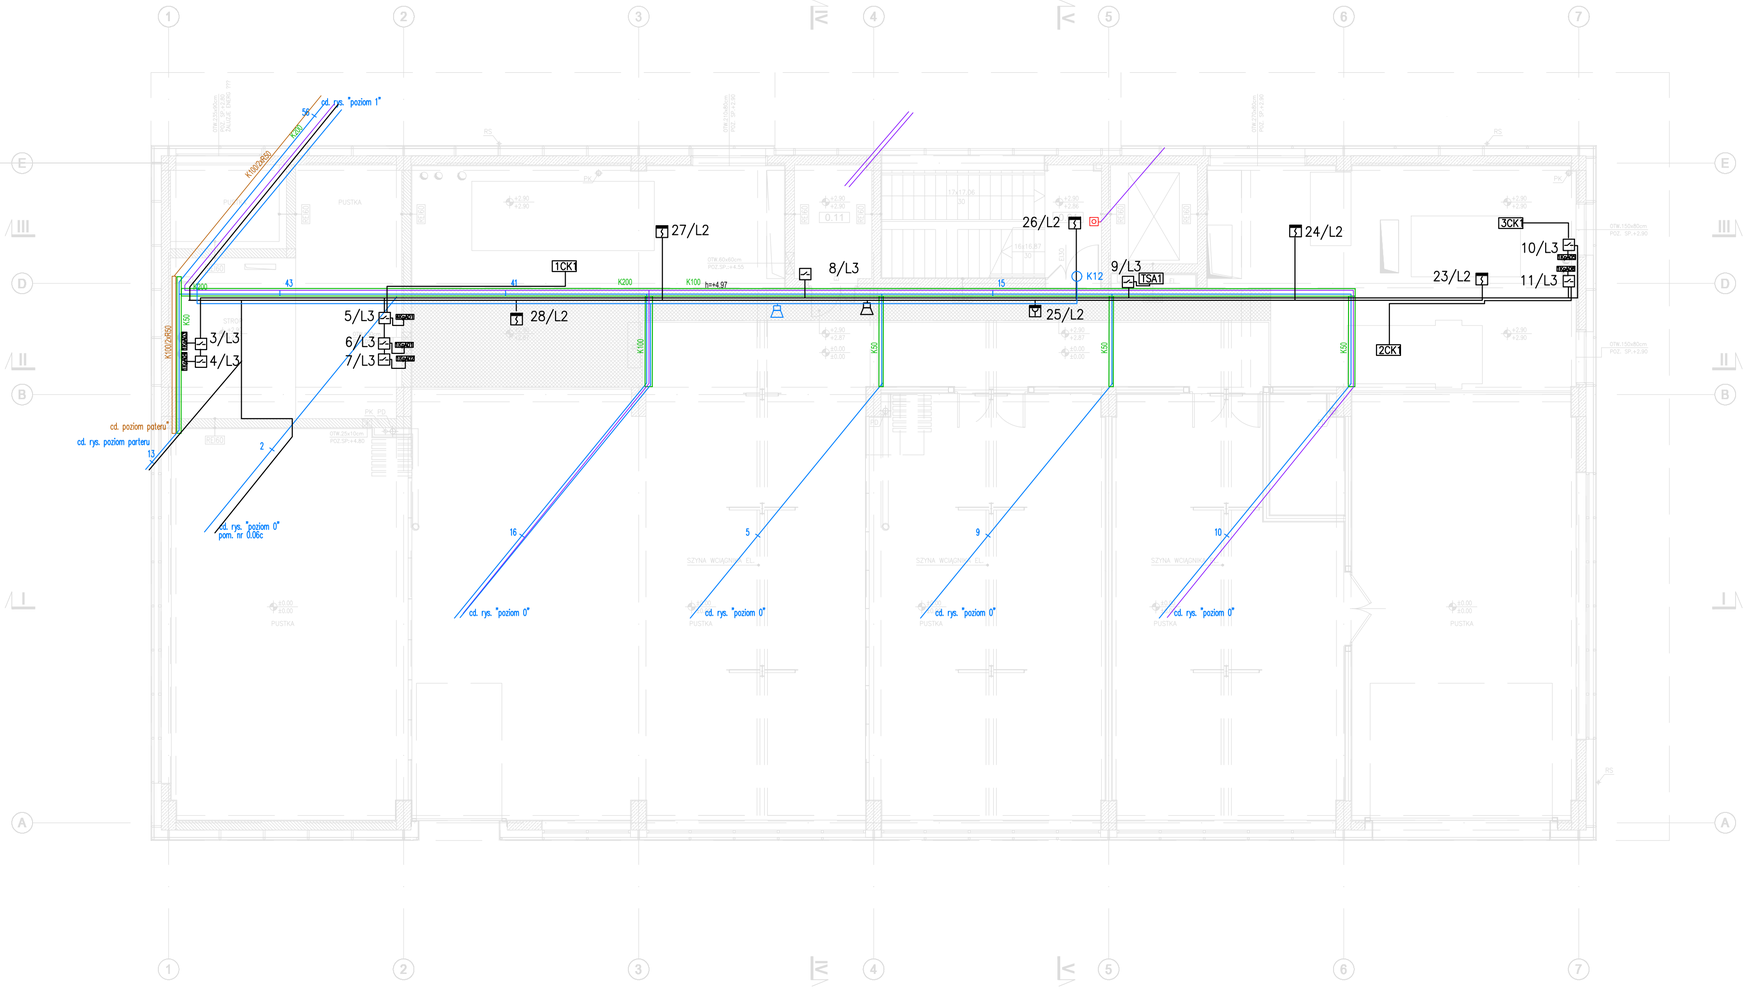

PARTER - POMOST TECHN.

NR POM.	FUNKCJA	POW. m²
0.11	Pom. techniczne	6.6m²
		6.6m²

INSTALACJA OKABLOWANIA STRUKTURALNEGO:

GPD – GŁÓWNY PUNKT DYSTRYBUCYJNY

– GNIAZDO KOŃCOWE – MODUŁ 2x RJ45 KAT. 6A

– GNIAZDO KOŃCOWE – 2x MODUŁ 2x RJ45 KAT. 6A

– PUSZKI PODŁOGOWE DO WYPROWADZENIA OPRZEWODOWANIA NAD PODŁOGĘ

– KASETY PODŁOGOWE Z GNIAZDAMI

M – GNIAZDA MONTOWANE W ZESTAWACH NA STELAŻU STOŁU WARSZTATOWEGO

WFi – GNIAZDO KOŃCOWE – MODUŁ 2x RJ45 KAT. 6A (dla Acess Point)

Rz – GNIAZDO KOŃCOWE – MODUŁ 1x RJ45 KAT. 6A (dla rzutnika multimedialnego)

– TRASY KABLI I PRZEWODÓW UKŁADANYCH NAD PODŁOGĄ PODNIESIONĄ

– TRASY KABLI I PRZEWODÓW UKŁADANYCH POD PODŁOGĄ PODNIESIONĄ

– GŁÓWNE TRASY PIONOWE

– NAŚCIENNY KANAŁ INSTALACYJNY Z WBUDOWANYMI GNIAZDAMI

– KORYTKO INSTALACYJNE

K50 – KORYTKO INSTALACYJNE SIATKOWE 50x60mm MONTAŻ POD STROPEM

K100 – KORYTKO INSTALACYJNE SIATKOWE 100x60mm MONTAŻ POD STROPEM

K200 – KORYTKO INSTALACYJNE SIATKOWE 200x60mm MONTAŻ POD STROPEM

KS50 – KORYTKO INSTALACYJNE SIATKOWE 50x35m MONTAŻ POD PODŁOGĄ PODNIESIONĄ

KS100 – KORYTKO INSTALACYJNE SIATKOWE 100x35m MONTAŻ POD PODŁOGĄ PODNIESIONĄ

KS200 – KORYTKO INSTALACYJNE SIATKOWE 200x35m MONTAŻ POD PODŁOGĄ PODNIESIONĄ

KS300 – KORYTKO INSTALACYJNE SIATKOWE 300x35m MONTAŻ POD PODŁOGĄ PODNIESIONĄ

... x R50 – ZESTAW RUR INSTALACYJNYCH fi 50 UKŁADANYCH W PIONIE NA ODCINKU PRZESTRZEŃ POD PODŁOGĄ PODNIESIONĄ – PRZESTRZEŃ NADSTROPOWA

p - gniazdo podtynkowe
n - gniazdo natynkowe
k - gniazda wbudowane w kanał instalacyjny
ks6 - kaseta do zabudowy gniazd 6 modułowa
ks12 - kaseta do zabudowy gniazd 12 modułowa
z ... - gniazda montowane w zestawie wspólnie z gniazdami "230V"
m ... - gniazda montowane w zestawach na stołach montażowych

INSTALACJA PRZYŁĄCZA DO SIECI TELETECHNICZNEJ AGH (ODCINEK INSTALACJI PROWADZONY W BUDYNKU)

K100/2xR50 – KORYTKO INSTALACYJNE K100x60mm z dwoma rurami fi50mm

– KORYTKO INSTALACYJNE K100x60mm z DEKLEM z dwoma rurami fi50mm układane w pionie

K1 / R – STUDNIA REWIZYJNA 500x500mm o głębokości 600mm dla wprowadznia kabli TT do budynku studnia wyposażona w pokrywę żliciową z posadzką
Do studni wprowadzić dwie rury fi 50 z trasy K1

INSTALACJA TELEWIZJI DOZOROWEJ CCTV

– Kamera sieciowa kopułkowa – zasilanie PoE
montaż na wysięgniku na poziomie stropu podwieszanego

– Kamera sieciowa kopułkowa – zasilanie PoE
montaż na uchwycie systemowym na poziomie stropu podwieszanego

SOP... – Stacja operatorska

– TRASY KABLI I PRZEWODÓW

INSTALACJA SYGNALIZACJI POŻARU:

CSP – ISTNIEJĄCA CENTRALA SYGNALIZACJI POŻARU

– CZUJKA OPTYCZNA DYMU
Z GNIAZDEM Z IZOLATOREM
MONTAŻ NA STROPIE WŁAŚCIWYM I PODWIESZANYM

– CZUJKA OPTYCZNA DYMU
Z GNIAZDEM Z IZOLATOREM
MONTAŻ W PRZESTRZENI MIĘDZYSTROPOWEJ
NA STROPIE WŁAŚCIWYM LUB WYSIĘGNIKU

– WSKAŹNIK ZADZIAŁANIA
WSPÓŁPRACA Z CZUJKAMI NAD SUFITEM PODWIESZANYM
MONTAŻ NAŚCIENNY/NA STROPIE PODWIESZANYM

– RĘCZNY OSTRZEGACZ POŻAROWY
MONTAŻ NATYNKOWY/PODTYNKOWY

– MODUŁ WE/WY, 2xWE MONTAŻ NATYNKOWY

– SYGNALIZATOR AKUSTYCZNO-OPTYCZNY

PRZEWÓD HTKSHekw 1x2x0,8 PH90

KLAPY POŻAROWE

TABLICE ZAS/STER CENTAL WENTYLACYJNYCH

UWAGA: W MIEJSCACH INSTALOWANIA CZUJEK NAD STROPEM PODWIESZANYM ZABEZPIECZYĆ OTWORY REWIZYJNE DLA POTRZEB SERWISOWANIA CZUJEK.

INSTALACJA ODDYMIANIA

COD – CENTRALKA SYSTEMU ODDYMIANA

CP – CENTRALKA POGODOWA SYSTEMU ODDYMIANA

– SIŁOWNIKI OTWIERANIA KLAPY DYMOWEJ

– PRZYCISKI PRZEWIETRZANIA

– RĘCZNY PRZYCISK URUCHOMIENIA INSTALACJI ODDYMIANA

– ELKTROZACZEP

– SIŁOWNIK OTWARCIA DRZWI

– TRASY KABLI I PRZEWODÓW

INSTALACJA DOMOFONOWA

SWF – SKRZYNKA ZASIL.-STER. INSTALACJI INTERKOMOWEJ KD

– PANEL WYWOŁANIA Z KLAWIATURĄ Z WYŚWIETLACZEM

– CZYTNIK RART KD

– PRZYCISK WYJŚCIA AWARYJNEGO

– ELEKTROZACZEP

– UNIFON

– TRASY PRZEWODÓW DLA INSTALACJI DOMOFONOWEJ

INSTALACJA SYGNALIZACJI NAPADU I WŁAMANIA

SWN – CENTALKA SYGNALIZACJI NAPADU I WŁAMANIA

K... – KONTAKTRON DRZWIOWY/BRAMOWY

MSZ – MANIPULATOR SZYFROWY

– SYGNALIZATOR AKUSTYCZNO-OPTYCZNY ZEWNĘTRZNY

– TRASY PRZEWODÓW DLA INSTALACJI SWN

INWESTOR
AKADEMIA GÓRNICZO - HUTNICZA
IM. STANISŁAWA STASZICA W KRAKOWIE
AL. MICKIEWICZA 30, 30-059 KRAKÓW, TEL. (12) 6173366

PROJEKTANT
APA CZECH_DULIŃSKI_WRÓBEL
AGENCJA PROJEKTOWA "ARCHITEKTURA" SP. Z O. O.
UL. WROBLEWSKIEGO 3/2, 31-148 KRAKÓW, TEL. (12) 6310960

TEMAT
BUDOWA BUDYNKU STUDENCKIEGO CENTRUM KONSTRUKCYJNEGO AGH WRAZ Z MIEJSCAMI POSTOJOWYMI, UKŁADEM KOMUNIKACYJNYM ORAZ WBUDOWANĄ STACJĄ TRANSFORMATOROWĄ
NA CZĘŚCI DZIAŁEK NR 653/44, 653/54, 653/59
OBR. 4, JEDN. EWID. KROWODRZA, PRZY UL. KAWIORY W KRAKOWIE.
KATEGORIA OBIEKTU: IX

FAZA: PROJEKT WYKONAWCZY

BRANŻA: INSTALACJE SŁABOPRĄDOWE

BRANŻA SZCZEGÓŁOWA

	UPRAWNIENIA/SPECJALNOŚĆ		DATA
PROJEKTANCI: mgr inż. Jan Wachacki	120/97	SPEC. ELEKTR.	07.21
WSPÓŁPRACA PROJEKTOWA			
SPRAWDZAJĄCY: mgr inż. Bożena Paluchowska	324/81	SPEC. ELEKTR.	07.21

TEMAT RYSUNKU
ANTRESOLA
PLAN INSTALACJI SŁABOPRĄDOWYCH

SK	FAZA	BRANŻA	NR RYSUNKU
SCK/PW/E			202

DATA: LIPIEC 2021 SKALA: 1:100