


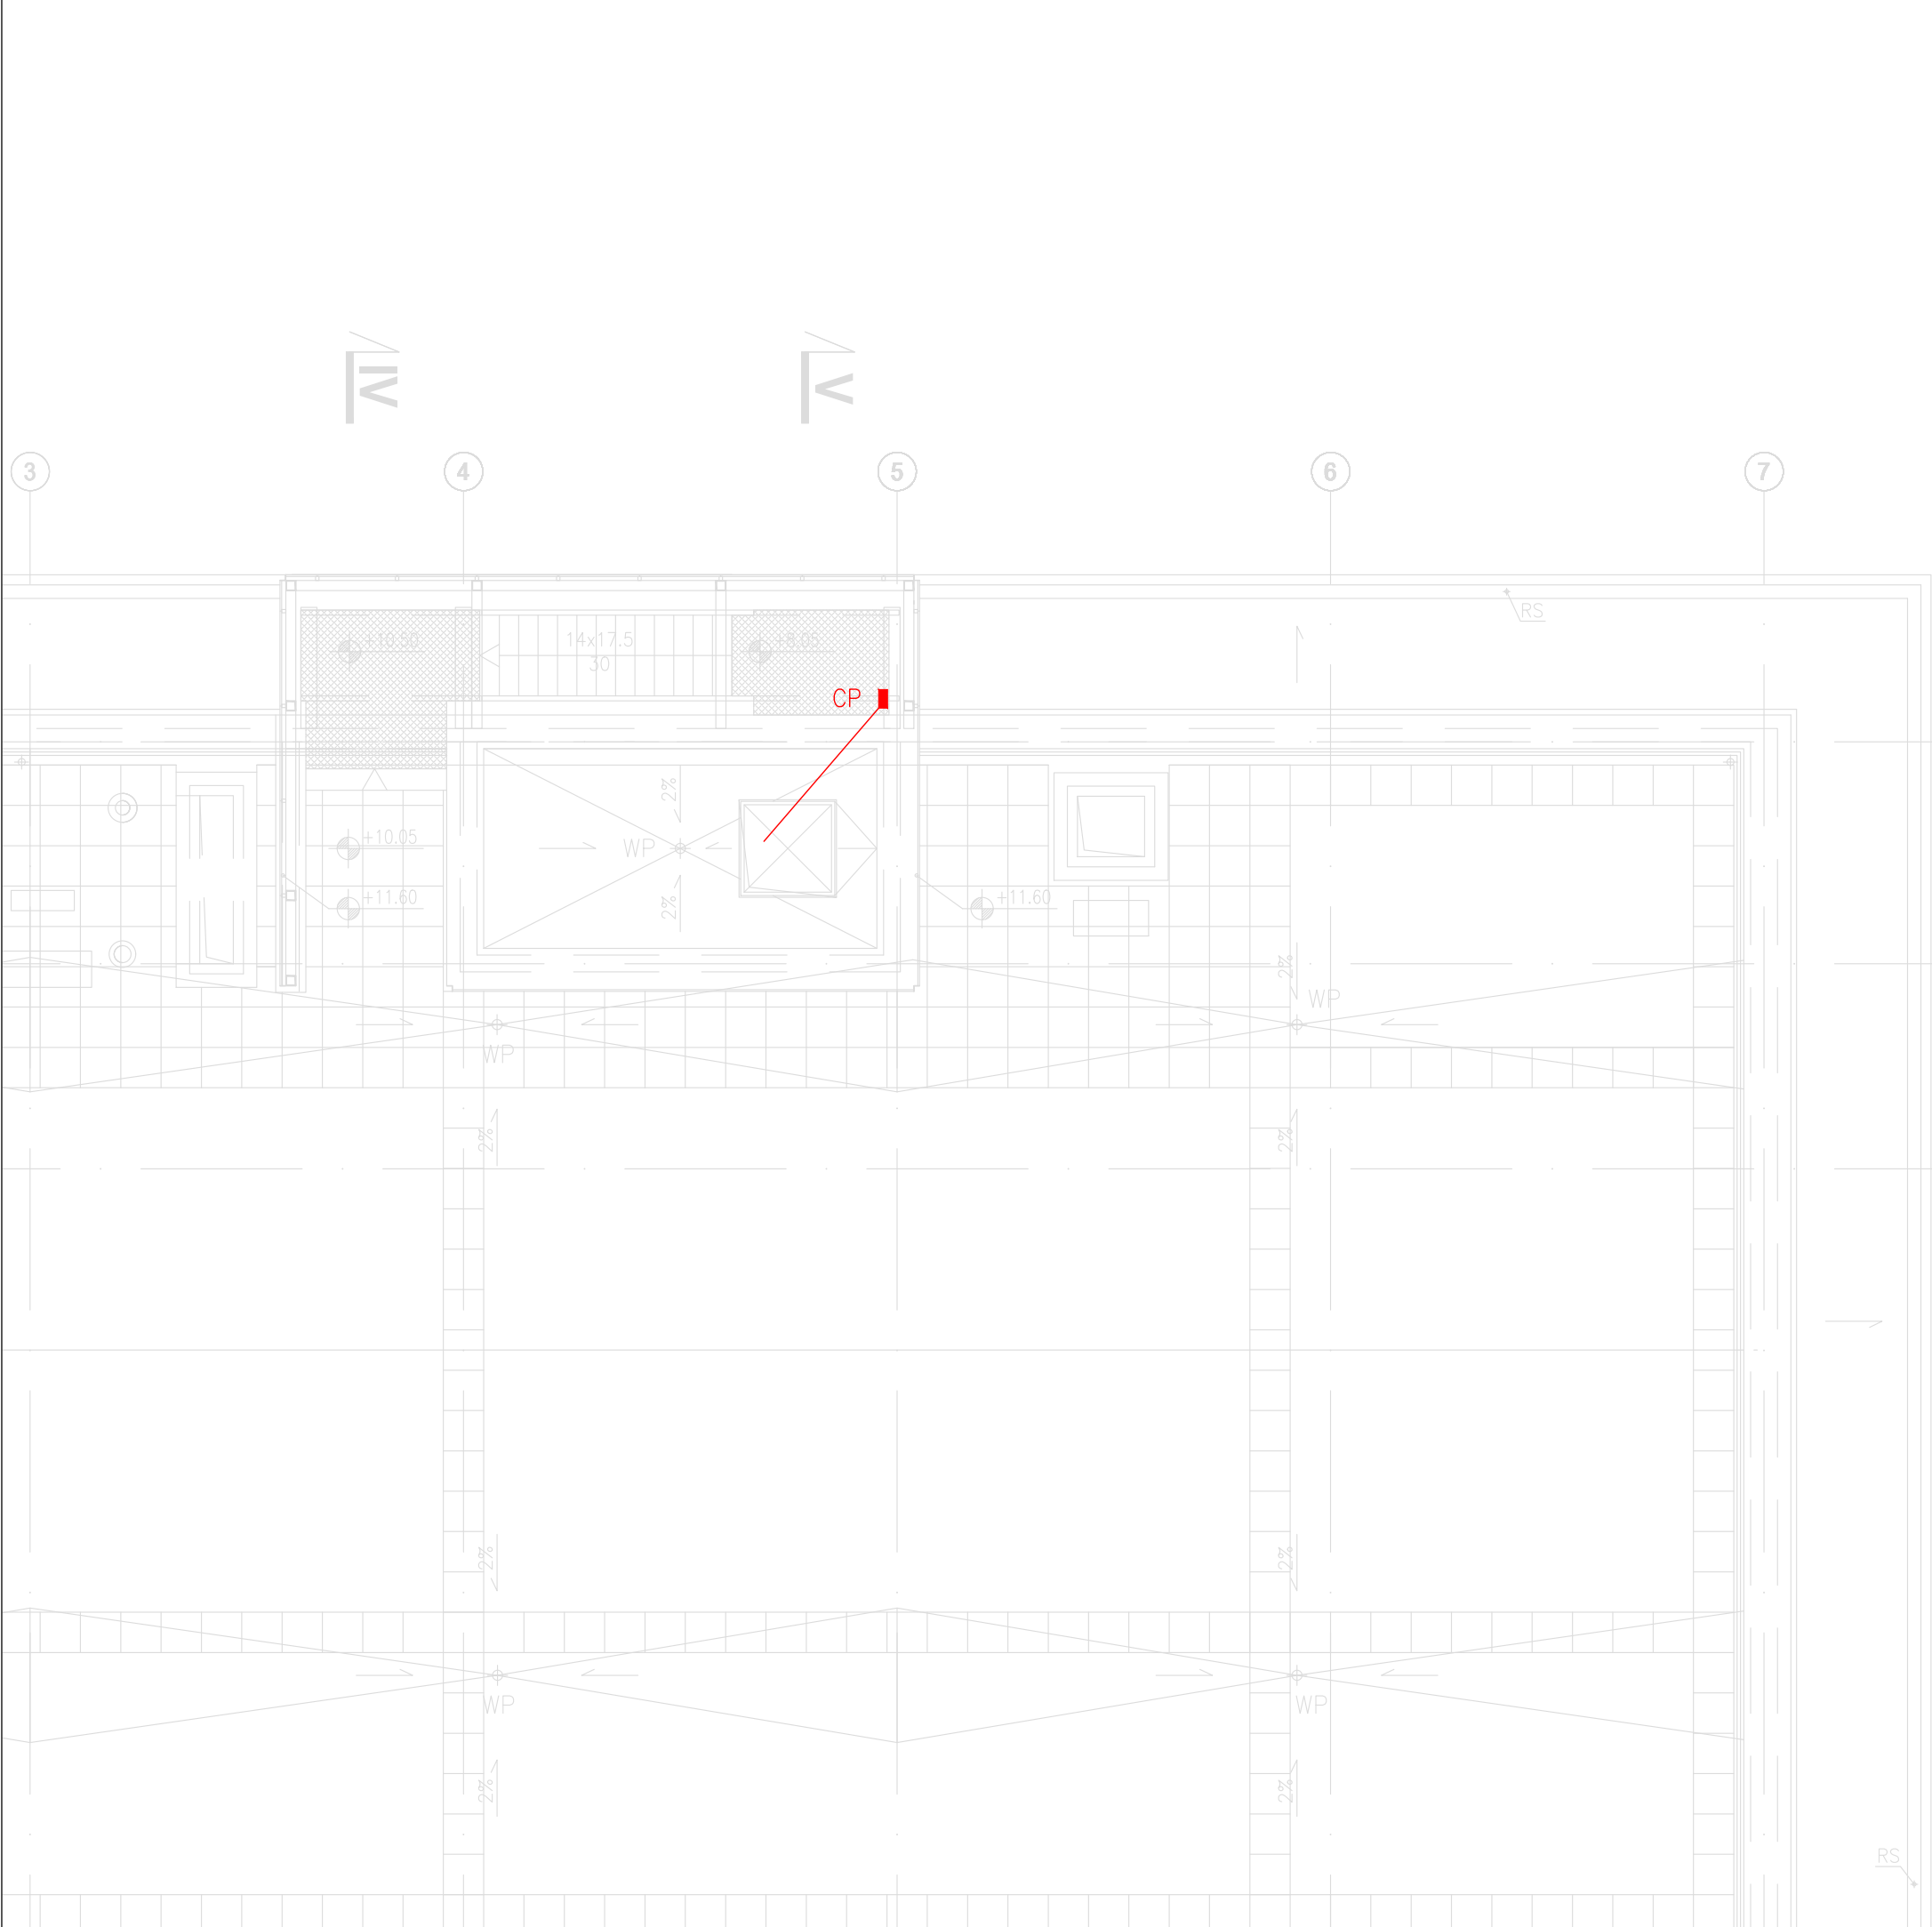

- COD

CP
- INSTALACJA ODDYMIANIA

■

 - CENTRAŁKA SYSTEMU ODDYMIANIA

■

 - CENTRAŁKA POGODOWA SYSTEMU ODDYMIANIA

⊠

 - SIŁOWNIKI OTWIERANIA KLAPY DYMOWEJ

⊠

 - PRZYCISKI PRZEWIEWTRZANIA

⊠

 - RĘCZNY PRZYCISK URUCHOMIENIA INSTALACJI ODDYMIANIA

⊠

 - ELEKTROZACZEP

⊠

 - SIŁOWNIK OTWARCIA DRZWI

—

 - TRASY KABLI I PRZEWODÓW

INWESTOR

AKADEMIA GÓRNICZO - HUTNICZA
IM. STANISŁAWA STASZICA W KRAKOWIE
AL. MICKIEWICZA 30, 30-059 KRAKÓW, TEL. (12) 6173366

PROJEKTANT

APA CZECH_DULIŃSKI WRÓBEL
AGENCJA PROJEKTOWA * ARCHITEKTURA * SP. Z O. O.
UL. WRÓBLEWSKIEGO 3/2, 31-148 KRAKÓW, TEL. (12) 6310960

TEMAT

**BUDOWA BUDYNKU STUDENCKIEGO CENTRUM
KONSTRUKCYJNEGO AGH WRAZ Z MIEJSCAMI
POSTOJOWYMI, UKŁADEM KOMUNIKACYJNYM
ORAZ WBUDOWANĄ STACJĄ TRANSFORMATOROWĄ
NA CZĘŚCI DZIAŁEK NR 653/44, 653/54, 653/59
OBR. 4, JEDN. EWID. KROWODRZA, PRZY UL. KAWIORY
W KRAKOWIE.
KATEGORIA OBIEKTU: IX**

FAZA

PROJEKT WYKONAWCZY

BRANŻA

INSTALACJE SŁABOPRĄDOWE

BRANŻA SZCZEGÓŁOWA

PROJEKTANCI	UPRAWNIENIA/SPECJALNOŚĆ		DATA
mgr inż. Jan Wachacki	120/97	SPEC. ELEKTR.	07.21

WSPÓŁPRACA PROJEKTOWA		
-----------------------	--	--

SPRAWDZAJĄCY	324/81	SPEC. ELEKTR.	07.21
mgr inż. Bożena Paluchowska			

TEMAT RYSUNKU

DACH
PLAN INSTALACJI SŁABOPRĄDOWYCH

SK	FAZA	BRANŻA	NR. RYSUNKU
SCK/PW/E			204
DATA	LIPIEC 2021		SKALA 1:100