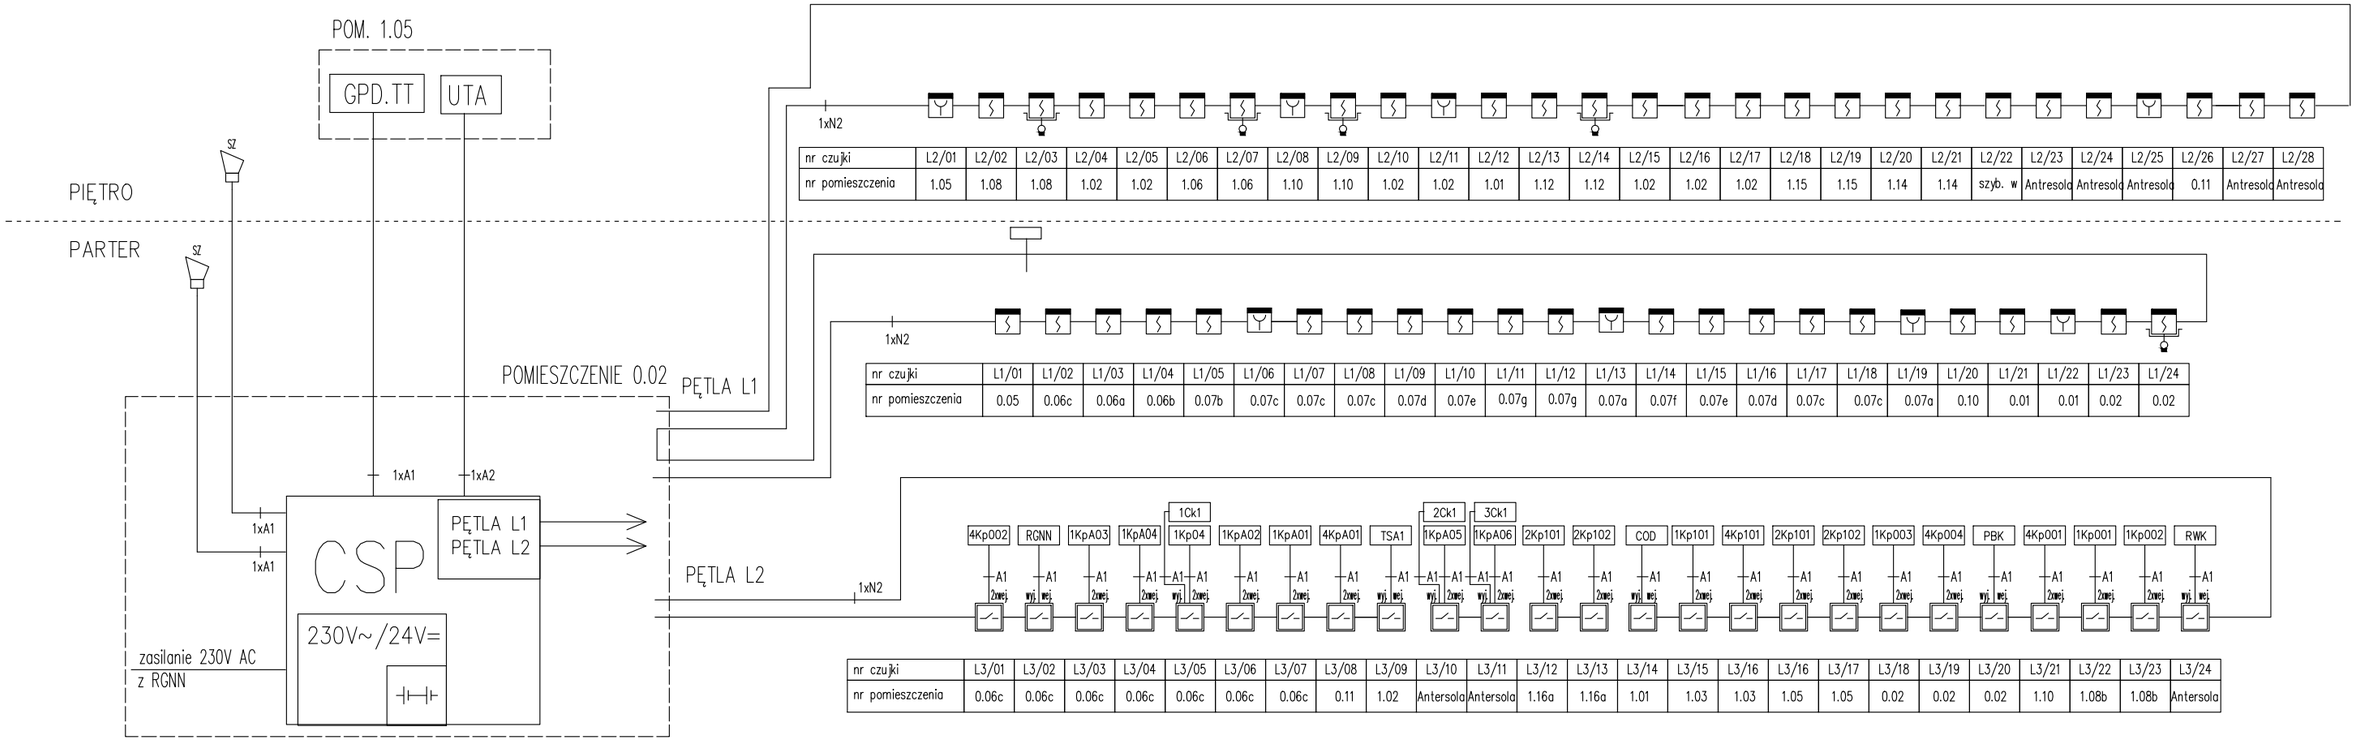

LEGENDA:

CSP – CENTRALA SYGNALIZACJI POŻARU

UTA – URZĄDZENIE TRANSMISJI ALARMU DO PSP

– MULTISENSOROWA CZUJKA DYMU Z GNIAZDEM

– CZUJKA MONTOWANA W PRZESTRZENI MIĘDZYSTROPOWEJ DO STROPU WŁAŚCIWEGO

– WSKAŹNIK ZADZIAŁANIA DLA CZUJEK MONTOWANYCH W PRZESTRZENIACH MIĘDZYSTROPOWYCH

– RĘCZNY OSTRZEGACZ POŻAROWY IP66

– MODUŁY WEJŚĆ./WYJŚĆ W OBUDOWIE . (2/0, 2/2)

– SYGNALIZATOR OPTYCZNO–AKUSTYCZNY WEWNĘTRZNY

...Kp... – KLAPY POŻAROWE (SYGNALAICJA STANU)

...Ck1 – TABLICE ZAS/STER CENTAL WENTYLACYJNYCH (WYŁĄCZANIE WNTYLATORÓW OD SYGNAU Z CSP)

RWK – ROZDZIELNICA WENTYLACYJNA

RGNN – ROZDZIELNICA GŁÓWNA

TSA1 – TABLICA ROZDZIELCZA

PBK – KURTYNA

COD – CENTRALA ODDYMIANIA

N2 – LINIA PĘTLOWA – PRZEWÓD HTKSHekw 1x2x0,8

A1 – PRZEWÓD TYPU HTKSH 2x2x1 PH90

A2 – PRZEWÓD TYPU HTKSH 3x2x1 PH90

UWAGI:

1. PODŁĄCZENIA MODUŁÓW WEJ/WYJ DO KLAP POŻAROWYCH WYKONAĆ ZGODNIE Z DTR DOSTARCZONYCH KLAP.

INWESTOR AKADEMIA GÓRNICZO - HUTNICZA IM. STANISŁAWA STASZICA W KRAKOWIE AL. MICKIEWICZA 30, 30-059 KRAKÓW, TEL. (12) 6173366	TEMAT **BUDOWA BUDYNKU STUDENCKIEGO CENTRUM KONSTRUKCYJNEGO AGH WRAZ Z MIEJSCAMI POSTOJOWYMI, UKŁADEM KOMUNIKACYJNYM ORAZ WBUDOWANĄ STACJĄ TRANSFORMATOROWĄ** NA CZĘŚCI DZIAŁEK NR 653/44, 653/54, 653/59 OBR. 4, JEDN. EWID. KROWODRZA, PRZY UL. KAWIORY W KRAKOWIE. **KATEGORIA OBIEKTU: IX**	FAZA PROJEKT WYKONAWCZY BRANŻA INSTALACJE SŁABOPRĄDOWE	TEMAT RYSUNKU SCHEMAT IDEOWY INSTALACJI SYGNALIZACJI POŻARU	
PROJEKTANT APA CZECH_DULIŃSKI_WRÓBEL AGENCJA PROJEKTOWA " ARCHITEKTURA " SP. Z O. O. UL. WRÓBLEWSKIEGO 3/2, 31-148 KRAKÓW, TEL. (12) 6310960		PROJEKTANCI: mgr inż. Jan Wachacki — UPRAWNIENIA/SPECJALNOŚĆ: 120/97 SPEC. ELEKTR. — DATA: 07.21 SPRAWDZAJĄCY: mgr inż. Bożena Paluchowska — 324/81 SPEC. ELEKTR. — DATA: 07.21	SK: SCK / FAZA: PW / BRANŻA: E DATA: LIPIEC 2021	NR RYSUNKU: 51 SKALA: -