


LEGENDA

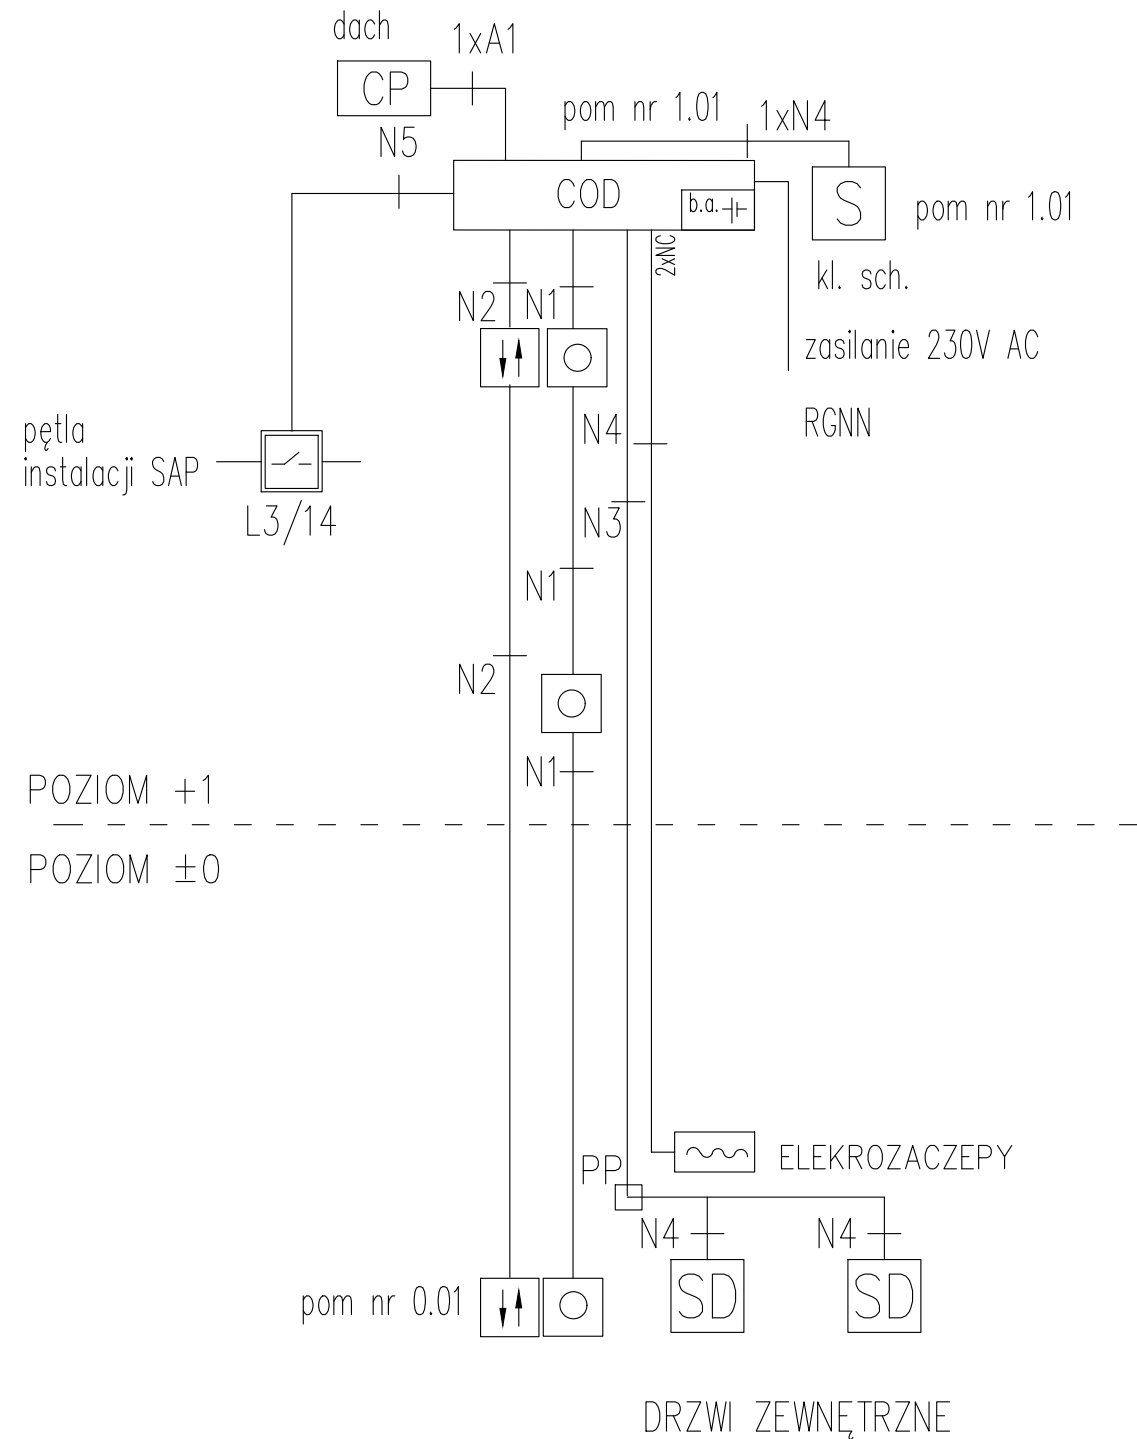

-  – AKUMULATOROWY ATESTOWANY ZASILACZ POŻAROWY 24VDC 10A
 -  – CENTRALKA SYSTEMU ODDYMIANIA
 -  – SIŁOWNIK KLAPY DYMOWEJ
 -  – PRZYCISK PRZEWIETRZANIA W ZAMYKANEJ NA KLUCZYK SKRZYNCIE
 -  – CENTRALA POGODOWA
 -  – PRZYCISK RĘCZNEGO OTWARCIA KLAP DYMOWYCH
 -  – SIŁOWNIK DRZWIOWY
 -  – CERTYFIKOWANA PUSZKA ROZGAŁĘŻNA E60
 -  – ELEKROZACZEP
 -  – MODUŁ STERUJĄCY WEJ./WYJ. (1xNO/NC; 2xIN)

N1 – kabel typu FLAME–X 950 HDGs FE180/E90 3x2x0,8
 N2 – przewód typu YnTKSYekw 3x2x0,8
 N4 – kabel typu FLAME–X 950 HDGs FE180/E90 2x2,5
 N3 – kabel typu FLAME–X 950 HDGs FE180/E90 3x2,5
 N3 – kabel typu HTKSH 2x2x1
 A1 – kabel typu FLAME–X 950 (N)HXH FE180/E90 4x1,5

UWAGI:

1. PODŁĄCZENIA MODUŁÓW WEJ/WYJ DO KLAP POŻAROWYCH I ODDYMIAJĄCYCH
WYKONAĆ ZGODNIE Z DTR DOSTARCZONYCH KLAP.

————— – INSTALACJE PROJEKTOWANE

INWESTOR		AKADEMIA GÓRNICZO - HUTNICZA IM. STANISŁAWA STASZICA W KRAKOWIE AL. MICKIEWICZA 30, 30-059 KRAKÓW, TEL. (12) 6173366	
PROJEKTANT		 APA CZECH DULIŃSKI WRÓBEL AGENCJA PROJEKTOWA "ARCHITEKTURA" SP. Z O. O. UL. WRÓBLEWSKIEGO 3/2, 31-148 KRAKÓW, TEL. (12) 6310960	

TEMAT	
BUDOWA BUDYNKU STUDENCKIEGO CENTRUM KONSTRUKCYJNEGO AGH WRAZ Z MIEJSCAMI POSTOJOWYMI, UKŁADEM KOMUNIKACYJNYM ORAZ WBUDOWANĄ STACJĄ TRANSFORMATOROWĄ NA CZĘŚCI DZIAŁEK NR 653/44, 653/54, 653/59 OBR. 4, JEDN. EWID. KROWODRZA, PRZY UL. KAWIORY W KRAKOWIE. KATEGORIA OBIEKTU: IX	

FAZA		PROJEKT WYKONAWCZY	
BRANŻA		INSTALACJE SŁABOPRĄDOWE	
PROJEKTANCI	UPRAWNIENIA/SPECIALNOŚĆ	DATA	
mgr inż. Jan Wachacki	120/97 SPEC. ELEKTR.	07.21	
SPRAWDZAJĄCY			
mgr inż. Bożena Paluchowska	324/81 SPEC. ELEKTR.	07.21	

TEMAT RYSUNKU			
SCHEMAT IDEOWY INSTALACJI ODDYMIANIA KLATKI SCHODOWEJ			
SK	FAZA	BRANŻA	NR RYSUNKU
SCK/PW/E			52
DATA	LIPIEC 2021		SKALA -