


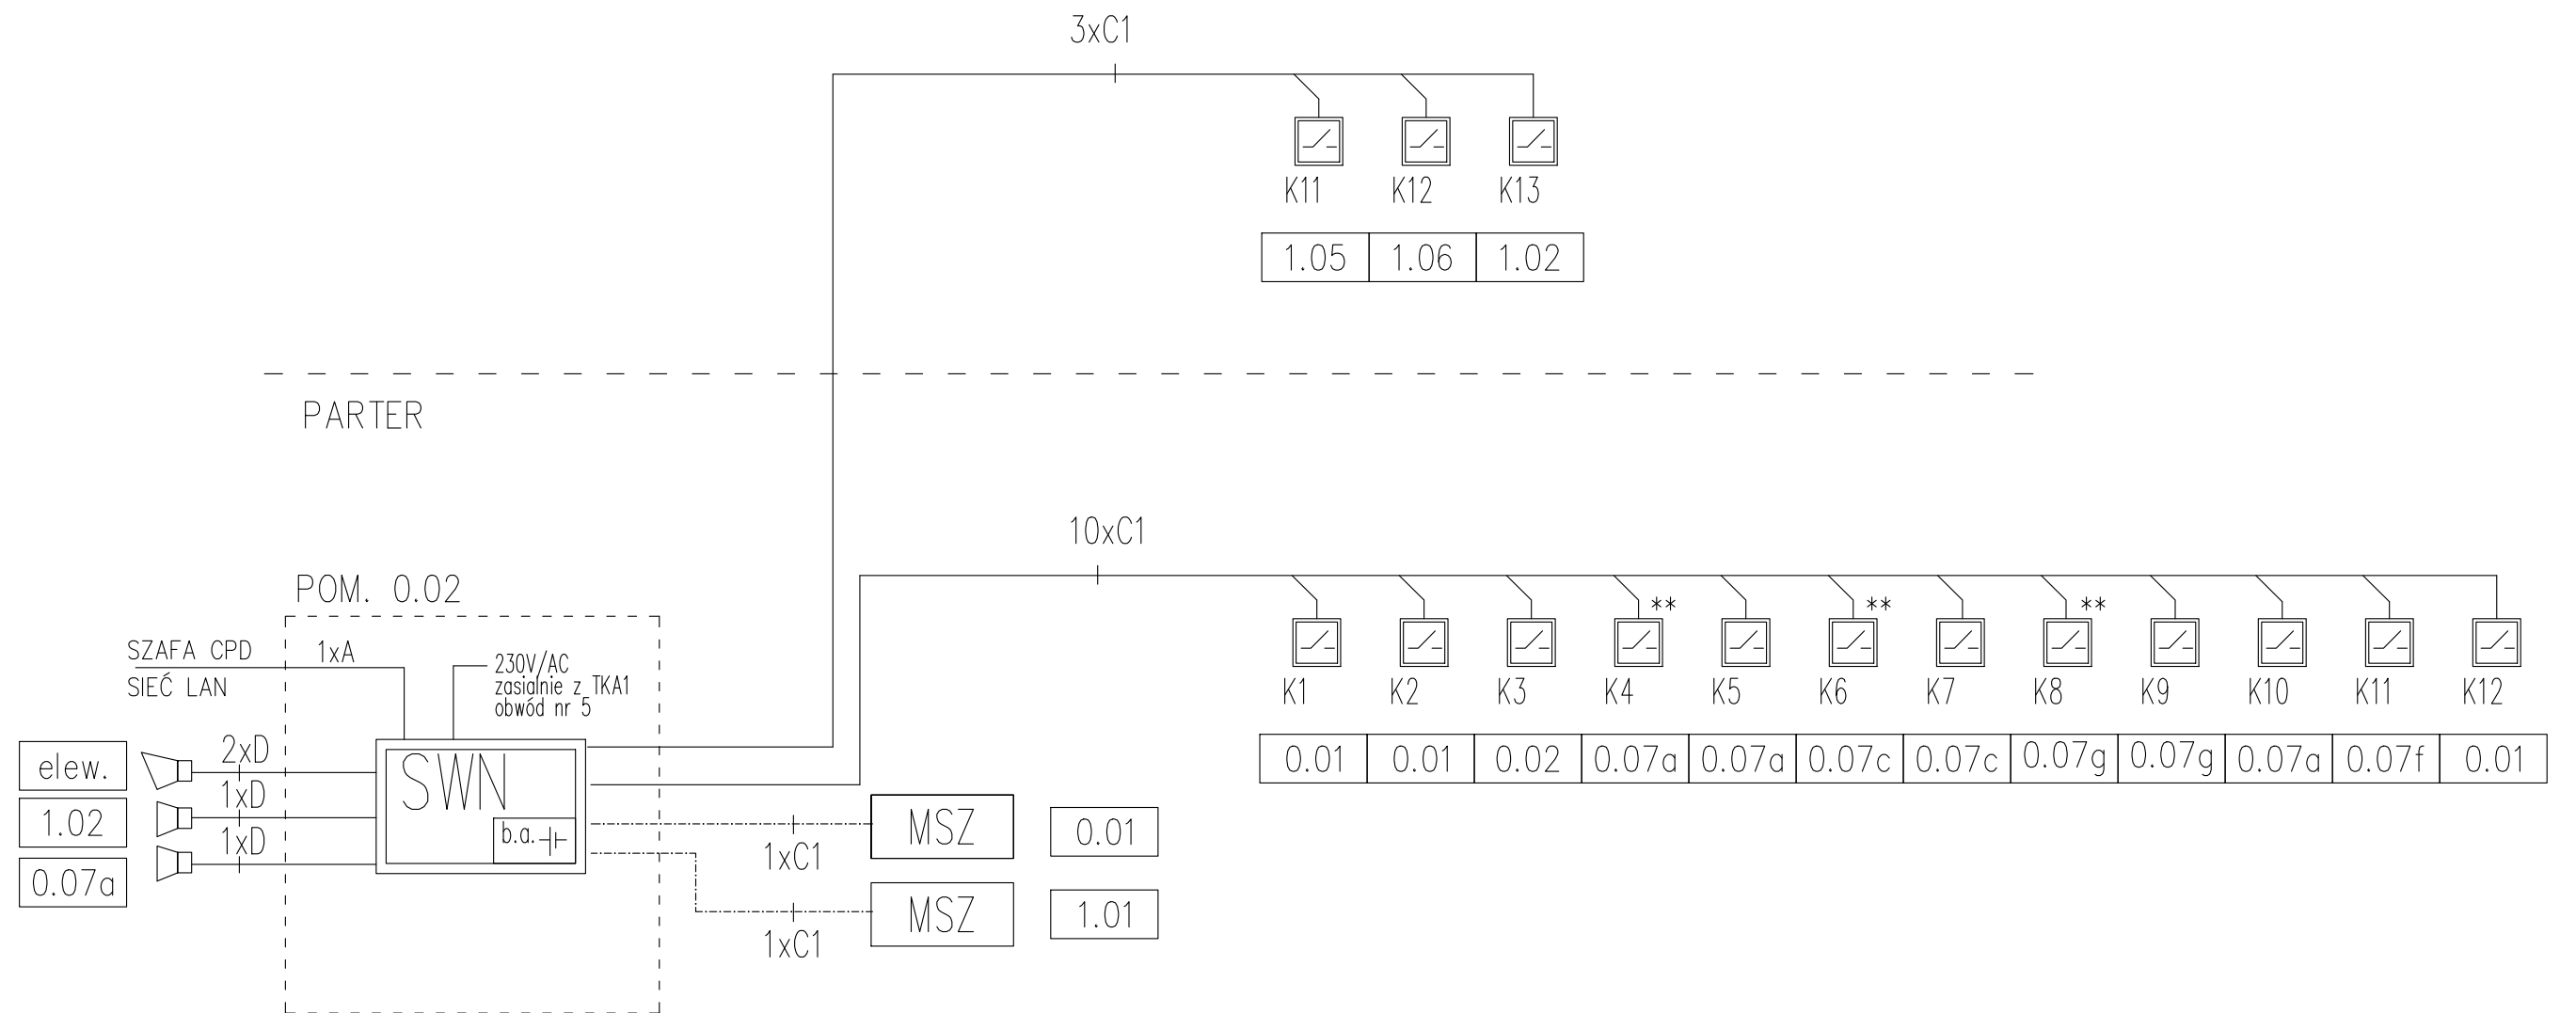

LEGENDA:



– Centrala systemu włamania z akumulatorami wyposażona w moduł powiadamiania GSM oraz moduł komunikacyjny TCP/IP



– Manipulator szyfrowy



– Kontaktron drzwiowy



– Kontaktron bramowy



– Sygnalizator zew. opt.-akust.



– Sygnalizator akustyczny wewnętrzny

A ----- – Skrętka kat.6A LSZH

C1 ————— – Przewód YTDY 6x0,5

D ————— – Przewód YLgY 2x1,5

UWAGA:

ZASILANIE URZĄDZEŃ WG PW INSTALACJI ELEKTRYCZNYCH

INWESTOR AKADEMIA GÓRNICZO - HUTNICZA IM. STANISŁAWA STASZICA W KRAKOWIE AL. MICKIEWICZA 30, 30-059 KRAKÓW, TEL. (12) 6173366				TEMAT BUDOWA BUDYNKU STUDENCKIEGO CENTRUM KONSTRUKCYJNEGO AGH WRAZ Z MIEJSCAMI POSTOJOWYMI, UKŁADEM KOMUNIKACYJNYM ORAZ WBUDOWANĄ STACJĄ TRANSFORMATOROWĄ NA CZĘŚCI DZIAŁEK NR 653/44, 653/54, 653/59 OBR. 4, JEDN. EWID. KROWODRZA, PRZY UL. KAWIORY W KRAKOWIE. KATEGORIA OBIEKTU: IX									
PROJEKTANT  APA_CZECH_DULIŃSKI_WRÓBEL AGENCJA PROJEKTOWA "ARCHITEKTURA" SP. Z O. O. UL. WRÓBLEWSKIEGO 3/2, 31-148 KRAKÓW, TEL. (12) 6310960				TEMAT RYSUNKU SCHEMAT IDEOWY INSTALACJI SYGNALIZACJI WŁAMANIA I NAPADU									
FAZA PROJEKT WYKONAWCZY													
BRANŻA INSTALACJE SŁABOPRĄDOWE													
PROJEKTANCI mgr inż. Jan Wachacki		UPRAWNIENIA/SPECJALNOŚĆ 120/97 SPEC. ELEKTR.		DATA 07.21		SK		FAZA		BRANŻA		NR RYSUNKU	
SPRAWDZAJĄCY mgr inż. Bożena Paluchowska		324/81 SPEC. ELEKTR.		07.21		DATA LIPIEC 2021		SCK/PW/E		53		SKALA -	