


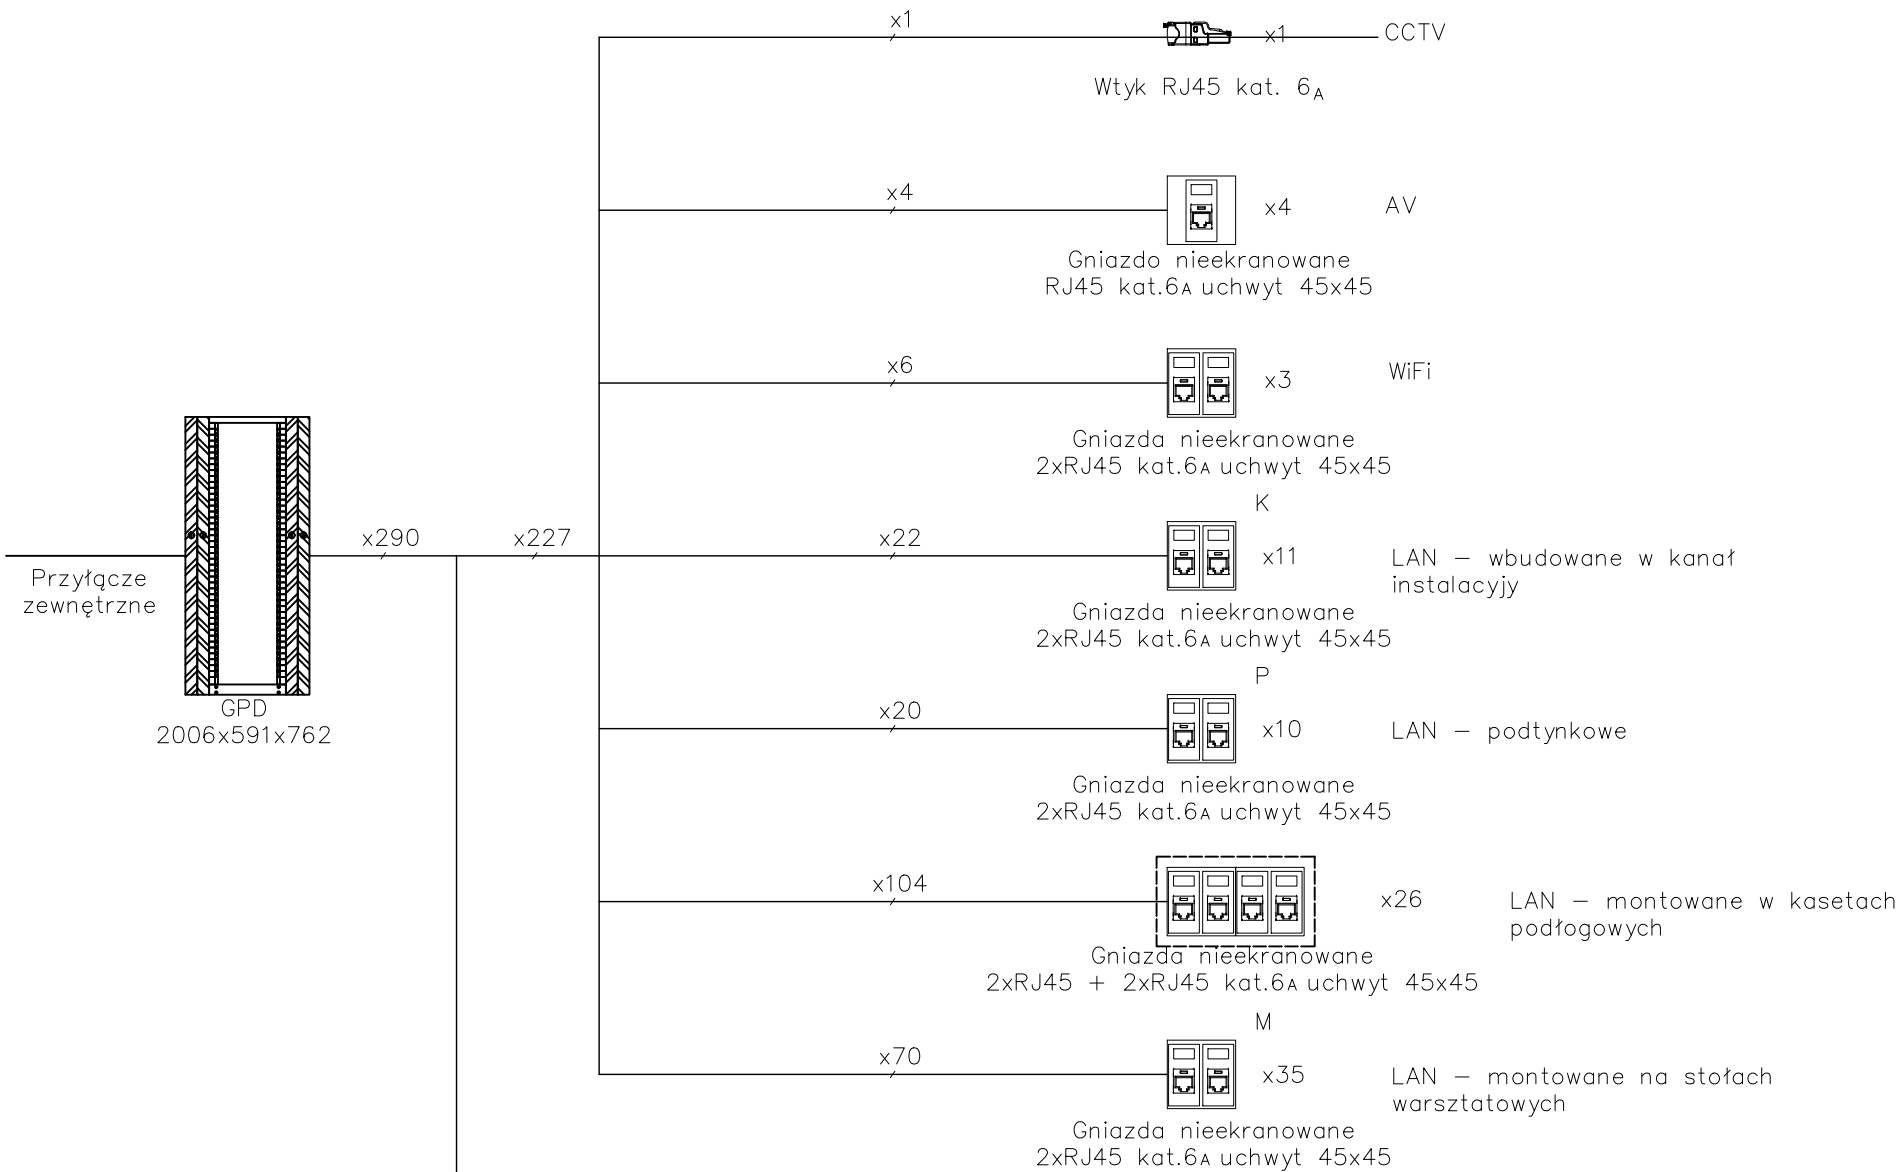

Legenda LAN:

- Kabel U/UTP kat.6_A, 4 pary 23AWG, LSZH, B2ca, o podwyższonym EMC
- Kabel światłowodowy Z-XOTKtsdD12J
kabel miedziany XzTKMXpw 25x4x0,5

INWESTOR	AKADEMIA GÓRNICZO - HUTNICZA IM. STANISŁAWA STASZICA W KRAKOWIE AL. MICKIEWICZA 30, 30-059 KRAKÓW, TEL. (12) 6173366		TEMAT	BUDOWA BUDYNKU STUDENCKIEGO CENTRUM KONSTRUKCYJNEGO AGH WRAZ Z MIEJSCAMI POSTOJOWYMI, UKŁADEM KOMUNIKACYJNYM ORAZ WBUDOWANĄ STACJĄ TRANSFORMATOROWĄ NA CZĘŚCI DZIAŁEK NR 653/44, 653/54, 653/59 OBR. 4, JEDN. EWID. KROWODRZA, PRZY UL. KAWIORY W KRAKOWIE. KATEGORIA OBIEKTU: IX				FAZA PROJEKT WYKONAWCZY				TEMAT RYSUNKU SCHEMAT IDEOWY INSTALACJI OPRZEWODOWANIA STRUKTURALNEGO											
	PROJEKTANT  APA CZECH DULIŃSKI WRÓBEL AGENCJA PROJEKTOWA "ARCHITEKTURA" SP. Z O. O. UL. WRÓBLEWSKIEGO 3/2, 31-148 KRAKÓW, TEL. (12) 6310960			BRANŻA INSTALACJE SŁABOPRĄDOWE				PROJEKTANCI		UPRAWNIENIA/SPECJALNOŚĆ		DATA		SK		FAZA		BRANŻA		NR RYSUNKU			
								mgr inż. Jan Wachacki		120/97 SPEC. ELEKTR.		07.21								SCK/PW/E		55	
								mgr inż. Bożena Paluchowska		324/81 SPEC. ELEKTR.		07.21								LIPIEC 2021		SKALA -	