


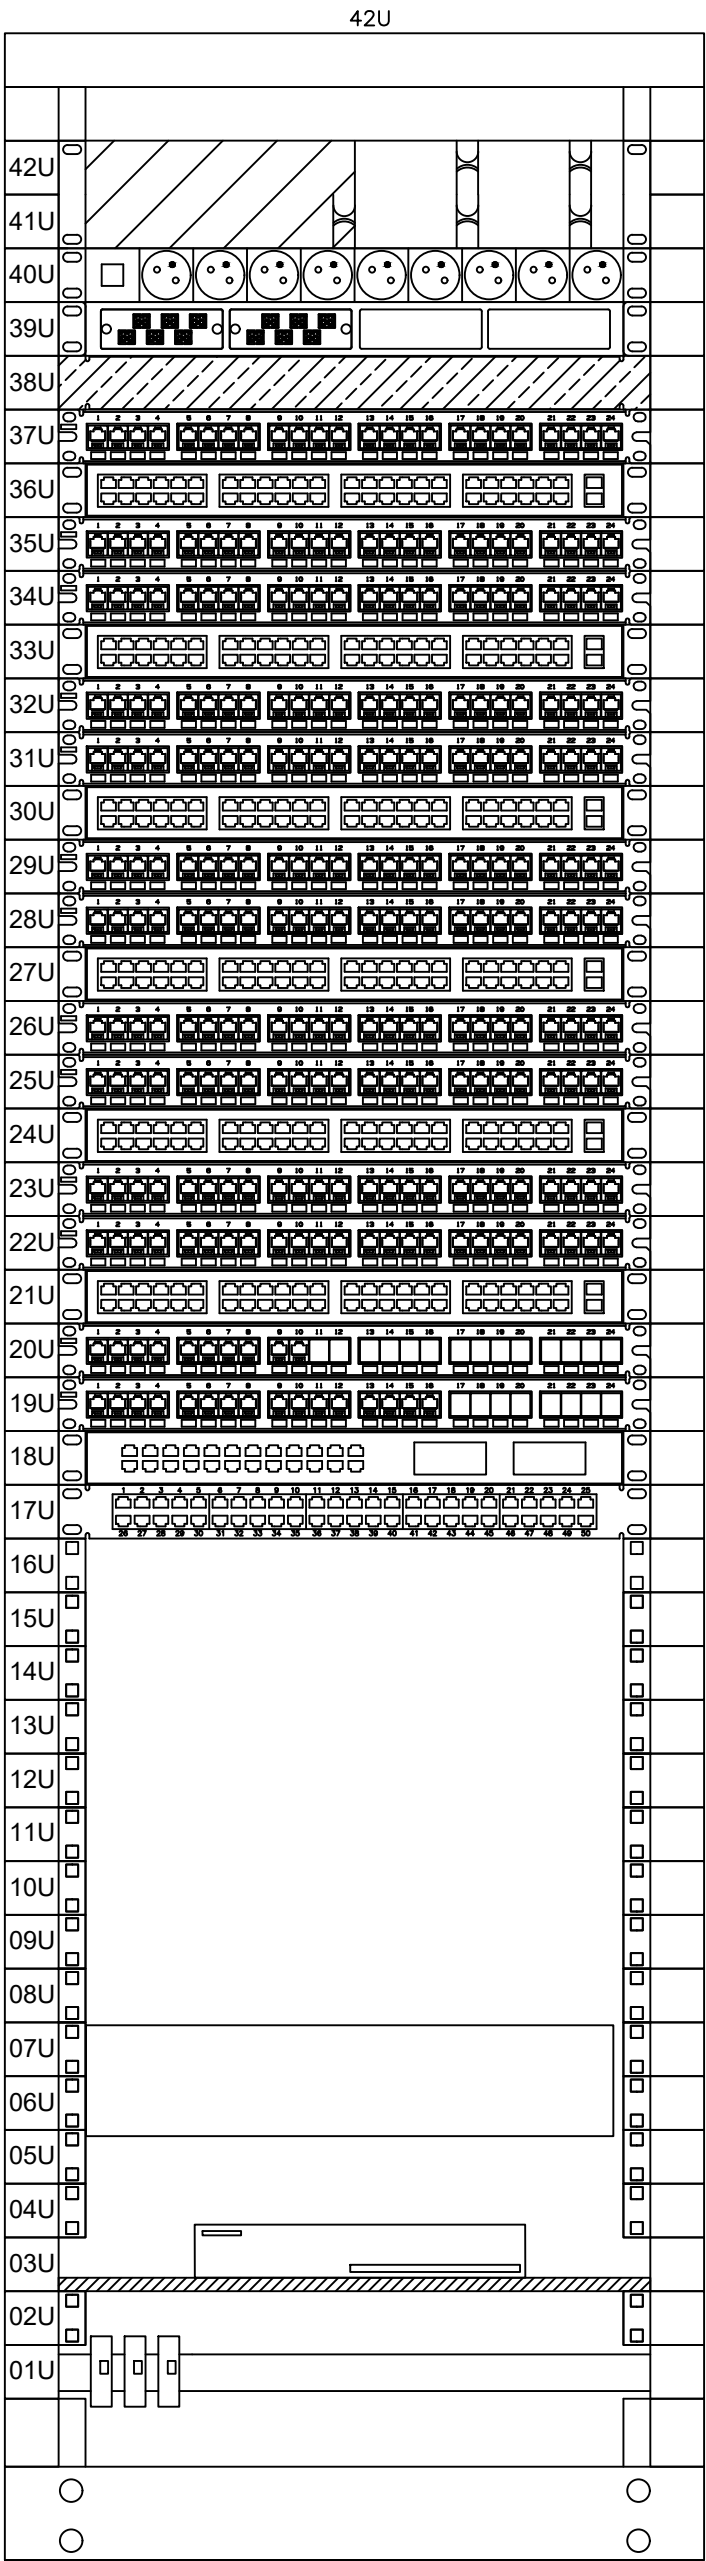

591x762

Poziomy organizier kabli, 2U

Listwa zasilająca 9 gniazd, 230V

Panel światłowodowy, 1U: 2x kaseta spawana 6xLC Duplex OS2

Panel zaślepiający 1U

Panel krosowy na 24 moduły kat. 6_A

Przełącznik 48P

Panel krosowy na 24 moduły kat. 6_A

Panel krosowy na 24 moduły kat. 6_A

Przełącznik 48P

Panel krosowy na 24 moduły kat. 6_A

Panel krosowy na 24 moduły kat. 6_A

Przełącznik 48P

Panel krosowy na 24 moduły kat. 6_A

Panel krosowy na 24 moduły kat. 6_A

Przełącznik 48P

Panel krosowy na 24 moduły kat. 6_A

Panel krosowy na 24 moduły kat. 6_A

Przełącznik 48P

Panel krosowy na 24 moduły kat. 6_A

Panel krosowy na 24 moduły kat. 6_A

Przełącznik 48P

Panel krosowy na 24 moduły kat. 6_A

Panel krosowy na 24 moduły kat. 6_A - WiFi, CCTV

Przełącznik 24P PoE

Panel telefoniczny 50 port.

Zasilacz awaryjny UPS do CCTV

Rejestrator sieciowy NVR, PoE
Rejestrator sieciowy NVR, PoE

3 x Ogranicznik przepięć

INWESTOR AKADEMIA GÓRNICZO - HUTNICZA IM. STANISŁAWA STASZICA W KRAKOWIE AL. MICKIEWICZA 30, 30-059 KRAKÓW, TEL. (12) 6173366			
PROJEKTANT  APA CZECH_DULIŃSKI_WRÓBEL AGENCJA PROJEKTOWA "ARCHITEKTURA" SP. Z O. O. UL. WRÓBLEWSKIEGO 3/2, 31-148 KRAKÓW, TEL. (12) 6310960			
TEMAT BUDOWA BUDYNKU STUDENCKIEGO CENTRUM KONSTRUKCYJNEGO AGH WRAZ Z MIEJSCAMI POSTOJOWYMI, UKŁADEM KOMUNIKACYJNYM ORAZ WBUDOWANĄ STACJĄ TRANSFORMATOROWĄ NA CZĘŚCI DZIAŁEK NR 653/44, 653/54, 653/59 OBR. 4, JEDN. EWID. KROWODRZA, PRZY UL. KAWIORY W KRAKOWIE. KATEGORIA OBIEKTU: IX			
FAZA PROJEKT WYKONAWCZY			
BRANŻA INSTALACJE SŁABOPRĄDOWE			
BRANŻA SZCZEGÓŁOWA			
PROJEKTANCI mgr inż. Jan Wachacki	UPRAWNIENIA/SPECJALNOŚĆ 120/97 SPEC. ELEKTR.	DATA 07.21	
WSPÓŁPRACA PROJEKTOWA			
SPRAWDZAJĄCY mgr inż. Bożena Paluchowska	324/81 SPEC. ELEKTR.	07.21	
TEMAT RYSUNKU GŁÓWNY PUNKT DYSTRYBUCYJNY			
SK	FAZA	BRANŻA	NR RYSUNKU
SCK/PW/E			56
DATA LIPIEC 2021	SKALA - / -		