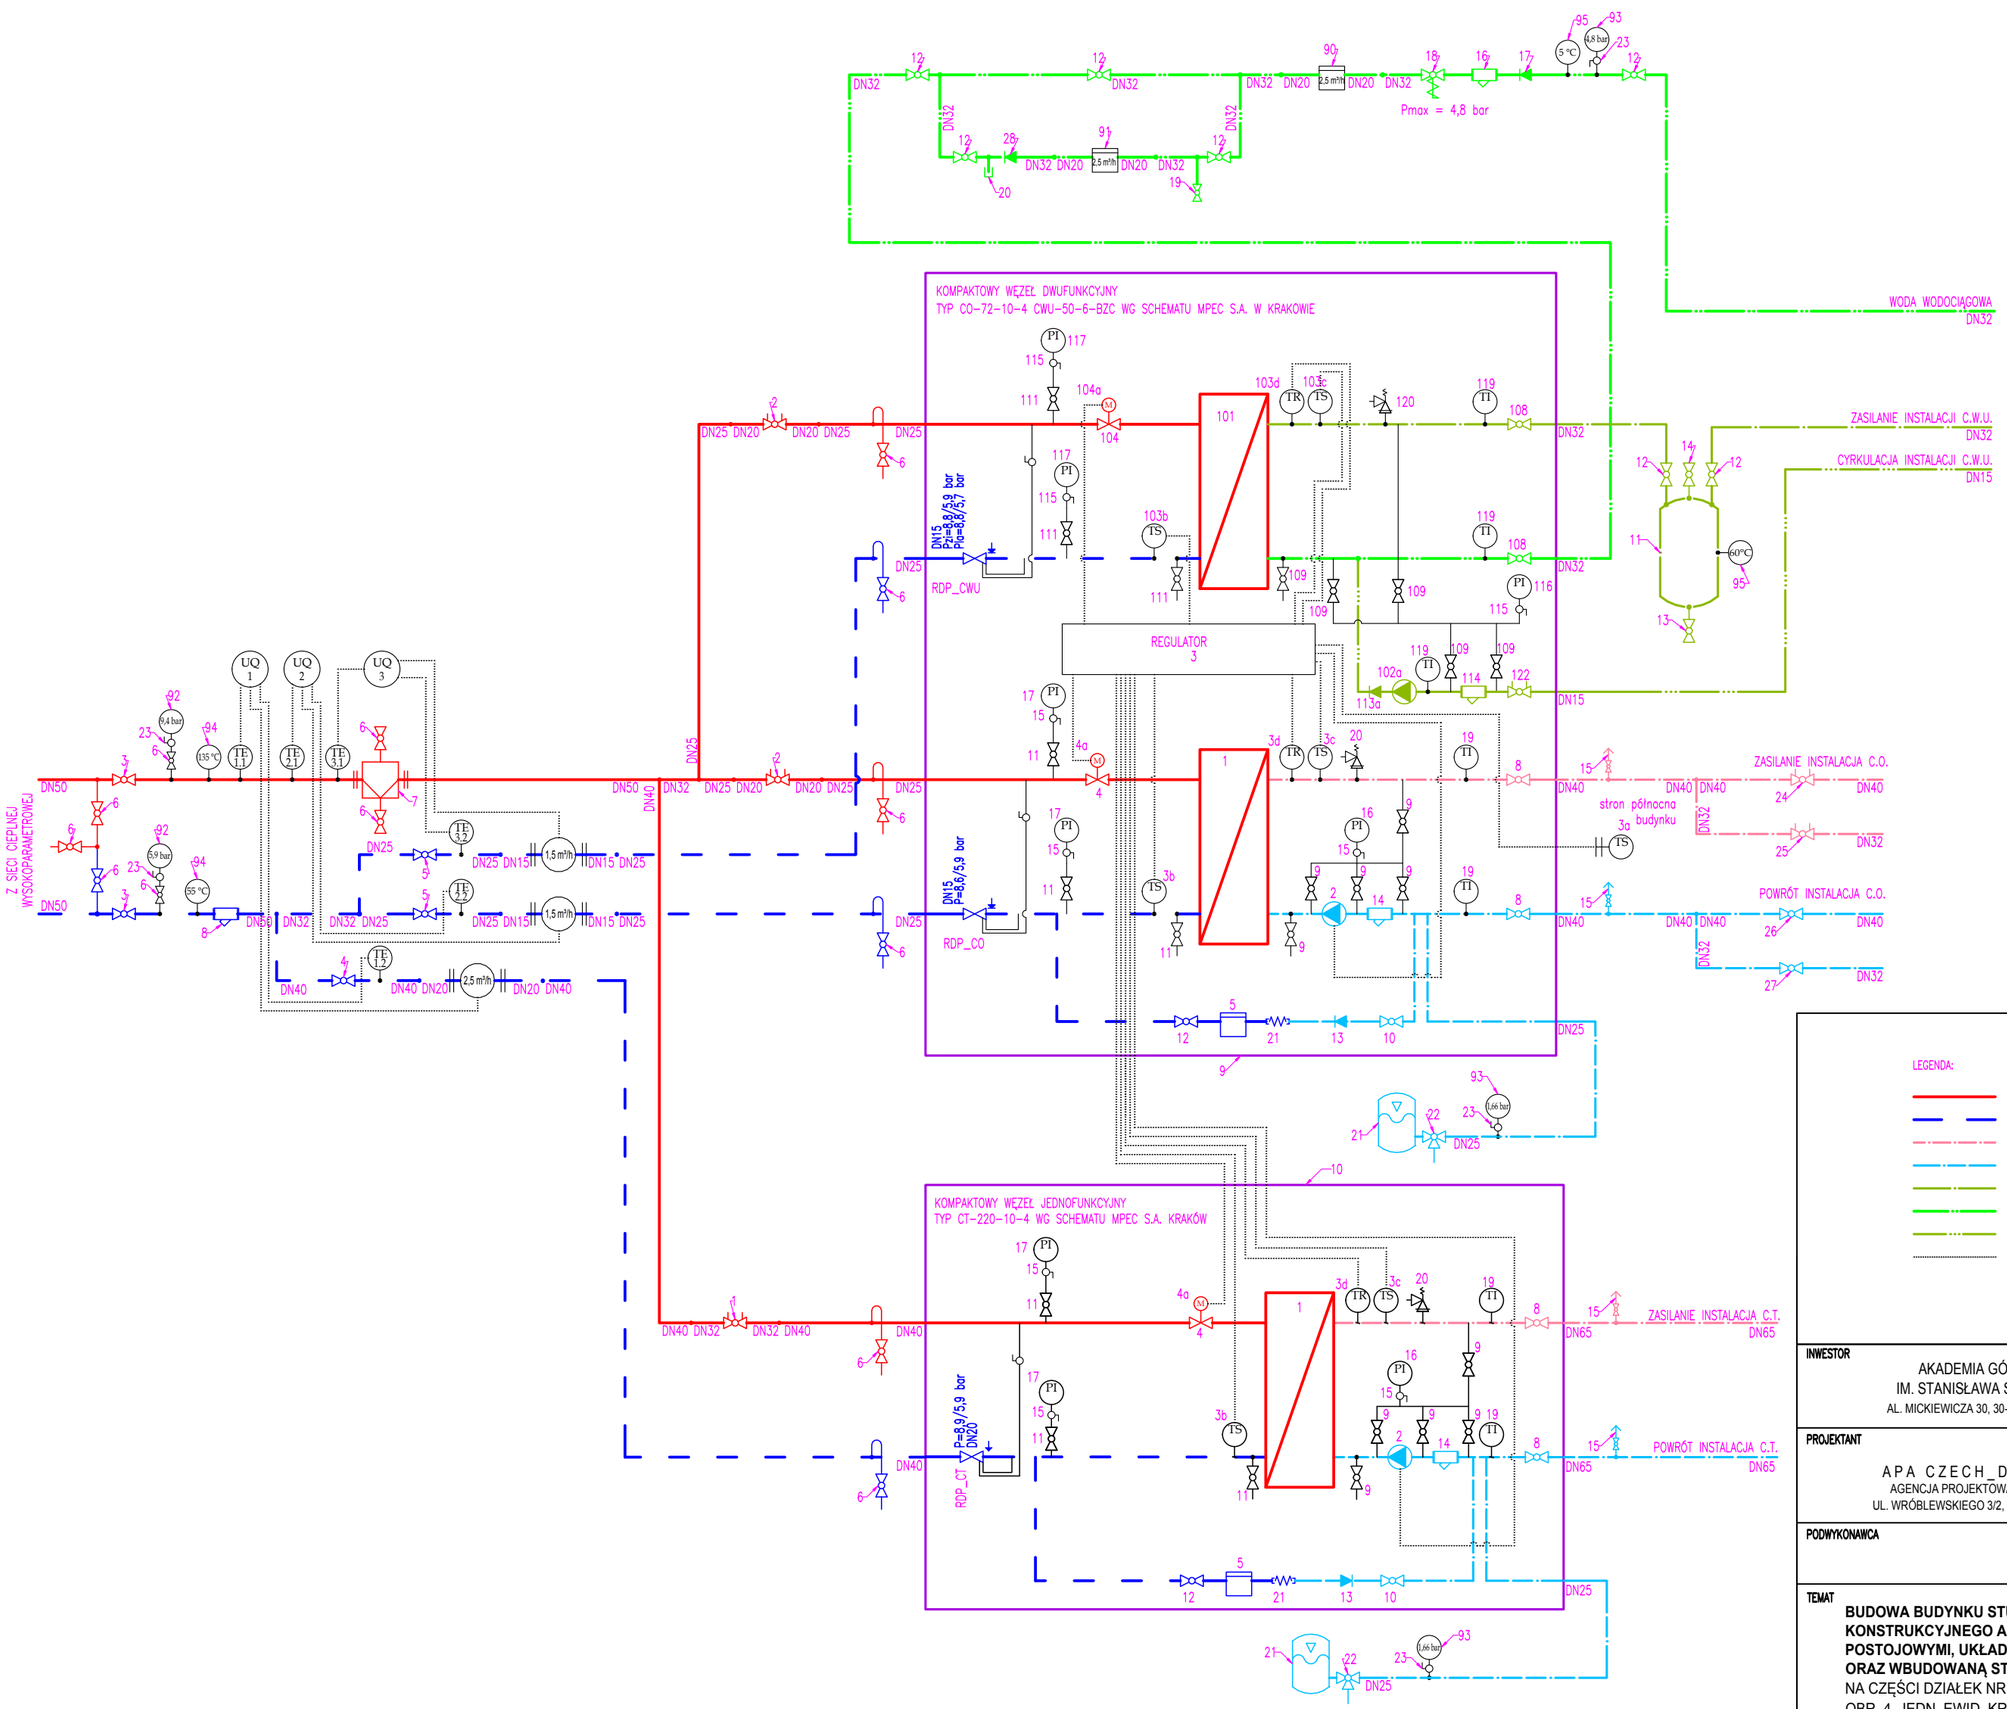

LEGENDA:

- WYSOKI PARAMETR ZASILANIE
- WYSOKI PARAMETR POWRÓT
- NISKI PARAMETR ZASILANIE
- NISKI PARAMETR POWRÓT
- CIEPŁA WODA UŻYTKOWA
- WODA WODOCIĄGOWA
- CYRKULACJA C.W.U.
- PRZEWODY IMPULSOWE AKPIA

INWESTOR

AKADEMIA GÓRNICZO - HUTNICZA
IM. STANISŁAWA STASZICA W KRAKOWIE
AL. MICKIEWICZA 30, 30-059 KRAKÓW, TEL. (12) 6173366

PROJEKTANT

APA CZECH_DULIŃSKI_WRÓBEL
AGENCJA PROJEKTOWA " ARCHITEKTURA " SP. Z O. O.
UL. WRÓBLEWSKIEGO 3/2, 31-148 KRAKÓW, TEL. (12) 6310960

PODWYKONAWCA

TEMAT

BUDOWA BUDYNKU STUDENCKIEGO CENTRUM KONSTRUKCYJNEGO AGH WRAZ Z MIEJSCAMI POSTOJOWYMI, UKŁADEM KOMUNIKACYJNYM ORAZ WBUDOWANĄ STACJĄ TRANSFORMATOROWĄ
NA CZĘŚCI DZIAŁEK NR 653/44, 653/54, 653/59
OBR. 4, JEDN. EWID. KROWODRZA, PRZY UL. KAWIORY
W KRAKOWIE.

FAZA PROJEKT WYKONAWCZY

BRANŻA SANITARNA

BRANŻA SZCZEGÓŁOWA WĘZEŁ CIEPLNY

PROJEKTANCI	UPRAWNIENIA/SPECJALNOŚĆ	DATA
mgr inż. Paweł Budziński	MAP/194/PWOS/11 (SPEC. INSTALACYJNA)	08.21
WSPÓŁPRACA PROJEKTOWA	**UPRAWNIENIA/SPECJALNOŚĆ**	
mgr inż. Łukasz Szturc		08.21
SPRAWDZAJĄCY		08.21

TEMAT RYSUNKU

SCHEMAT IDEOWY

SK	FAZA	BRANŻA	NR RYSUNKU
SCK/PW/TWC			2
SIERPIEŃ 2021			SKALA ---