


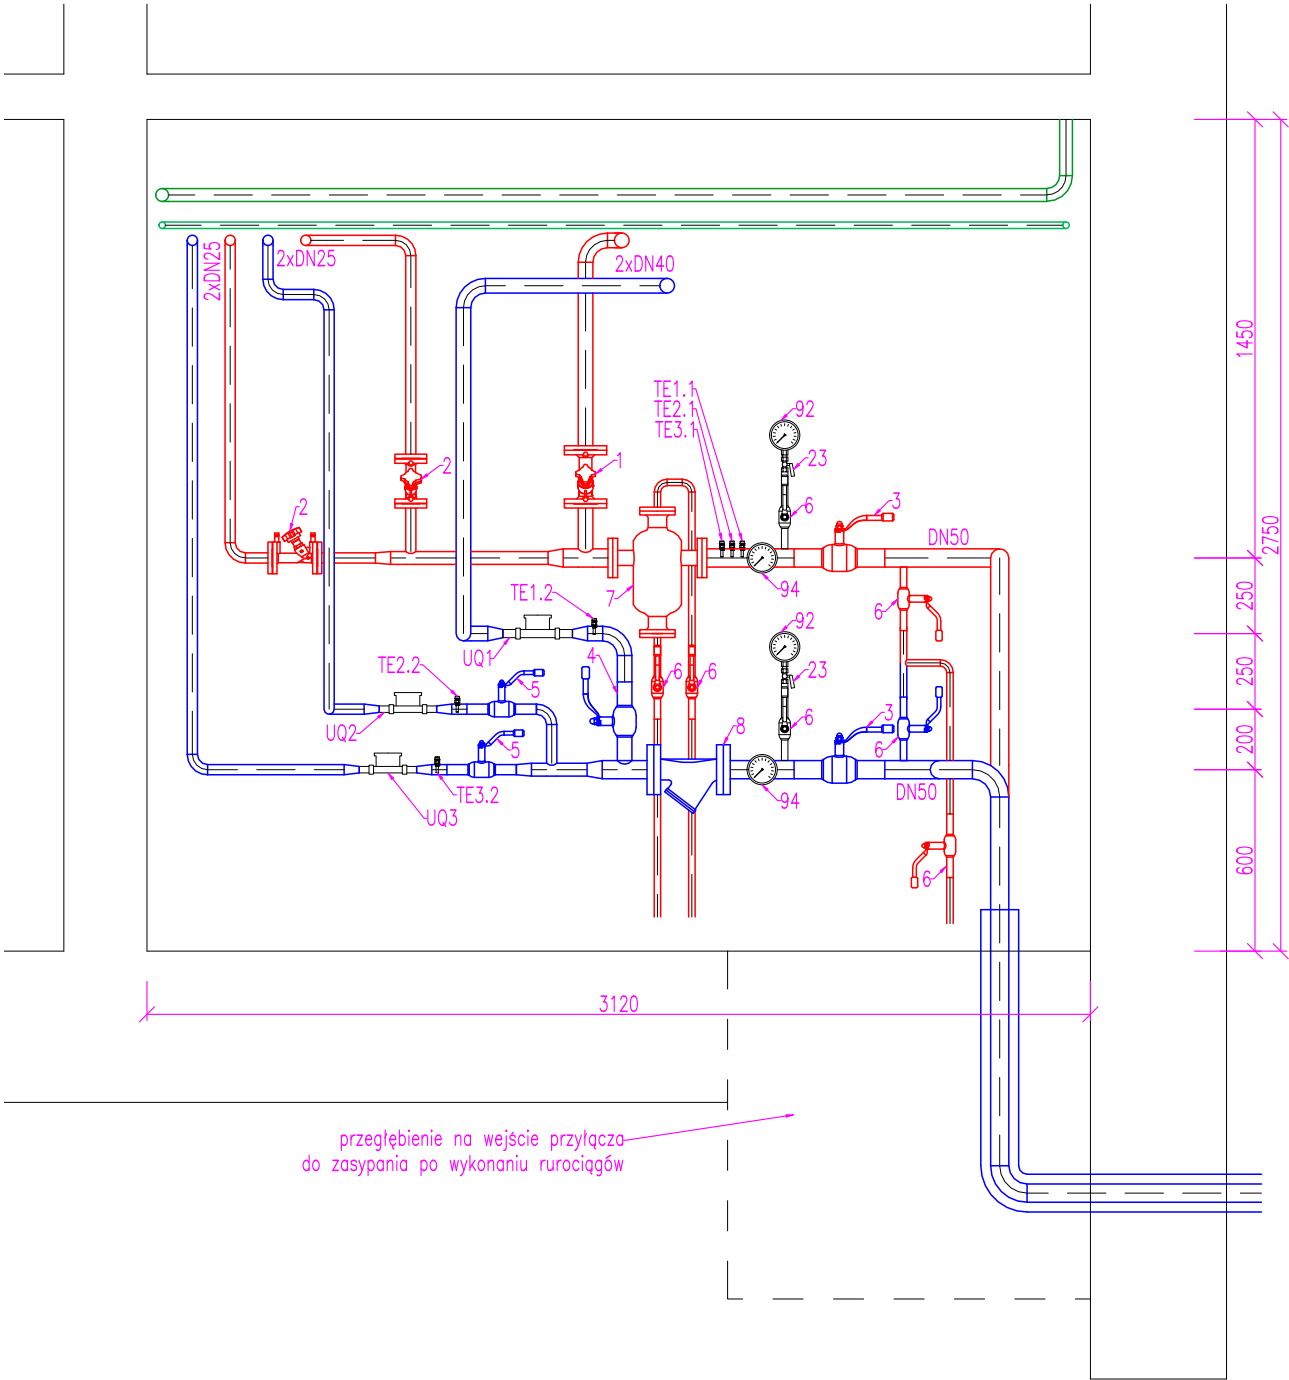

- LEGENDA:
- WYSOKI PARAMETR ZASILANIE
 - WYSOKI PARAMETR POWRÓT
 - NISKI PARAMETR ZASILANIE
 - NISKI PARAMETR POWRÓT
 - CIEPŁA WODA UŻYTKOWA
 - WODA WODOCiąGOWA
 - CYRKULACJA C.W.U.

INWESTOR		AKADEMIA GÓRNICZO - HUTNICZA IM. STANISŁAWA STASZICA W KRAKOWIE AL. MICKIEWICZA 30, 30-059 KRAKÓW, TEL. (12) 6173366	
PROJEKTANT		🏠 APA CZECH_DULIŃSKI_WRÓBEL AGENCJA PROJEKTOWA " ARCHITEKTURA " SP. Z O. O. UL. WRÓBLEWSKIEGO 3/2, 31-148 KRAKÓW, TEL. (12) 6310960	
PODWYKONAWCA			
TEMAT		BUDOWA BUDYNKU STUDENCKIEGO CENTRUM KONSTRUKCYJNEGO AGH WRAZ Z MIEJSCAMI POSTOJOWYMI, UKŁADEM KOMUNIKACYJNYM ORAZ WBUDOWANĄ STACJĄ TRANSFORMATOROWĄ NA CZĘŚCI DZIAŁEK NR 653/44, 653/54, 653/59 OBR. 4, JEDN. EWID. KROWODRZA, PRZY UL. KAWIORY W KRAKOWIE.	
FAZA		PROJEKT WYKONAWCZY	
BRANŻA		SANITARNA	
BRANŻA SZCZEGÓŁOWA		WĘZEŁ CIEPLNY	
PROJEKTANCI		UPRAWNIENIA/SPECJALNOŚĆ	DATA
mgr inż. Paweł Budziński		MAP/194/PWOS/11 (SPEC. INSTALACYJNA)	08.21
WSPÓŁPRACA PROJEKTOWA		UPRAWNIENIA/SPECJALNOŚĆ	08.21
mgr inż. Łukasz Szturc			
SPRAWDZAJĄCY			08.21
TEMAT RYSUNKU		PRZEKRÓJ A-A	
SK	FAZA	BRANŻA	NR RYSUNKU
SCK/PW/TWC			4
SIERPIEŃ 2021			SKALA 1:25