


B-B

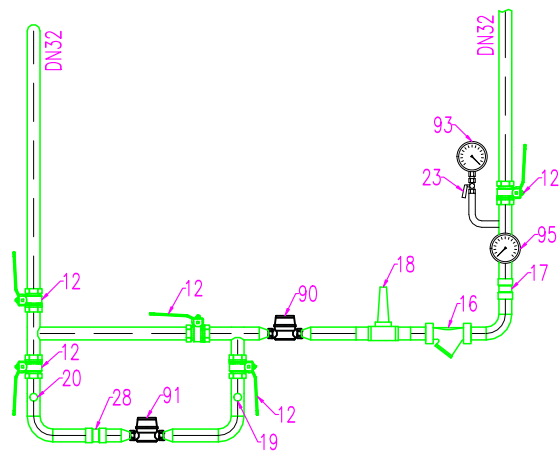


760

1560

800

3120

C-C

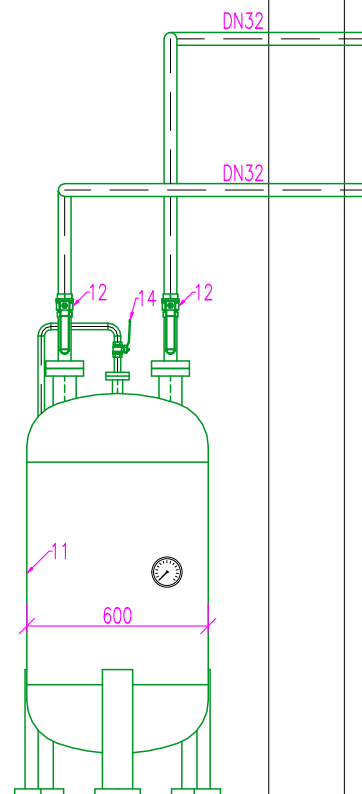

710

500

LEGENDA:

- WYSOKI PARAMETR ZASILANIE
- WYSOKI PARAMETR POWRÓT
- NISKI PARAMETR ZASILANIE
- NISKI PARAMETR POWRÓT
- CIEPŁA WODA UŻYTKOWA
- WODA WODOCiąGOWA
- CYRKULACJA C.W.U.

INWESTOR			
AKADEMIA GÓRNICZO - HUTNICZA IM. STANISŁAWA STASZICA W KRAKOWIE AL. MICKIEWICZA 30, 30-059 KRAKÓW, TEL. (12) 6173366			
PROJEKTANT			
APA_CZECH_DULIŃSKI_WRÓBEL AGENCJA PROJEKTOWA "ARCHITEKTURA" SP. Z O. O. UL. WRÓBLEWSKIEGO 3/2, 31-148 KRAKÓW, TEL. (12) 6310960			
PODWYKONAWCA			
TEMAT			
BUDOWA BUDYNKU STUDENCKIEGO CENTRUM KONSTRUKCYJNEGO AGH WRAZ Z MIEJSCAMI POSTOJOWYMI, UKŁADEM KOMUNIKACYJNYM ORAZ WBUDOWANĄ STACJĄ TRANSFORMATOROWĄ NA CZĘŚCI DZIAŁEK NR 653/44, 653/54, 653/59 OBR. 4, JEDN. EWID. KROWODRZA, PRZY UL. KAWIORY W KRAKOWIE.			
FAZA			
PROJEKT WYKONAWCZY			
BRANŻA			
SANITARNA			
BRANŻA SZCZEGÓŁOWA			
WĘZEL CIEPLNY			
PROJEKTANCI	UPRAWNIENIA/SPECJALNOŚĆ	DATA	
mgr inż. Paweł Budziński	MAP/194/PWOS/11 (SPEC. INSTALACYJNA)	08.21	
WSPÓŁPRACA PROJEKTOWA	UPRAWNIENIA/SPECJALNOŚĆ	08.21	
mgr inż. Łukasz Szturc			
SPRAWDZAJĄCY		08.21	
TEMAT RYSUNKU			
PRZEKRÓJ B-B I C-C			
SK	FAZA	BRANŻA	NR RYSUNKU
SCK/PW/TWC			5
SIERPIEŃ 2021			SKALA 1:25