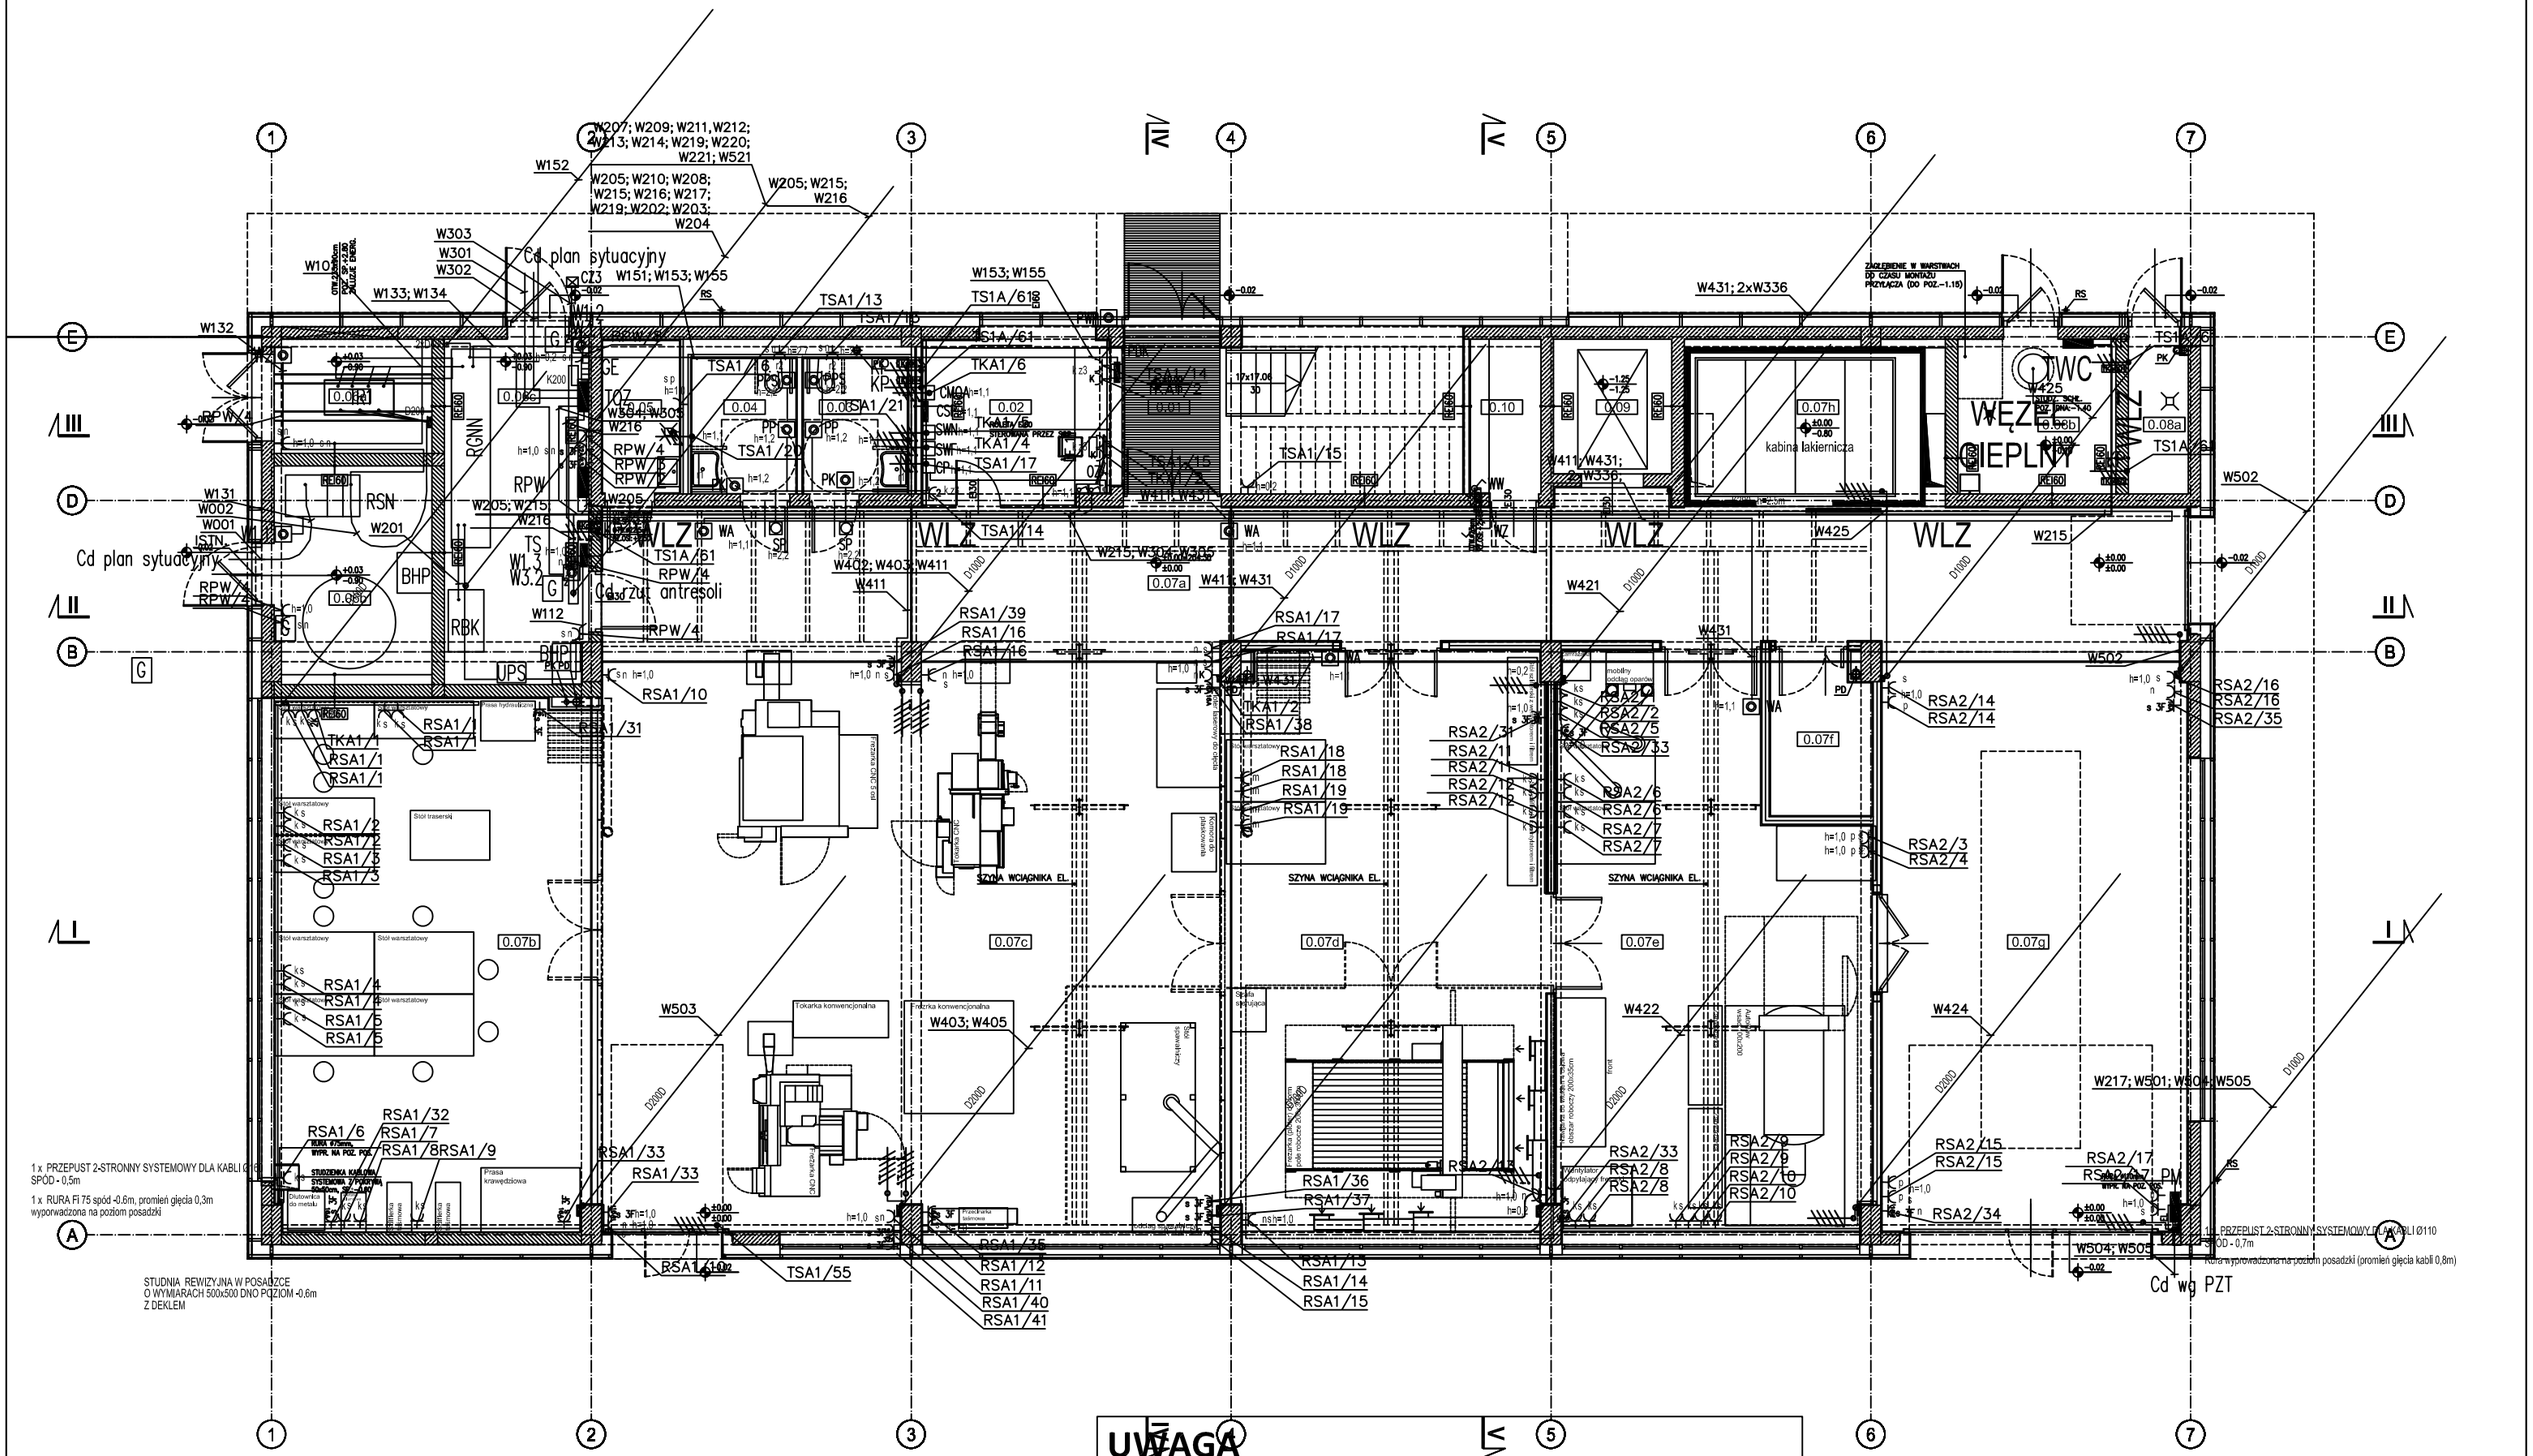

UWAGA

Niniejszy rysunek jest częścią projektu instalacji elektrycznych ogólnych opracowany w 2021 r. i został adaptowany dla potrzeb instalacji elektrycznych i AKPiA węzła cieplnego.

ZAŁĄCZNIK

Plan linii WLZ