


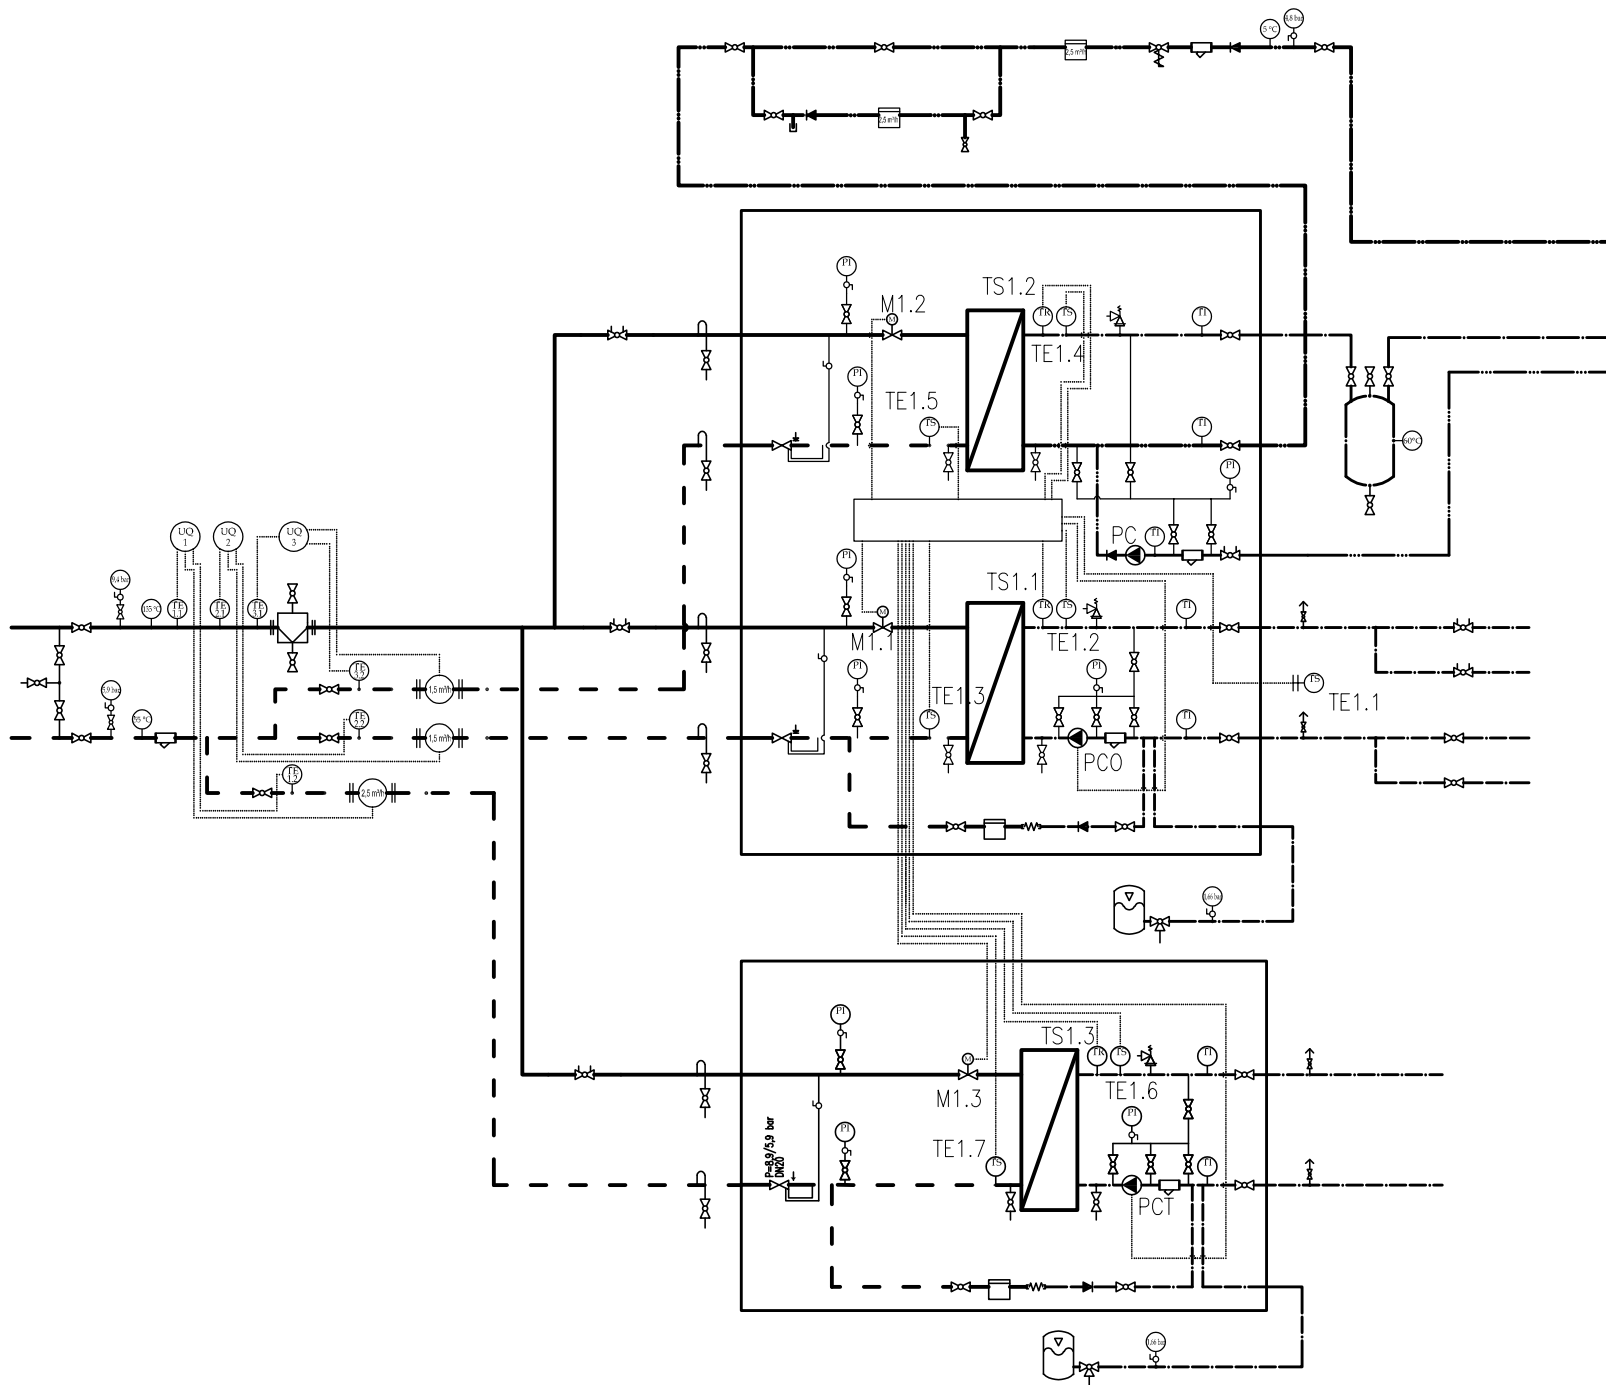

Obiekt / Zadanie:

Studenckie Centrum Konstrukcyjne AGH
dz. 653/44, 653/54, 653/59 obr 4 Krowodrza
przy ulicy Kawiora w Krakowie

Inwestor:

Akademia Górniczo-Hutnicza
Im. Stanisława Staszica
w Krakowie
al. Mickiewicza 30, Kraków

Biuro projektowe:

APA Czech Duliński Wróbel
Agencja Projektowa
"ARCHITEKTURA" Sp. z o.o.
ul. Wróblewskiego 3/2, Kraków

Zespół projektowy

Projektant: Władysław Sadzikowski
397/89
MAP/IE/0313/03

Temat: Instalacje elektryczne i AKPIA

Schemat technologiczny

Data:
09.2021

Wersja: 02/09/2021
Zmiana: A

Numer rysunku:

14