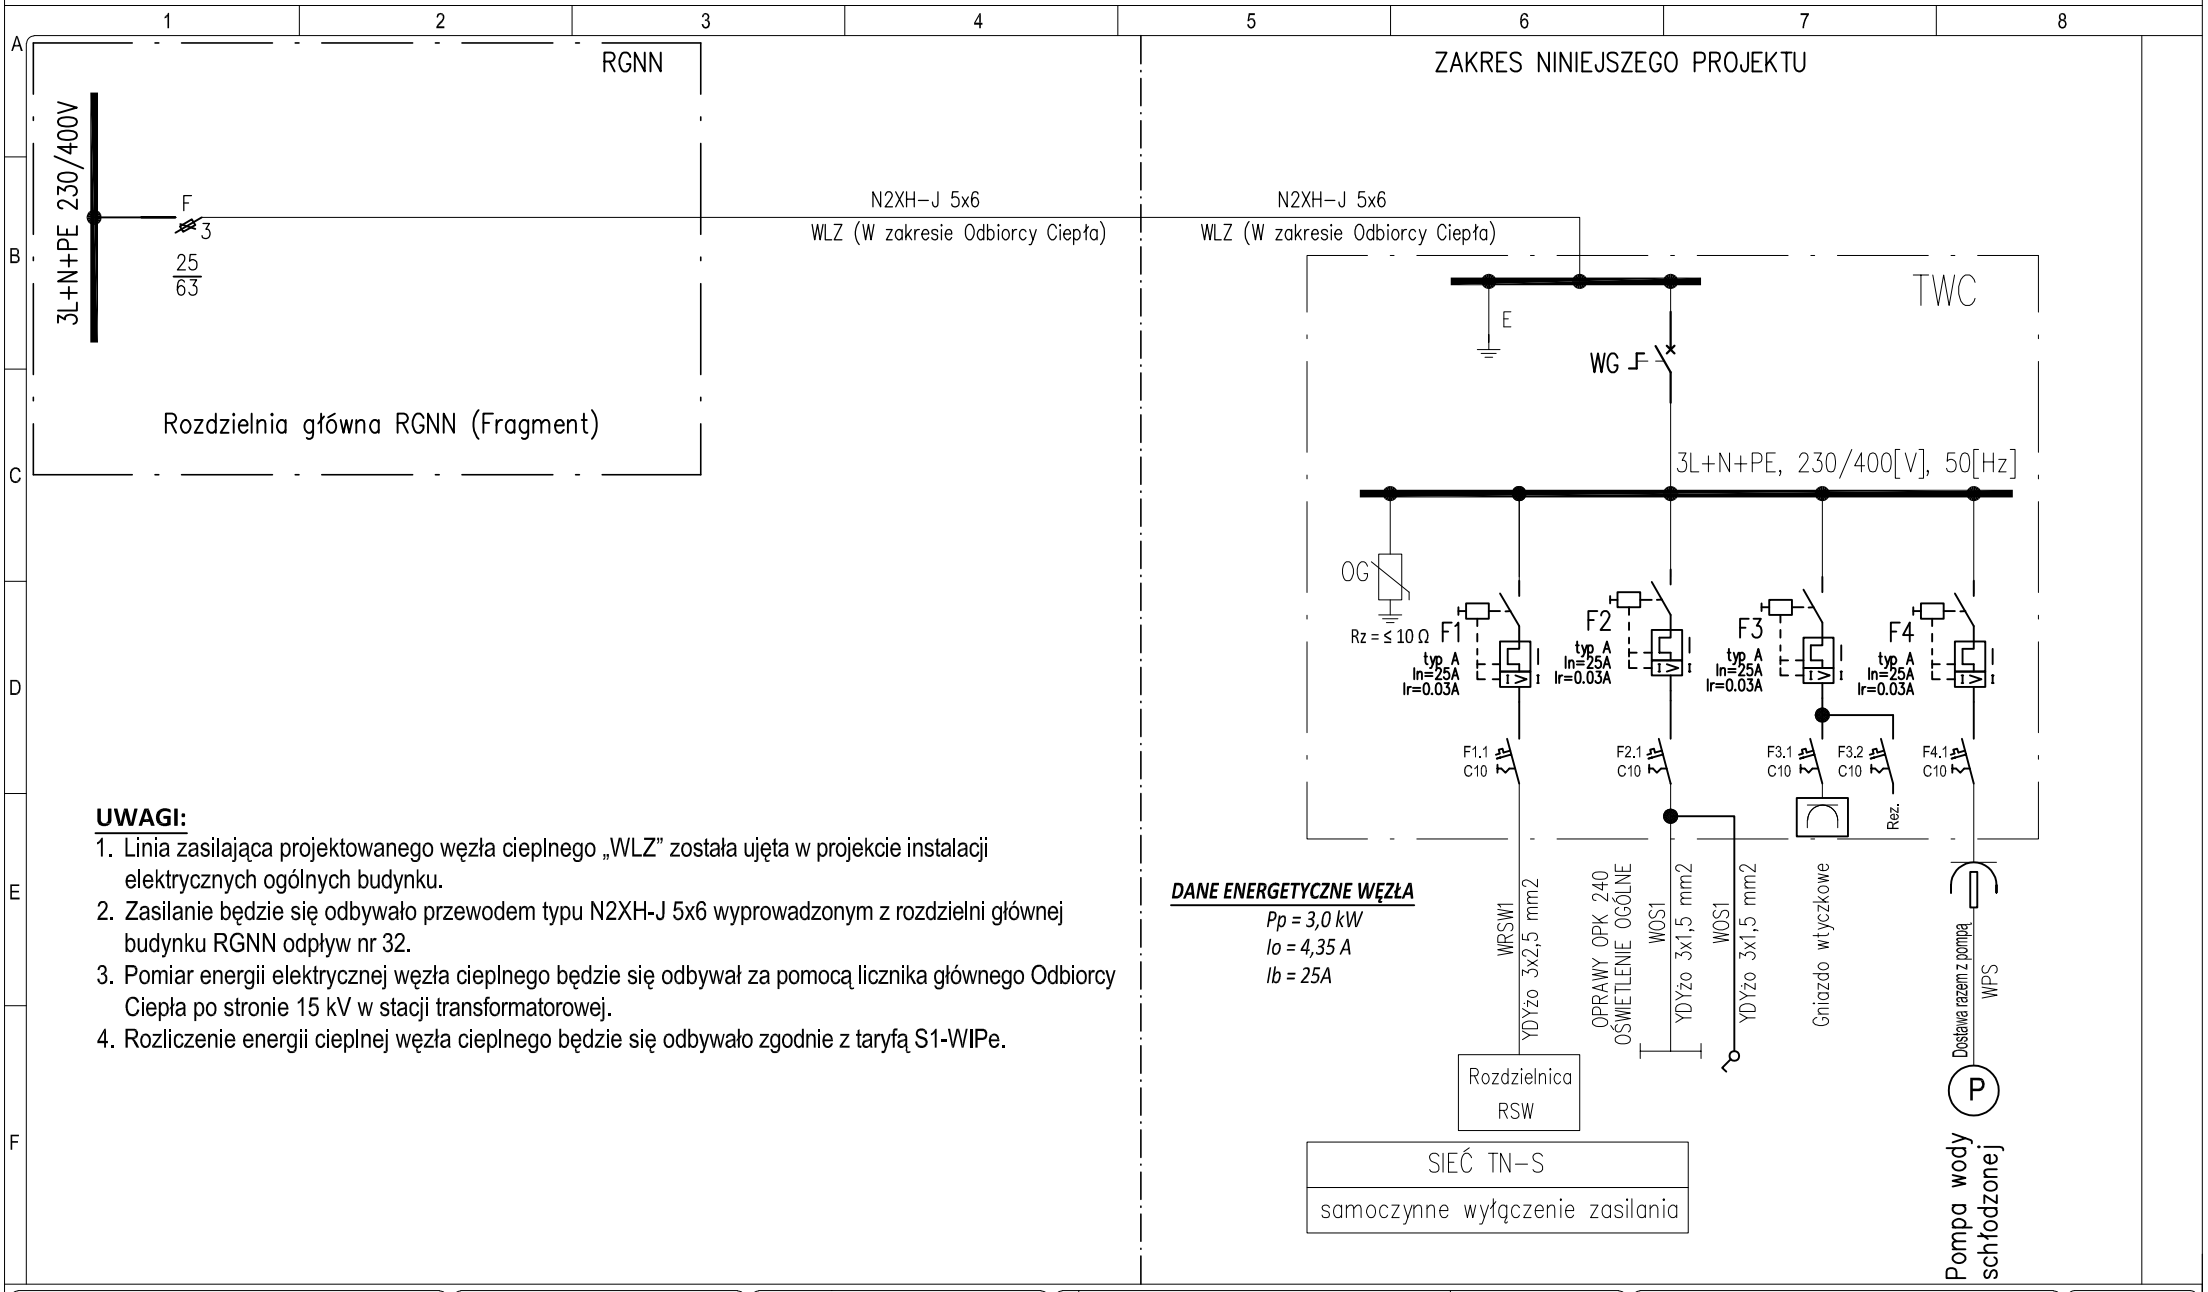

DANE ENERGETYCZNE WĘZŁA

Pp = 3,0 kW
Io = 4,35 A
Ib = 25A

UWAGI:

1. Linia zasilająca projektowanego węzła cieplnego „WLZ" została ujęta w projekcie instalacji elektrycznych ogólnych budynku.
2. Zasilanie będzie się odbywało przewodem typu N2XH-J 5x6 wyprowadzonym z rozdzielni głównej budynku RGNN odpływ nr 32.
3. Pomiar energii elektrycznej węzła cieplnego będzie się odbywał za pomocą licznika głównego Odbiorcy Ciepła po stronie 15 kV w stacji transformatorowej.
4. Rozliczenie energii cieplnej węzła cieplnego będzie się odbywało zgodnie z taryfą S1-WIPe.

Obiekt / Zadanie: Studenckie Centrum Konstrukcyjne AGH dz. 653/44, 653/54, 653/59 obr 4 Krowodrza przy ulicy Kawiory w Krakowie	Inwestor: **Akademia Górniczo-Hutnicza im. Stanisława Staszica w Krakowie al. Mickiewicza 30, Kraków**	Biuro projektowe: APA Czech_Duliński_Wróbel Agencja Projektowa "ARCHITEKTURA" Sp. z o.o. ul. Wróblewskiego 3/2, Kraków	Zespół projektowy: Projektant: Władysław Sadzikowski 397/89 MAP/IE/0313/03	Temat: Instalacje elektryczne i AKPiA Jednokreskowy schemat zasilania	Data: 09.2021	Wersja: 02/09/2021 Zmiana: A	Numer rysunku: **3**