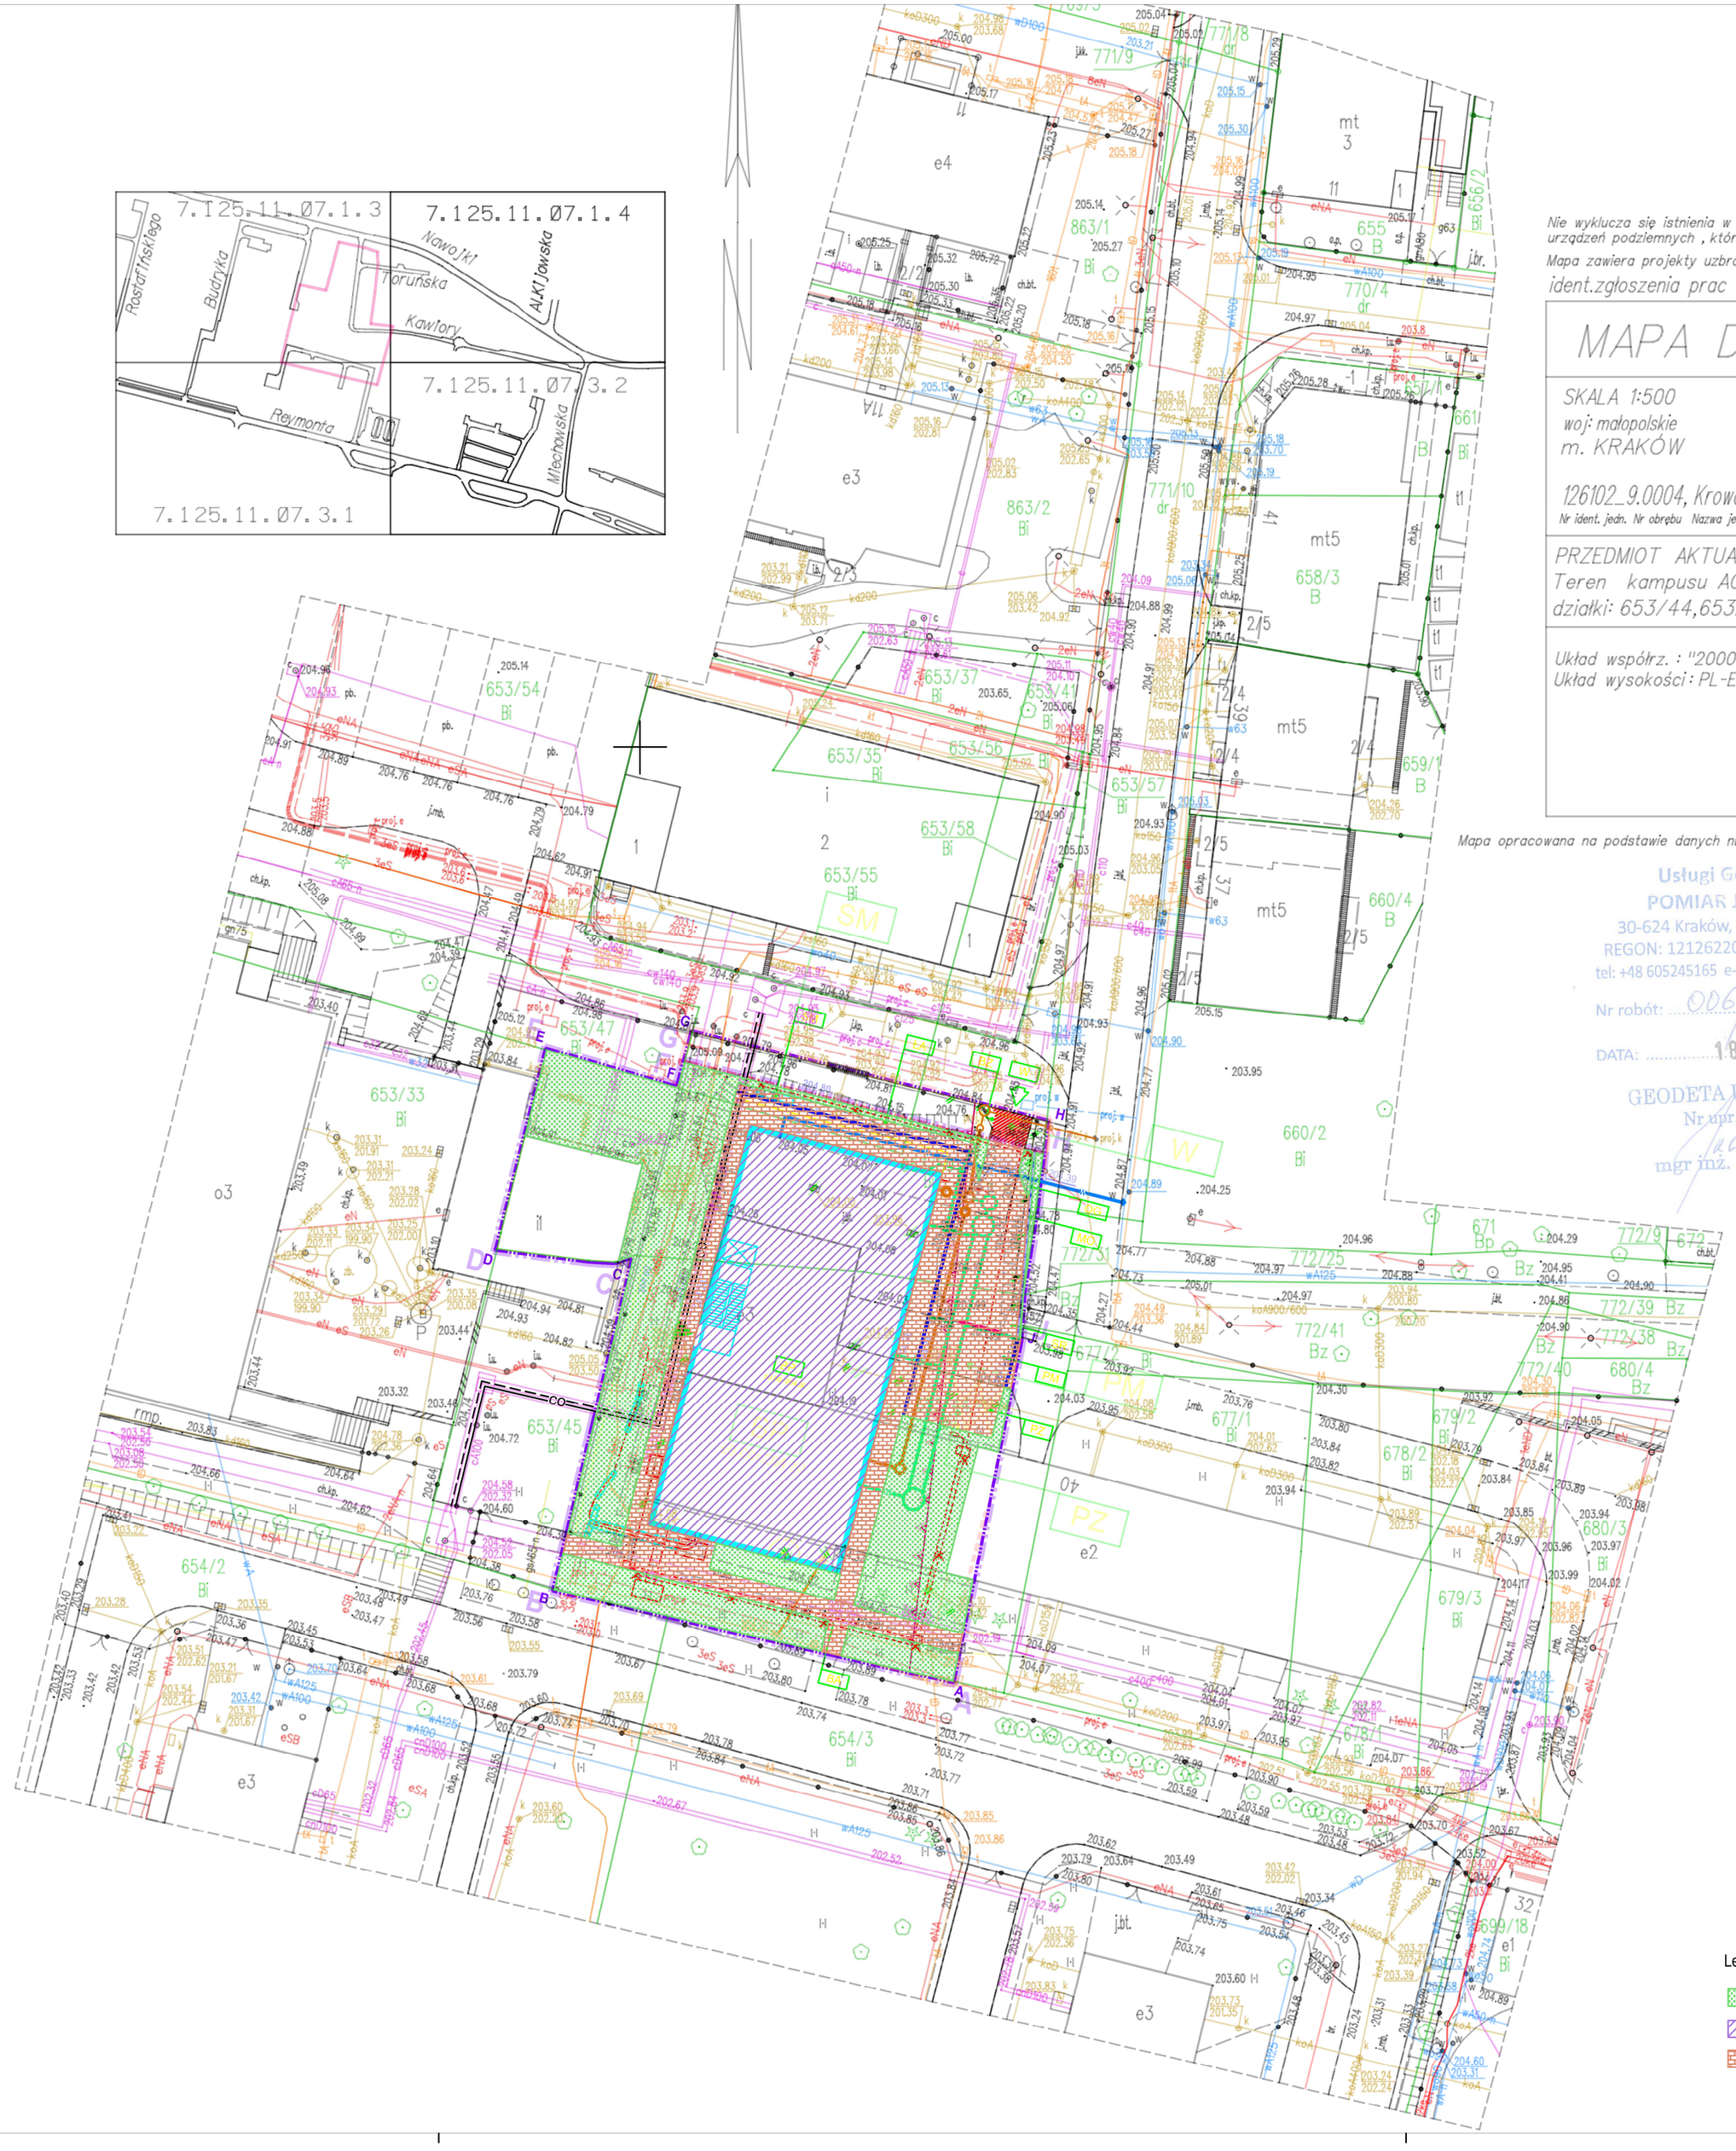

Nie wyklucza się istnienia w terenie innych nie wykazanych na niniejszej mapie urządzeń podziemnych , które nie były zgłoszone do inwentaryzacji powykonawczej.

Mapa zawiera projekty uzbrojenia terenu uzgodnione w ZUDP.

ident.zgłoszenia prac GD-13.6640.865.2021 Nr ks.rob.: 006/2021

MAPA DO CELÓW PROJEKTOWYCH

SKALA 1:500 SEKCJA : 7.125.11.07.1.3

woj: małopolskie
m. KRAKÓW

126102_9.0004, Krowodrza
Nr ident. jedn. Nr obrębu Nazwa jedn. ewid.

PRZEDMIOT AKTUALIZACJI:
Teren kampusu AGH przy ul.Kawiory 40
działki: 653/44,653/59.

Układ współrz. : "2000"
Układ wysokości : PL-EVRF2007-NH

OŚWIADCZENIE WYKONAWCY PRAC

Oświadczam, że niniejsza mapa została opracowana w wyniku prac geodezyjnych objętych zgłoszeniem w Grodzkim Ośrodku Dokumentacji Geodezyjnej i Kartograficznej w Krakowie pod numerem:

GD-13.6640.865.2021

Wykonawca prac:
Usługi Geodezyjne POMIAR Jacek Chyła

kierownik prac:
mgr inż. Jacek Chyła , uprawnienia zawodowe nr 9738

W dniu 2021-02-18 operat techniczny uzyskał pozytywny wynik weryfikacji i został przyjęty do P.Z.G.i K pod numerem:

P.1261.2021.1461

Jestem świadomy odpowiedzialności karnej za złożenie fałszywego oświadczenia.

Niniejsze oświadczenie jest równoważne z uwierzytelnieniem dokumentów opracowanych na podstawie wykonanych prac geodezyjnych na potrzeby postępowań administracyjnych, postępowań sądowych lub czynności cywilnoprawnych.
Prawo Geodezyjne i Kartograficzne z 17 maja 1989r. z p.zm. D.U.2020r. poz.2052 z 19 listopada 2020: Art.12b. ust.5a,5b,5c

Kraków dnia 2021-02-18.

Mapa opracowana na podstawie danych numerycznej mapy zasadniczej , numerycznej mapy ewidencji gruntów i budynków oraz pomiaru uzupełniającego.

Usługi Geodezyjne
POMIAR Jacek Chyła
30-624 Kraków, ul. Malborska 110
REGON: 121262203 NIP: 6791951308
tel: +48 605245165 e-mail: pomiar@gmail.com
Nr robót: 006/2021
DATA: 18 LUT. 2021
GEODETA UPRAWNIONY
Nr upr. zaw. 9738
mgr inż. Jacek Chyła

GEODETA UPRAWNIONY
Nr upr. zaw. 9738
mgr inż. Jacek Chyła

Legenda:

- Proj. zlewnia terenu zielonego 810 m² = 0,081 ha
- Proj. zlewnia terenu zabudowanego 890 m² = 0,089 ha
- Proj. zlewnia dróg i chodników 480 m² = 0,081 ha

LEGENDA

▶	wejście główne do budynku
⇨	wjazd
BP	projektowany budynek
PM	plac manewrowy
W	wjazd
PZ	parking
SM	miejsce gromadzenia odpadów
	miejsca parkingowe
A-J	granica opracowania
	granica decyzji ULICP nr AU-2/6733/...../2021
	granice działek

±0.00 = 204.30

INWESTOR
AKADEMIA GÓRNICZO - HUTNICZA
IM. STANISŁAWA STASZICA W KRAKOWIE
AL. MICKIEWICZA 30, 30-059 KRAKÓW, TEL. (12) 6173366

PROJEKTANT
APA CZECH_DULIŃSKI_WRÓBEL
AGENCJA PROJEKTOWA " ARCHITEKTURA " SP. Z O. O.
UL. WRÓBLEWSKIEGO 3/2, 31-148 KRAKÓW, TEL. (12) 6310960

PODWYKONAWCA
IS Projekt
tel.: 12 294 18 92 e-mail: biuro@isprojekt.com.pl
Rondo Mogilskie 1/230, 31-516 Kraków
NIP: 675-140-05-39, REGION: 120774800

TEMAT
BUDOWA BUDYNKU STUDENCKIEGO CENTRUM KONSTRUKCYJNEGO AGH WRAZ Z MIEJSCAMI POSTOJOWYMI, UKŁADEM KOMUNIKACYJNYM ORAZ WBUDOWANĄ STACJĄ TRANSFORMATOROWĄ
NA CZĘŚCI DZIAŁEK NR 653/44, 653/54, 653/59
OBR. 4, JEDN. EWID. KROWODRZA, PRZY UL. KAWIORY W KRAKOWIE.

FAZA: PROJEKT WYKONAWCZY

BRANŻA: INSTALACJE WODNO-KANALIZACYJNE

BRANŻA SZCZEGÓŁOWA:

	UPRAWNIENIA/SPECJALNOŚĆ	DATA
PROJEKTANCI: mgr inż. Ireneusz Nowak	2/98 (SPEC. INSTALACYJNA)	08.21
WSPÓŁPRACA PROJEKTOWA: mgr inż. Sylwia Gielarowiec		08.21
SPRAWDZAJĄCY: mgr inż. Sławomir Siwodło	1/98 (SPEC. INSTALACYJNA)	08.21

TEMAT RYSUNKU: MAPA ZLEWNI

SK	FAZA	BRANŻA	NR RYSUNKU
SCK/PW/WK			1.1

SIERPIEŃ 2021 SKALA 1:500