


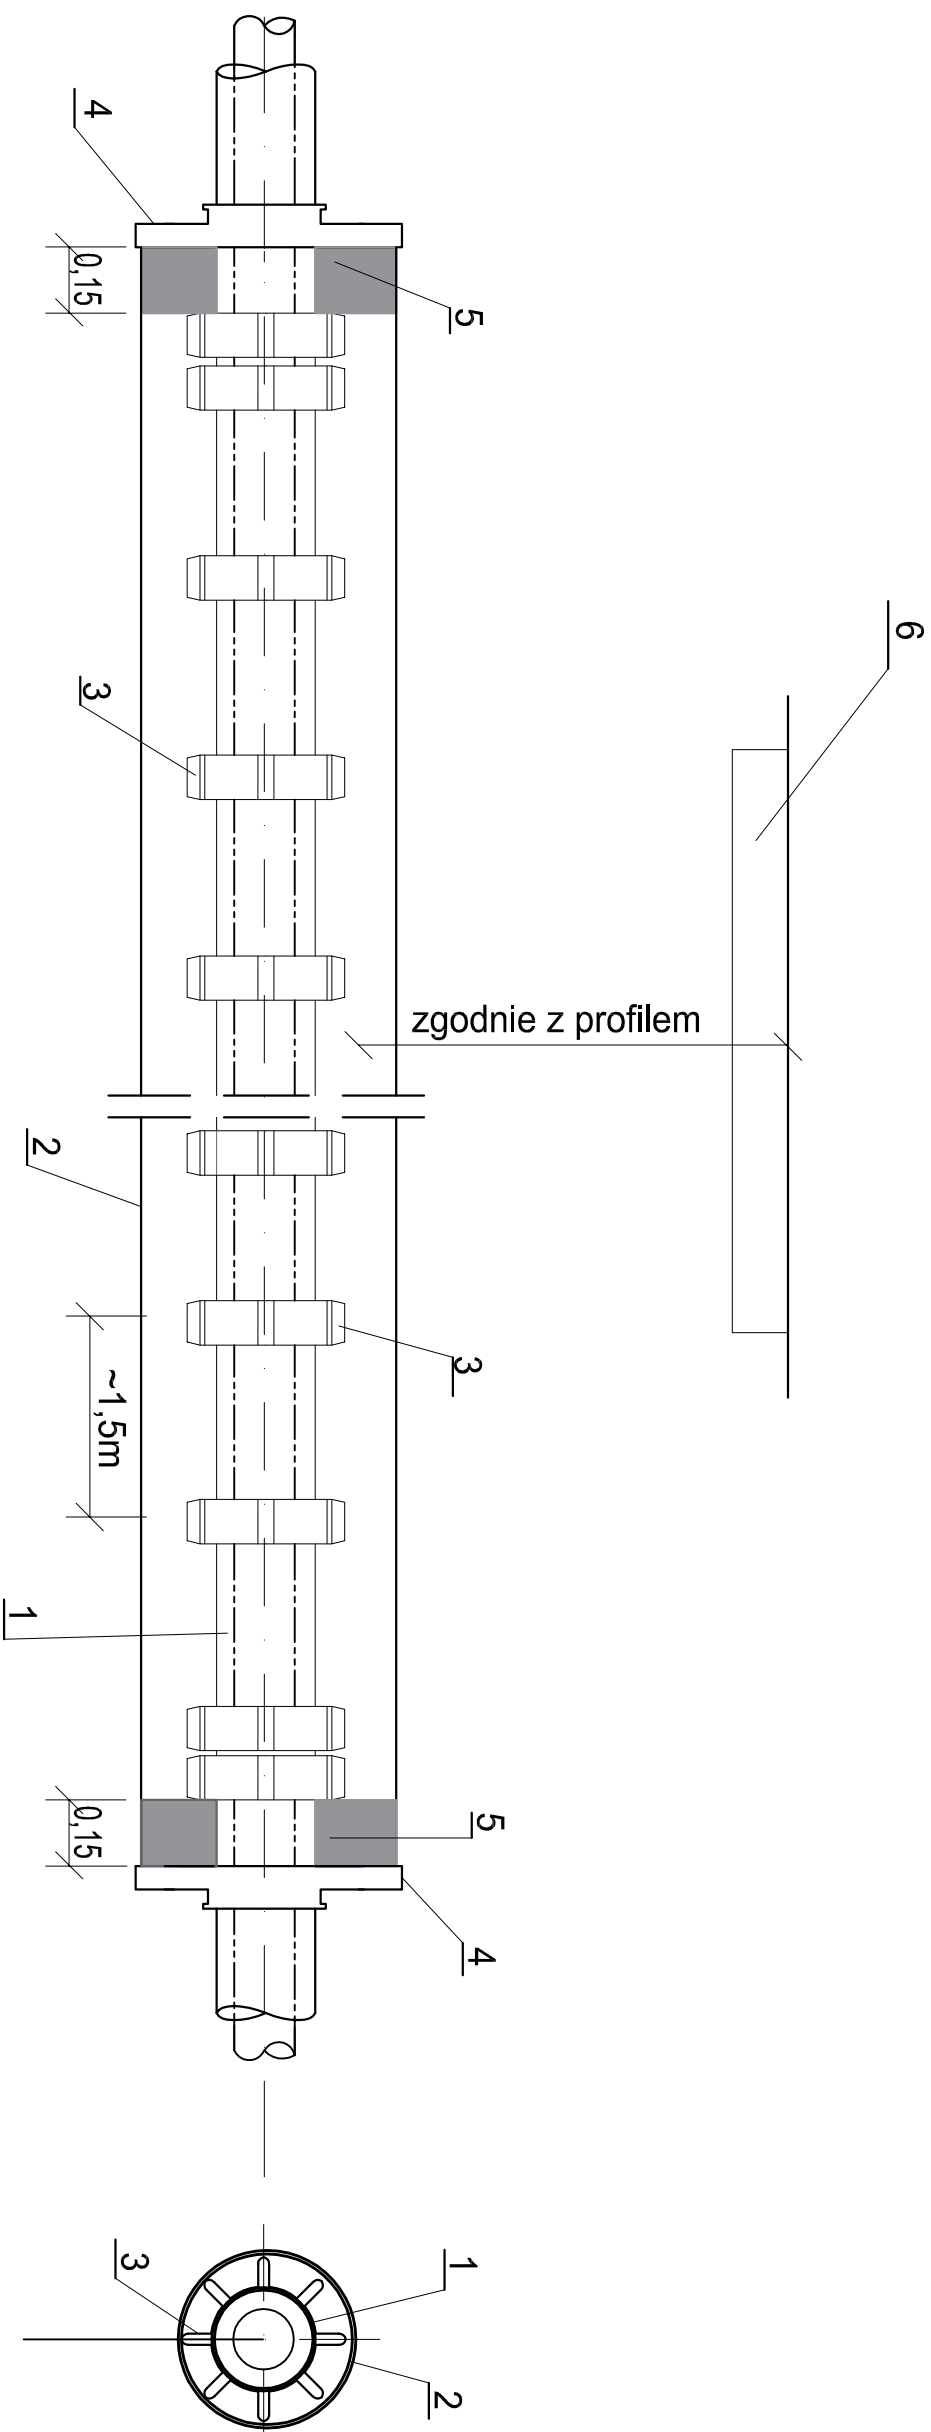

Poz.	Rura przewodowa DN/DN [mm]	Rura osłonowa	Płoza, wysokość	Manszeta DNxDN [mm]
1	PE100 SDR11 TS Ø50x4,6mm	PE100 SDR11 TS Ø110x10,0mm	INTEGRA 15 mm typ "BR"	50x100

1. rura przewodowa
2. rura ochronna
3. płoża
4. manszeta
5. pianka poliuretanowa
6. przekrój drogi

INWESTOR	AKADEMIA GÓRNICZO - HUTNICZA IM. STANISŁAWA STASZICA W KRAKOWIE AL. MICKIEWICZA 30, 30-059 KRAKÓW, TEL. (12) 6173366		
PROJEKTANT	 APA CZECH_DULIŃSKI_WRÓBEL AGENCJA PROJEKTOWA "ARCHITEKTURA" SP. Z O.O. UL. WROBLEWSKIEGO 32, 31-148 KRAKÓW, TEL. (12) 6310960		
PODOPYKOWICA	 tel.: 12 294 18 92 e-mail: biuro@sprzedek.com.pl ul. Kłopotnicka 17, 31-050 Kraków NIP: 675 149 05 39, REGON: 120774830		
TEMAT	BUDOWA BUDYNKU STUDENCKIEGO CENTRUM KONSERWACYJNEGO AGH WRAZ Z MIEJSCAMI POSTOJOWYMI, UKŁADEM KOMUNIKACYJNYM ORAZ WUBUDOWANĄ STACJĄ TRANSFORMATOROWĄ NA CZĘŚCI DZIAŁEK NR 653/44, 653/54, 653/59 OBR. 4, JEDN. EWID. KROWODRZA, PRZY UL. KAWIORY W KRAKOWIE.		
FAZA	PROJEKT WYKONAWCZY		
BRANŻA	INSTALACJE WODNO-KANALIZACYJNE		
BRANŻA SPECJALNA			
PROJEKTANT	UPRZEMIELN/SPECJALNŚĆ	DATA	
mgr inż. Ireneusz Nowok	2/98 (SPEC. INSTALACYJNA)	08.21	
WSPÓŁ PRACA PROJEKTOWA	UPRZEMIELN/SPECJALNŚĆ		
mgr inż. Sylwia Gielgowiec		08.21	
SPRAWDZAJĄCY			
mgr inż. Sławomir Świdło	1/98 (SPEC. INSTALACYJNA)	08.21	

TEMAT RYSUNKU			
SZCZEGÓŁ UŁOŻENIA RURY PRZEWODOWEJ W RURZE OCHRONNEJ			
SK	FZA	BRANŻA	NR RYSUNKU
SCK/PW/WK			11
SIERPIEŃ 2021			SKALA -