

WĘZEL "W1"

- 4

do budynku

3

Komora odbiorcza

1/2/


1. Istniejący wodociąg miejski z rur żel. Ø125mm

2. Opaska do nawiercania D1 125 D2 40


3. Zasuwą żeliwna DN40 np. "Hawle"

4. Proj. przewód wodoc. PE100SDR11TS Ø50x4,6mm L=35.40m

POZIOM PORÓWNAWCZY 190.00 m n.p.m.

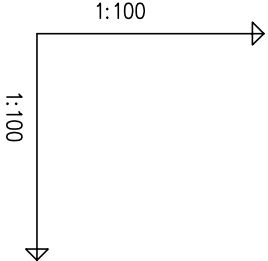

PROJ. RZĘDNA TERENU	204.89	Istn. wod. ø125, Rz.d.=203.26 Zasuwą DN40									
RZĘDNA TERENU ISTN.	204.89										
RZĘDNA OSI RUROCIĄGU	203.33	203.26	203.21	203.14	202.88	202.80	203.15	202.84	202.76	202.78	
ZAGŁĘBIENIE OSI RUROCIĄGU	1.56			1.50	1.50	1.50	1.19	1.50	1.50	1.50	
SPADKI, DŁUGOŚCI		20‰	9.50m 37.421.1 ‰	3.80m	1.00	4.2 ‰	17.80m	10 ‰ 2.00m			
ŚREDNICA, MATERIAŁ		PE100 SDR11 TS ø50x4,6mm L=35.40m									
ODLEGŁOŚCI	0.00	3.40	9.50	0.20	3.80	4.00	4.30	5.30	5.60	17.80	33.40

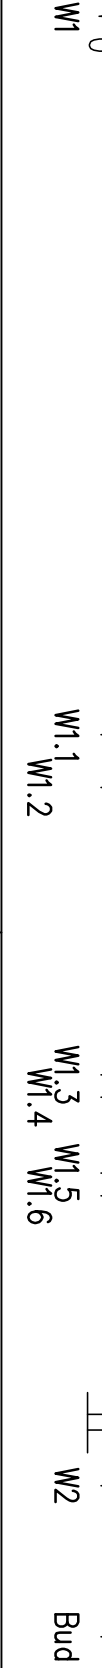

Odcinek jest wykonany metodą przewiertową

taśma lokalizacyjna

lupki PUR-PIR o gęstości 31–33 kg/m³
owinięte 2-krotną warstwą polietylenowej folii budowlanej


Komora startowa

3,0mx2,0m

Rura osłonowa
PE100 SDR11 TS ø10x10mm, L=2,0m

ul. Kawiori

c.d. wg wewn. inst.

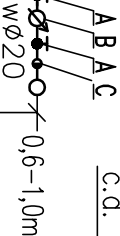

- ZESTAW WODOMIERZOWY
- A. Zawór przelotowy Ø40mm
 - B. Wodomierz Ø20mm
 - C. Zawór antyskaż. typ EA Ø40mm

INWESTOR				AKADEMIA GÓRNICZO - HUTNICZA IM. STANISŁAWA STASZICA W KRAKOWIE AL. MICKIEWICZA 30, 30-059 KRAKÓW, TEL. (12) 6173366			
PROJEKTANT				 APA CZECH_DULIŃSKI_WRÓBEL AGENCJA PROJEKTOWA "ARCHITEKTURA" SP. Z O.O. UL. WROBLEWSKIEGO 92, 31-148 KRAKÓW, TEL. (12) 6310960			
PODWYKONAWCA				 tel.: 12 294 18 92 e-mail: biuro@tisprojekt.com.pl Rondo Mysłaków 1/230, 31-516 Kraków NIP: 675-140-05-59, REGON: 120774800			
TEMAT				BUDOWA BUDYNKU STUDENCKIEGO CENTRUM KONSTRUKCYJNEGO AGH WRAZ Z MIEJSCAMI POSTOJOWYMI, UKŁADEM KOMUNIKACYJNYM ORAZ WBUDOWANĄ STACJĄ TRANSFORMATOROWĄ NA CZĘŚCI DZIAŁEK NR 653/44, 653/54, 653/59 OBR. 4, JEDN. EWID. KROWODRZA, PRZY UL. KAWIORY W KRAKOWIE.			
FAZA				PROJEKT WYKONAWCZY			
BRANŻA				INSTALACJE WODNO-KANALIZACYJNE			
BRANŻA SZCZEGÓLOWA							
PROJEKTANT		UPRAWNIENIA/SPECJAŁNOŚĆ		DATA			
mgr inż. Ireneusz Nowak		2/98 (SPEC. INSTALACYJNA)		08.21			
WSPÓŁPRACOWNIA PROJEKTOWA		UPRAWNIENIA/SPECJAŁNOŚĆ		08.21			
mgr inż. Sylwia Giełdrowiec							
SPRAWDZAJĄCY							
mgr inż. Sławomir Świdło		1/98 (SPEC. INSTALACYJNA)		08.21			
TEMAT RYSUNKU							
PROFIL PRZYLĄCZA WODOCIĄGOWEGO							
SK		FAZA		BRANŻA		NR RYSUNKU	
SCK/PPW/WK						6	
SIERPIEŃ 2021				SKALA		1:100/100	