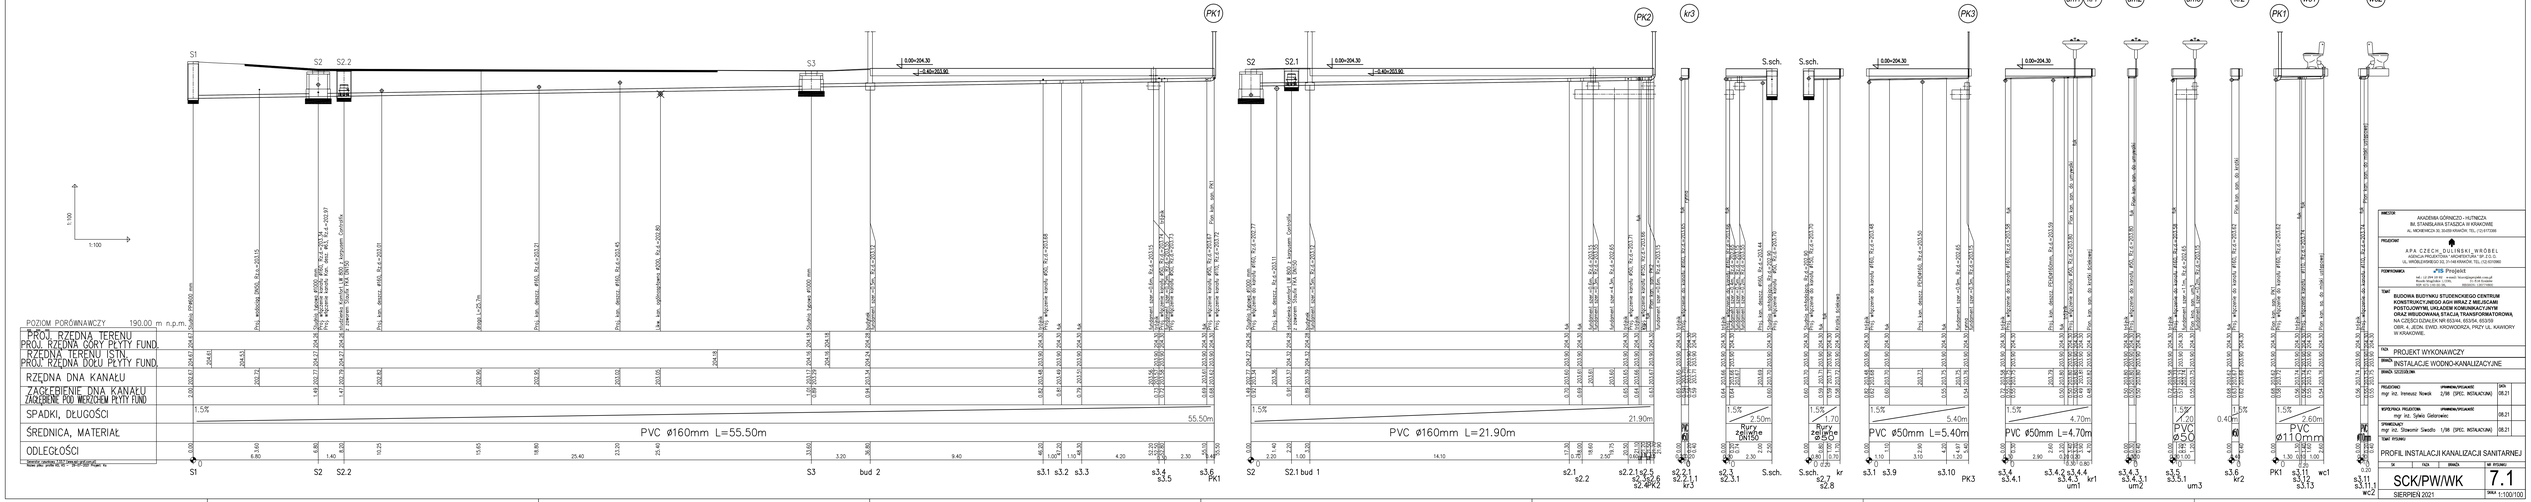

INWESTOR	AKADEMIA GÓRNICZO - HUTNICZA IM. STANISŁAWA STASZICA W KRAKOWIE AL. MICKIEWICZA 30, 30-059 KRAKÓW, TEL. (12) 617 2280
PROJEKTANT	APA CZECH_DULIŃSKI_WRÓBEL AGENCJA PROJECTOWA - ARCHITEKTURA - SP. Z O. O. UL. WROCŁAWSKIEGO 23/2, 31-148 KRAKÓW, TEL./12) 427 23 88
PODWYKONAWCA	ZIS Projekt tel. / +48 (12) 416 40 00, e-mail: biuro@zisprojekt.com.pl Biuro Projektowe Instalacji 30-170 Kraków, ul. Ks. Wujka 3
TEMAT	BUDOWA BUDYNKU STUDENCKIEGO CENTRUM KONSTRUKCYJNEGO AGH WRAZ Z MIEJSCAMI POSTOJOWYMI, UKŁADEM KOMUNIKACYJNYM ORAZ WBUDOWANĄ STACJĄ TRANSFORMATOROWĄ NA CZĘŚCI DZIAŁEK NR: 6324/4, 6535/4, 6535/10 OBR. 4, JEDN. EWID. KROWODRZA, PRZY UL. KAWIORY W KRAKOWIE
FAZA	PROJEKT WYKONAWCZY
BRANŻA	INSTALACJE WODNO-KANALIZACYJNE
BRANŻA SZCZEGÓŁOWA	

PROJEKTOWAŁ	mgr inż. Ireneusz Nowak	UPRAWNIENIA WYDAWCZE/ 1/96 (SPEC. INSTALACYJNA)	08.21
WSPÓŁPRACA PROJEKTOW.	mgr inż. Sylwia Gołębiowska	UPRAWNIENIA WYDAWCZE/	08.21
SPRAWDZAŁ	mgr inż. Sławomir Skiadło 1/98 (SPEC. INSTALACYJNA)		08.21

SYM.	SZ.	ZMIANA	DATA	SYGNATURA	

TEMAT RYSUNKU: PROFIL INSTALACJI KANALIZACJI SANITARNEJ

SKC/PW/WK	7.1	
SIERPIEŃ 2021	SKALA 1:100/100	