


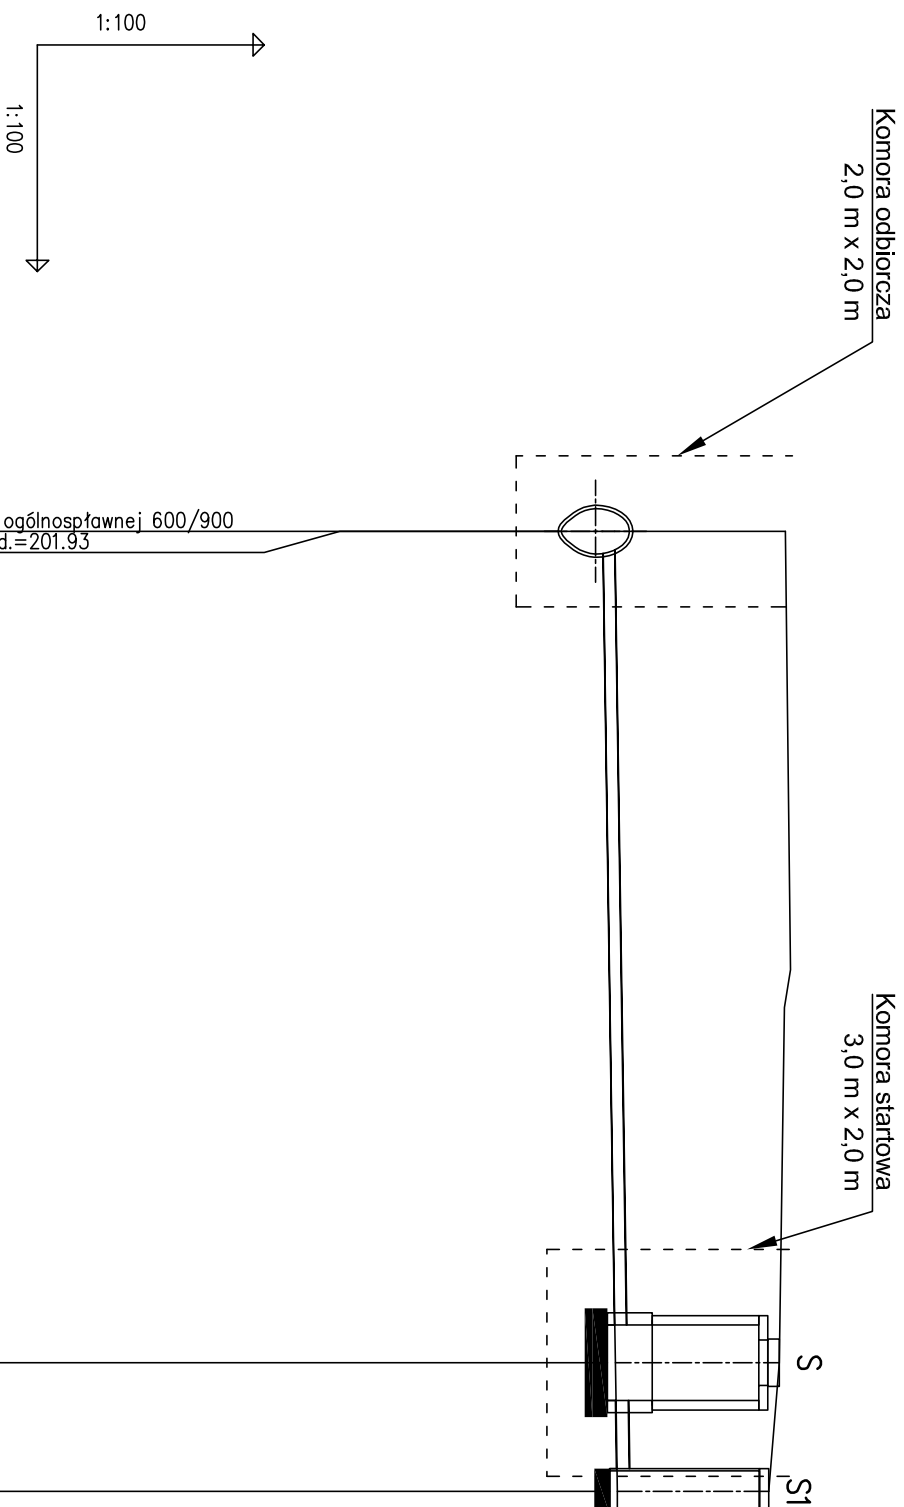

POZIOM PORÓWNAWCZY		190.00 m	n.p.m.	Proj. Istn.	Stud.	Stud.
PROJ. RZĘDNA TERENU		204.89			204.81	204.67
RZĘDNA TERENU ISTN.		204.89		204.96 204.88	204.81	204.67
RZĘDNA DNA KANAŁU		201.93 202.48			202.65	202.67
ZAGŁĘBIENIE DNA KANAŁU		2.96 2.41			2.16	2.00
SPADKI, DŁUGOŚCI		1.5%				12.70m
ŚREDNICA, MATERIAŁ				Rury kamionkowe precyzyjne DN150 L=11.00m		PVC Ø160
ODLEGŁOŚCI		0.00			11.00	12.70
		0				
WL					S	S

INWESTOR	AKADEMIA GÓRNICZO - HUTNICZA IMI. STANISŁAWA STĄSZICA W KRAKOWIE AL. MICKIEWICZA 30, 30-059 KRAKÓW, TEL. (12) 6173086		
PROJEKTANT	 A.P.A. CZECH _DULIŃSKI WRÓBEL AGENCJA PROJEKTOWA - ARCHITEKTURA - SP. Z O. O. UL. WRÓBLEWSKIEGO 32, 31-148 KRAKÓW, TEL. (12) 6310960		
PODMYKOWNICA	 tel.: 12 294 18 92 e-mail: biuro@pisprojekt.com.pl Rondo Magistralne 1/230, 31-516 Kraków NIP: 675-140-05-59, REGON: 120774900		
TEMAT	BUDOWA BUDYNKU STUDENCKIEGO CENTRUM KONSTRUKCYJNEGO AGH WRAZ Z MIEJSCAMI POSTOJOWYMI, UKŁADEM KOMUNIKACYJNYM ORAZ WUBUDOWANĄ STACJĄ TRANSFORMATOROWĄ NA CZĘŚCI DZIAŁEK NR 653/44, 653/54, 653/59 OBR. 4, JEDN. EWID. KROWODRZA, PRZY UL. KAMIORY W KRAKOWIE.		
FAZA	PROJEKT WYKONAWCZY		
BRANŻA	INSTALACJE WODNO-KANALIZACYJNE		
BRANŻA SZCZEGÓLOWA			
PROJEKTANT	UPRAWNIENIA/SPECJAŁNOŚĆ		
mgr inż. Ireneusz Nowok	2/98 (SPEC. INSTALACYJNA)		
WSPÓŁPRACJA PROJEKTOWA	UPRAWNIENIA/SPECJAŁNOŚĆ		
mgr inż. Sylwia Giedrowieć			
SPRZĄDZAJĄCY			
mgr inż. Sławomir Świdło 1/98 (SPEC. INSTALACYJNA)			
TEMAT RYSUNKU	PROFIL PRZYLĄZCA KANALIZACJI OGÓLNOŚPLAWNEJ		
SK	FAZA	BRANŻA	NR RYSUNKU
SCK/PW/WK			7
SIERPIEŃ 2021			SKALA 1:100/100