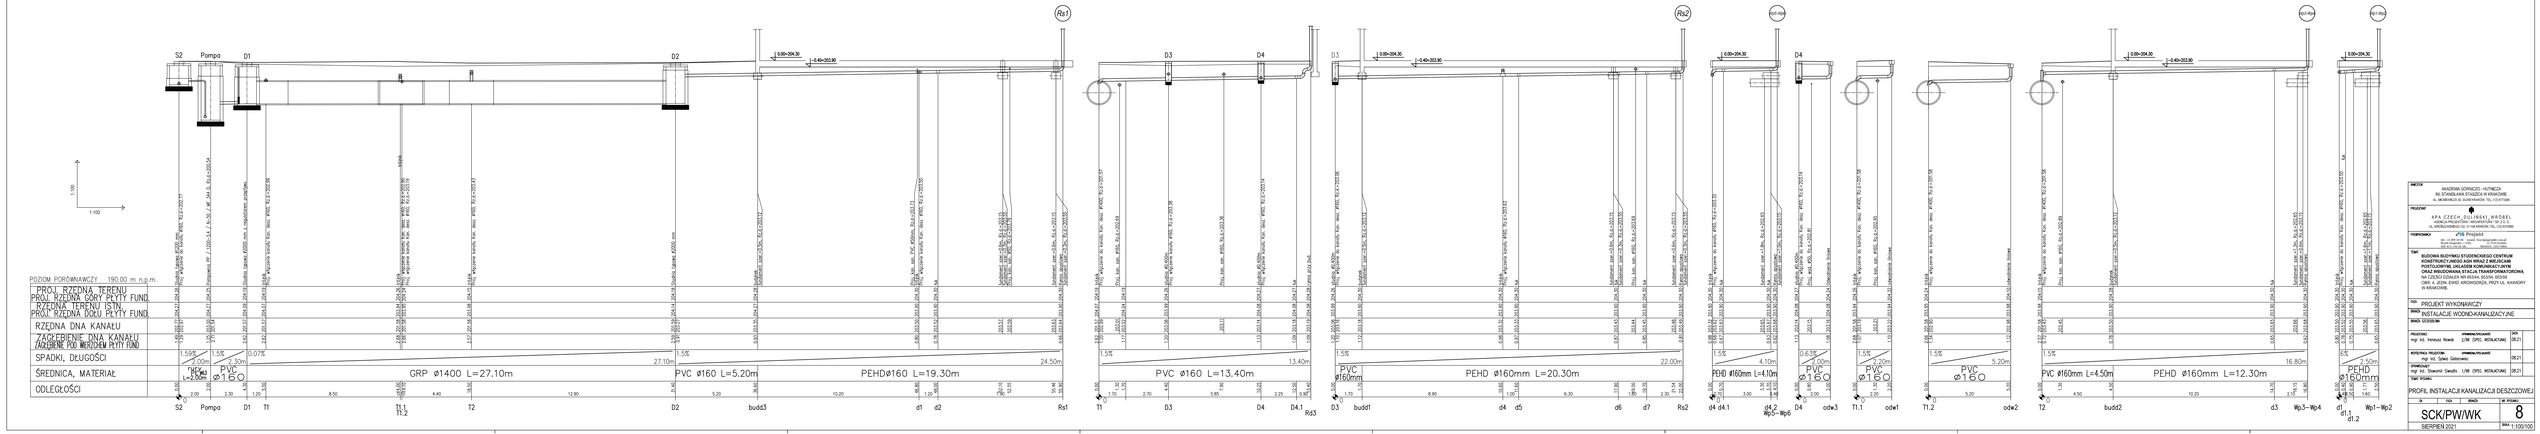

INWESTOR	AKADEMIA GÓRNICZO-HUTNICZA IM. STANISŁAWA STASZICA W KRAKOWIE AL. MICKIEWICZA 30, 30-059 KRAKÓW, TEL.12 617 3180
PROJEKTANT	APA CZECH, DULEWSKI, WODDEL AGENCJA PROJECTOWO-WDROŻENIOWA SP.Z O.O. ul. Kamienna 6, 30-079 Kraków, tel. +48 12 2700 300
PODWYKONAWCA	„FB Projekt" tel. +12 252 70 00 , e-mail: biuro@fbprojekt.com.pl ul. Zygmunta Wisłockiego 14/16 lok. U1, 30-418 Kraków NIP 6762463665 REGON 356524013
TEMAT	BUDOWA BUDYNKU STUDENCKIEGO CENTRUM KONSTRUKCYJNEGO AGH WRAZ Z WELĄCAMI POSTOJOWYMI, UKŁADEM KOMUNIKACYJNYM ORAZ WBUDOWANĄ STACJĄ TRANSFORMATOROWĄ, NA CZĘŚCI DZIAŁEK NR EDZAR: 85/204, 85/205 OBRĘB 0006 RUBINOWA, SIEĆ WODOROWA PRZY UL. KAWORY W KRAKOWIE
TYTUŁ	PROJEKT WYKONAWCZY
BRANŻA	INSTALACJE WODNO-KANALIZACYJNE
BRANŻA GŁÓWNA	
PROJEKTANT	mgr inż. Ferdynand Nowak — UPRAWNIENIA BUDOWLANE: 2/88 OPIS. INSTALATORSKI — DATA: 08.21
KOTROLA PROJEKTU	mgr inż. Sylwia Gierlowska — UPRAWNIENIA BUDOWLANE: 2/88 OPIS. INSTALATORSKI — DATA: 08.21
SPRAWDZAŁ	mgr inż. Sławomir Swadźba — UPRAWNIENIA BUDOWLANE: 1/96 OPIS. INSTALATORSKI — DATA: 08.21
TEMAT RYSUNKU	PROFIL INSTALACJI KANALIZACJI DESZCZOWEJ
SCK/PW/WK	ARKUSZ: 8
SIERPIEŃ 2021	SKALA: 1:100/100