


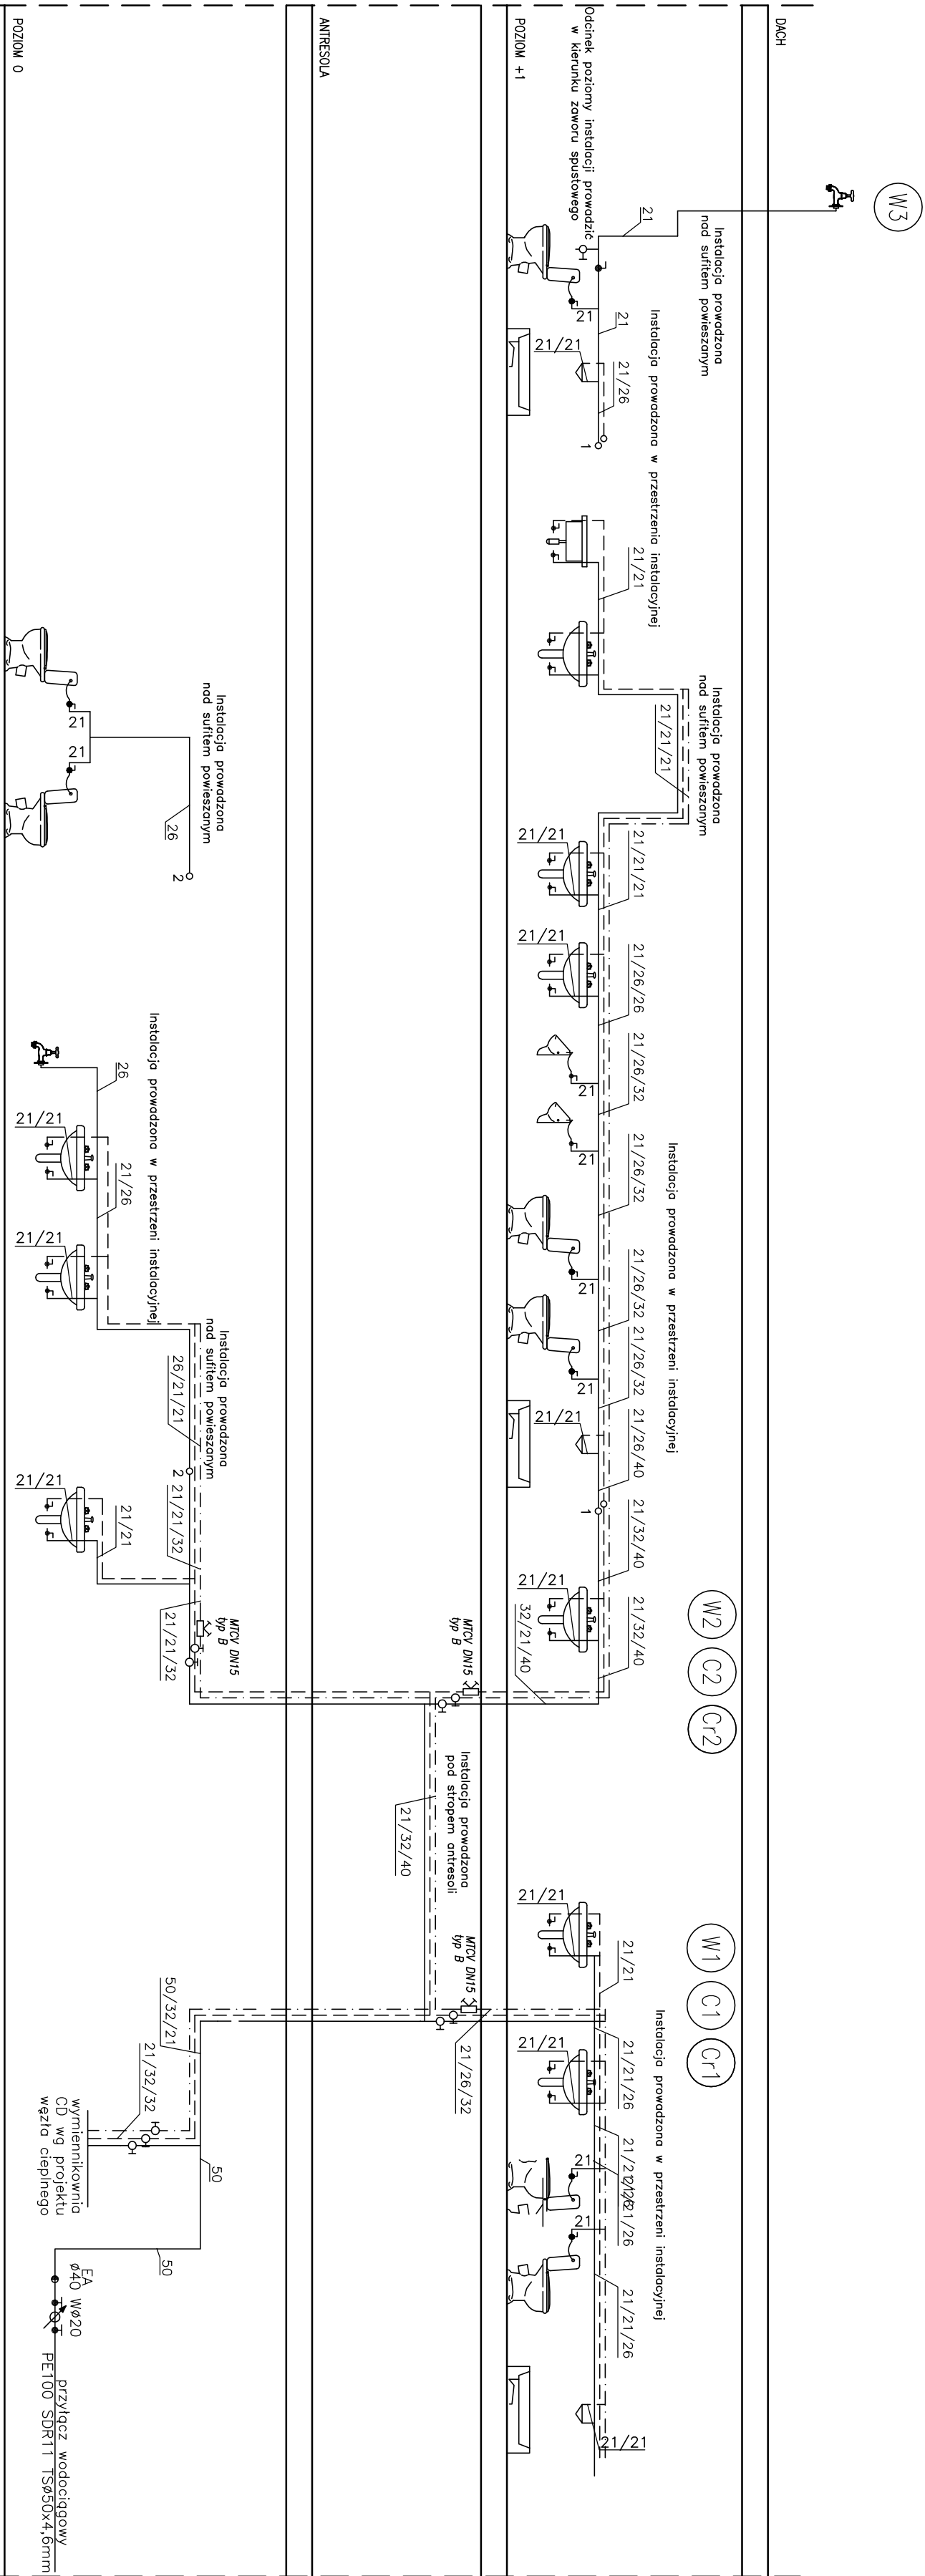

Uwaga: średnice zaworów odcinających
zgodne ze średnicami nominalnymi
rurociągów.

INTEJSTOR		
AKADEMIA GÖRNICZO - HUTNICZA		
IM. STANISŁAWA STASZCZA W KRAKOWIE		
AL. MICKEWICZA 30, 30-059 KRAKÓW, TEL. (12) 6173986		
PROJEKTANT		
		
A P A C Z E C H , D U Ł I Ń S K I , W R Ó B E L		
AGENCJA PROJEKTOWA "ARCHITEKTURA" SP. Z O. O.		
UL. WROBLEMSKIEGO 92, 31-148 KRAKÓW, TEL. (12) 6310980		
POMYSLOWNICA		
 PIS Projekt		
tel.: 12 294 18 92 e-mail: biuro@pisprojekt.com.pl		
Rondo Magellana 1/230, 31-516 Kraków		
NIP: 673-140-05-99 REGON: 120774800		
TEMAT		
BUDOWA BUDYNKU STUDENCKIEGO CENTRUM		
KONSTRUKCYJNEGO AGH WRAZ Z MIEJSCAMI		
POSTUJOYMI, UKŁADEM KOMUNIKACYJNYM		
ORAZ WUBUDOWANĄ STACJĄ TRANSFORMATOWĄ		
NA CZĘŚCI DZIAŁEK NR 653/44, 653/54, 653/59		
OBR. 4, JEON. EWID. KROWODRZA, PRZY UL. KAMIORY		
W KRAKOWIE.		
FAZA		
PROJEKT WYKONAWCZY		
BRNZA		
INSTALACJE WODNO-KANALIZACYJNE		
BRNZA		
SZCZEGÓLNA		
PROJEKTANT	UPRAWNIENIA/SPECJAŁNOŚĆ	DATA
mgr inż. Ireneusz Nowok	2/98 (SPEC. INSTALACYJNA)	08.21
WSPÓŁPRACJA PROJEKTOWA		
mgr inż. Sławia Giedrońc	UPRAWNIENIA/SPECJAŁNOŚĆ	
SPRAWOZDAWCY		
mgr inż. Sławomir Świdło	1/98 (SPEC. INSTALACYJNA)	08.21