



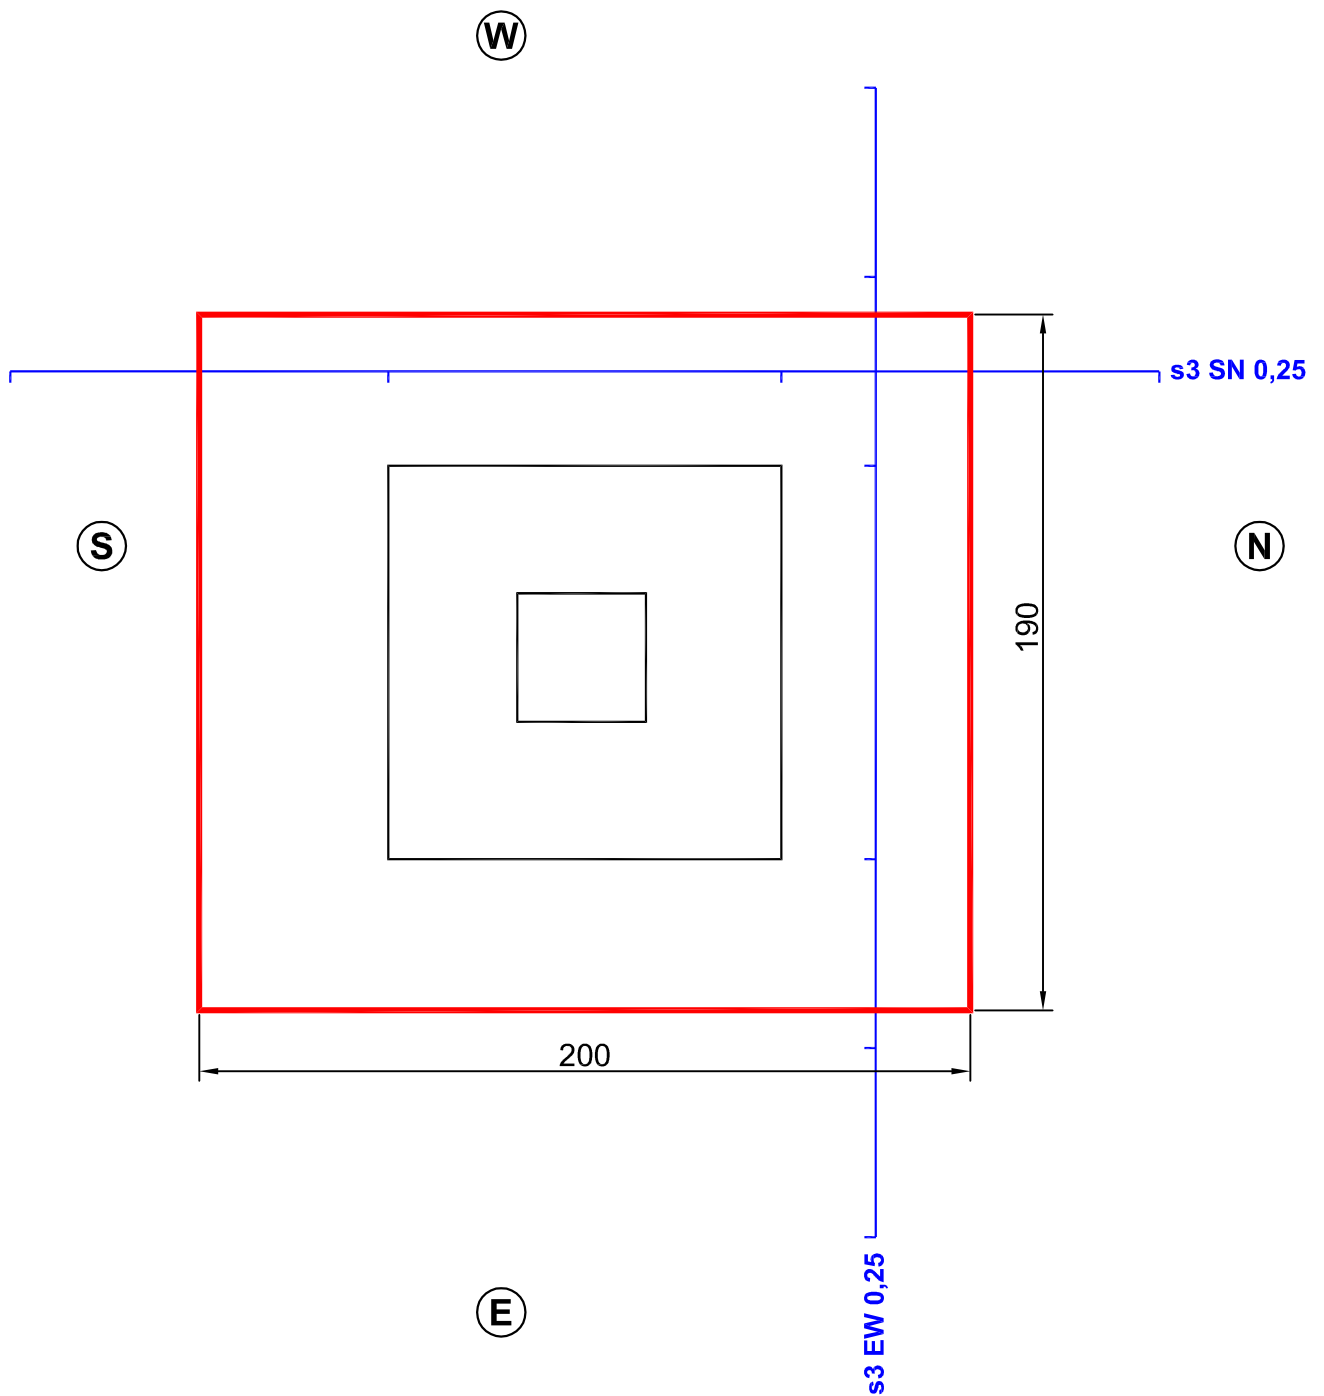

Załącznik 3
 Słup F2
 Skala 1:20

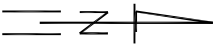

EW 0,25 — profil georadarowy

 obrys stóp fundamentowych słupów
 według badań georadarowych