


ZAŁĄCZNIK NR 2a

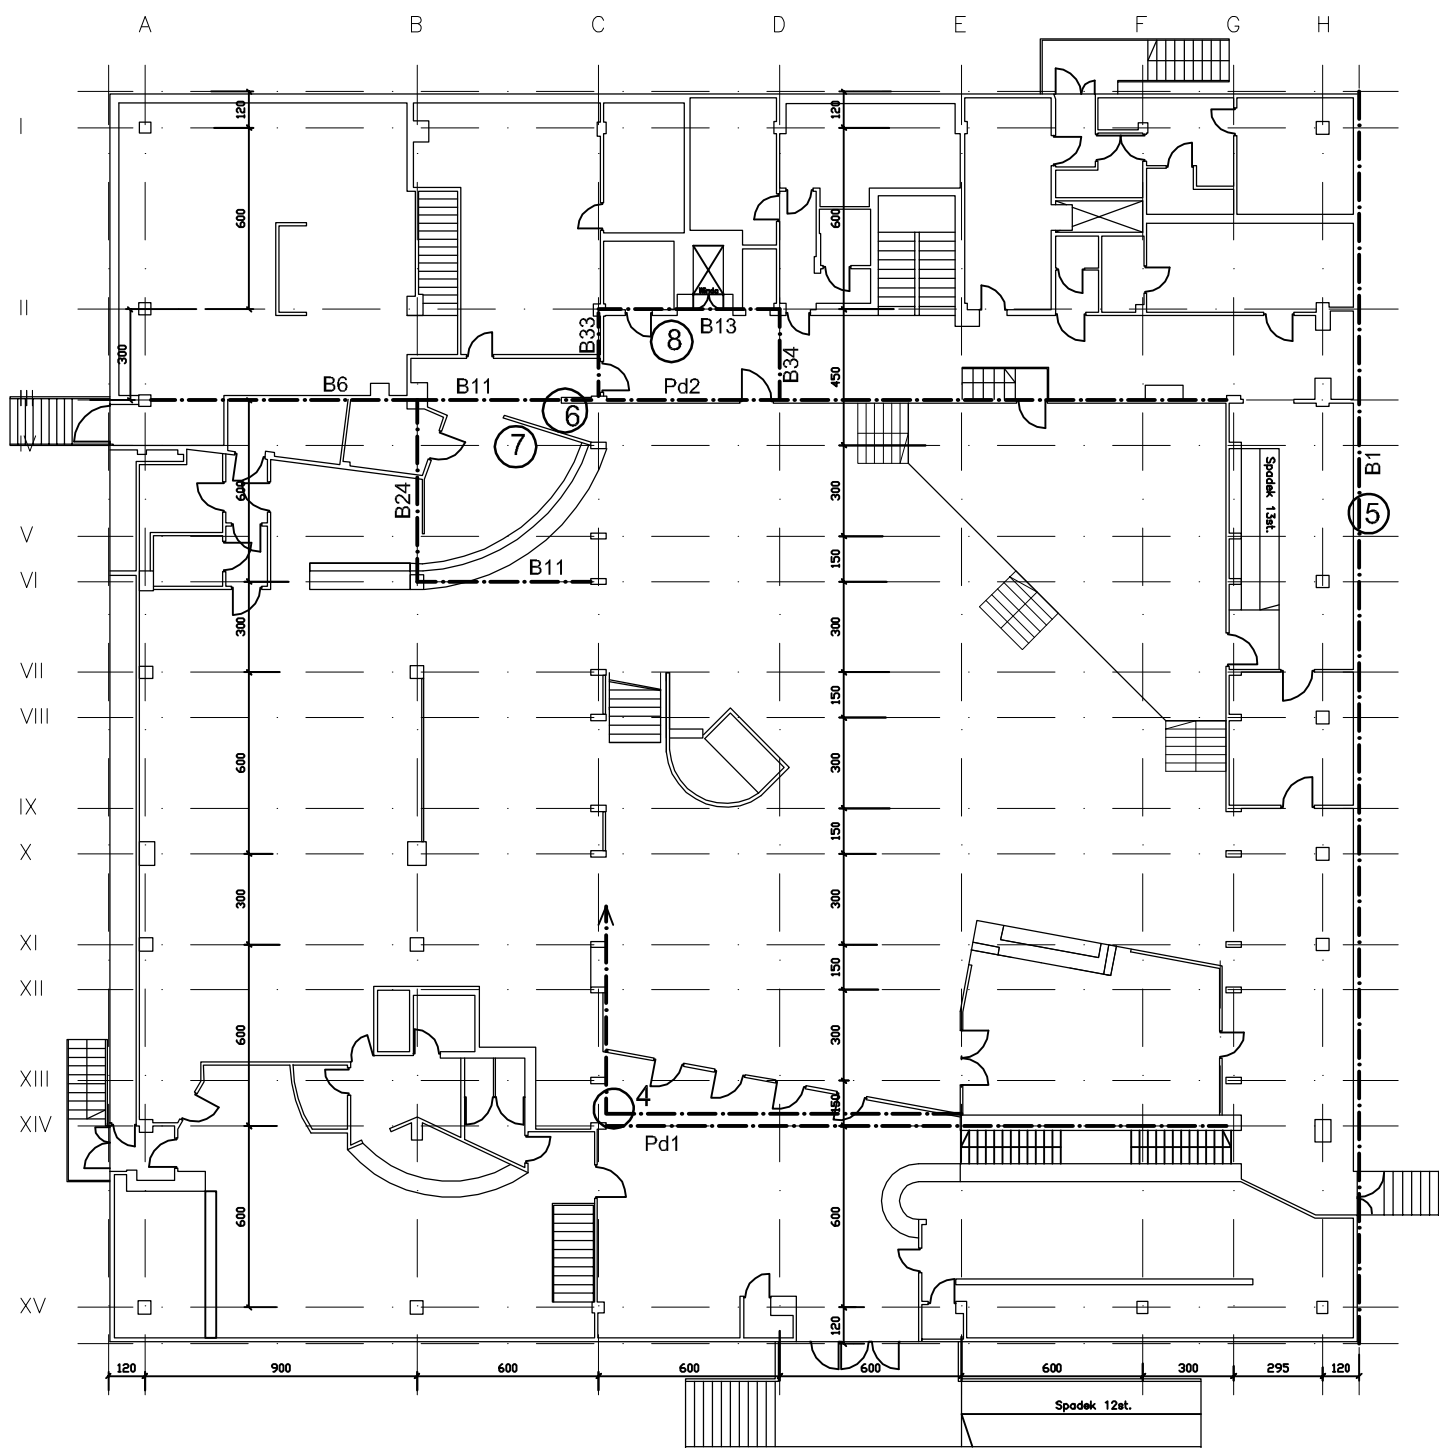

ODKRYWKI, BADANIA, OGŁĘDZINY:

- Nr 4. Pomiary blachownic
- Nr 5. Odkrywka zbrojenia belki żelbetowej B1
- Nr 6. Odkrywka w połaci dachu
- Nr 7. Odkrywka przestrzeni wentylowanej stropodachu i zbrojenia żebra płyty stropowej; pomiary kontrolne belek stalowych dachu (B11, B6, B24)
- Nr 8. Ogłędziny stalowych belek dachowych

STUDIO
Rzut parteru
Rozmieszczenie
odkrywek i belek