


ZAŁĄCZNIK NR 3

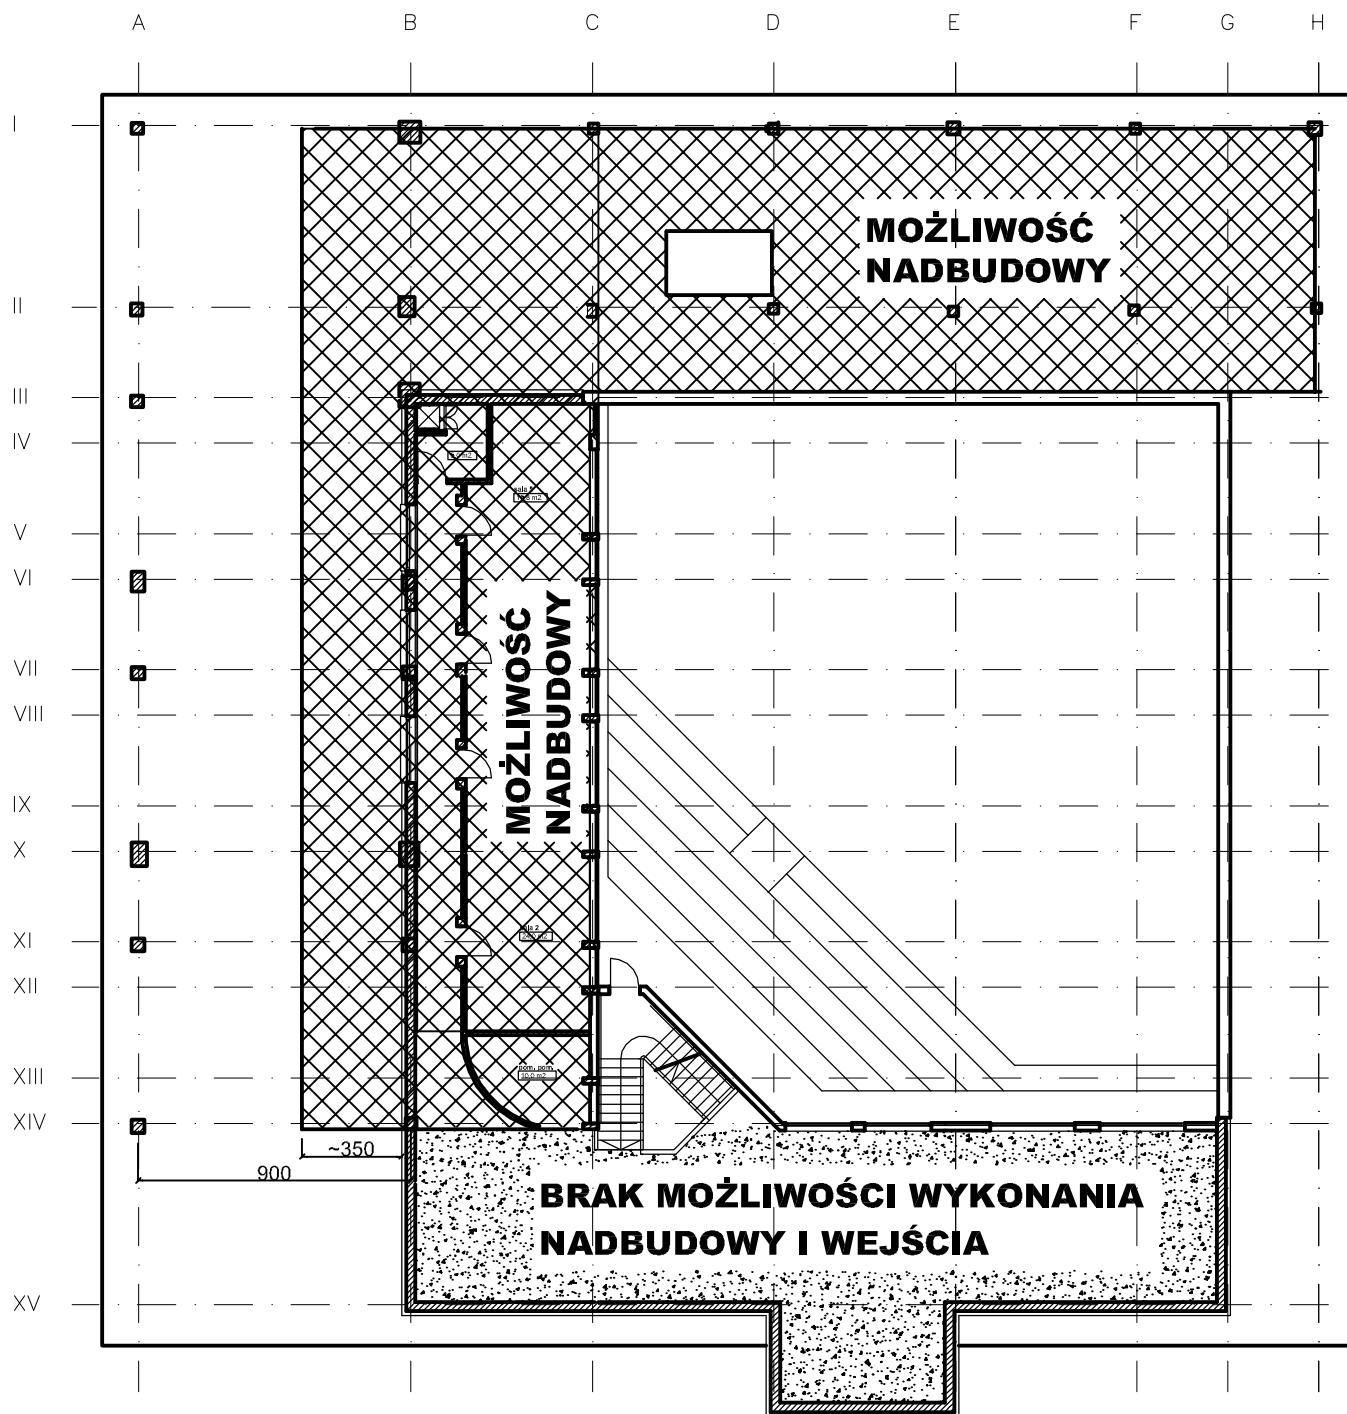

POWIERZCHNIA DACHU, KTÓRA MOŻE BYĆ PRZEZNACZONA DO NADBUDOWY



POWIERZCHNIA, KTÓREJ NIE MOŻNA DOCIĄŻYĆ

STUDIO
ul. Budryka 4, Kraków