


WODA GRZEWICZA SIECIOWA

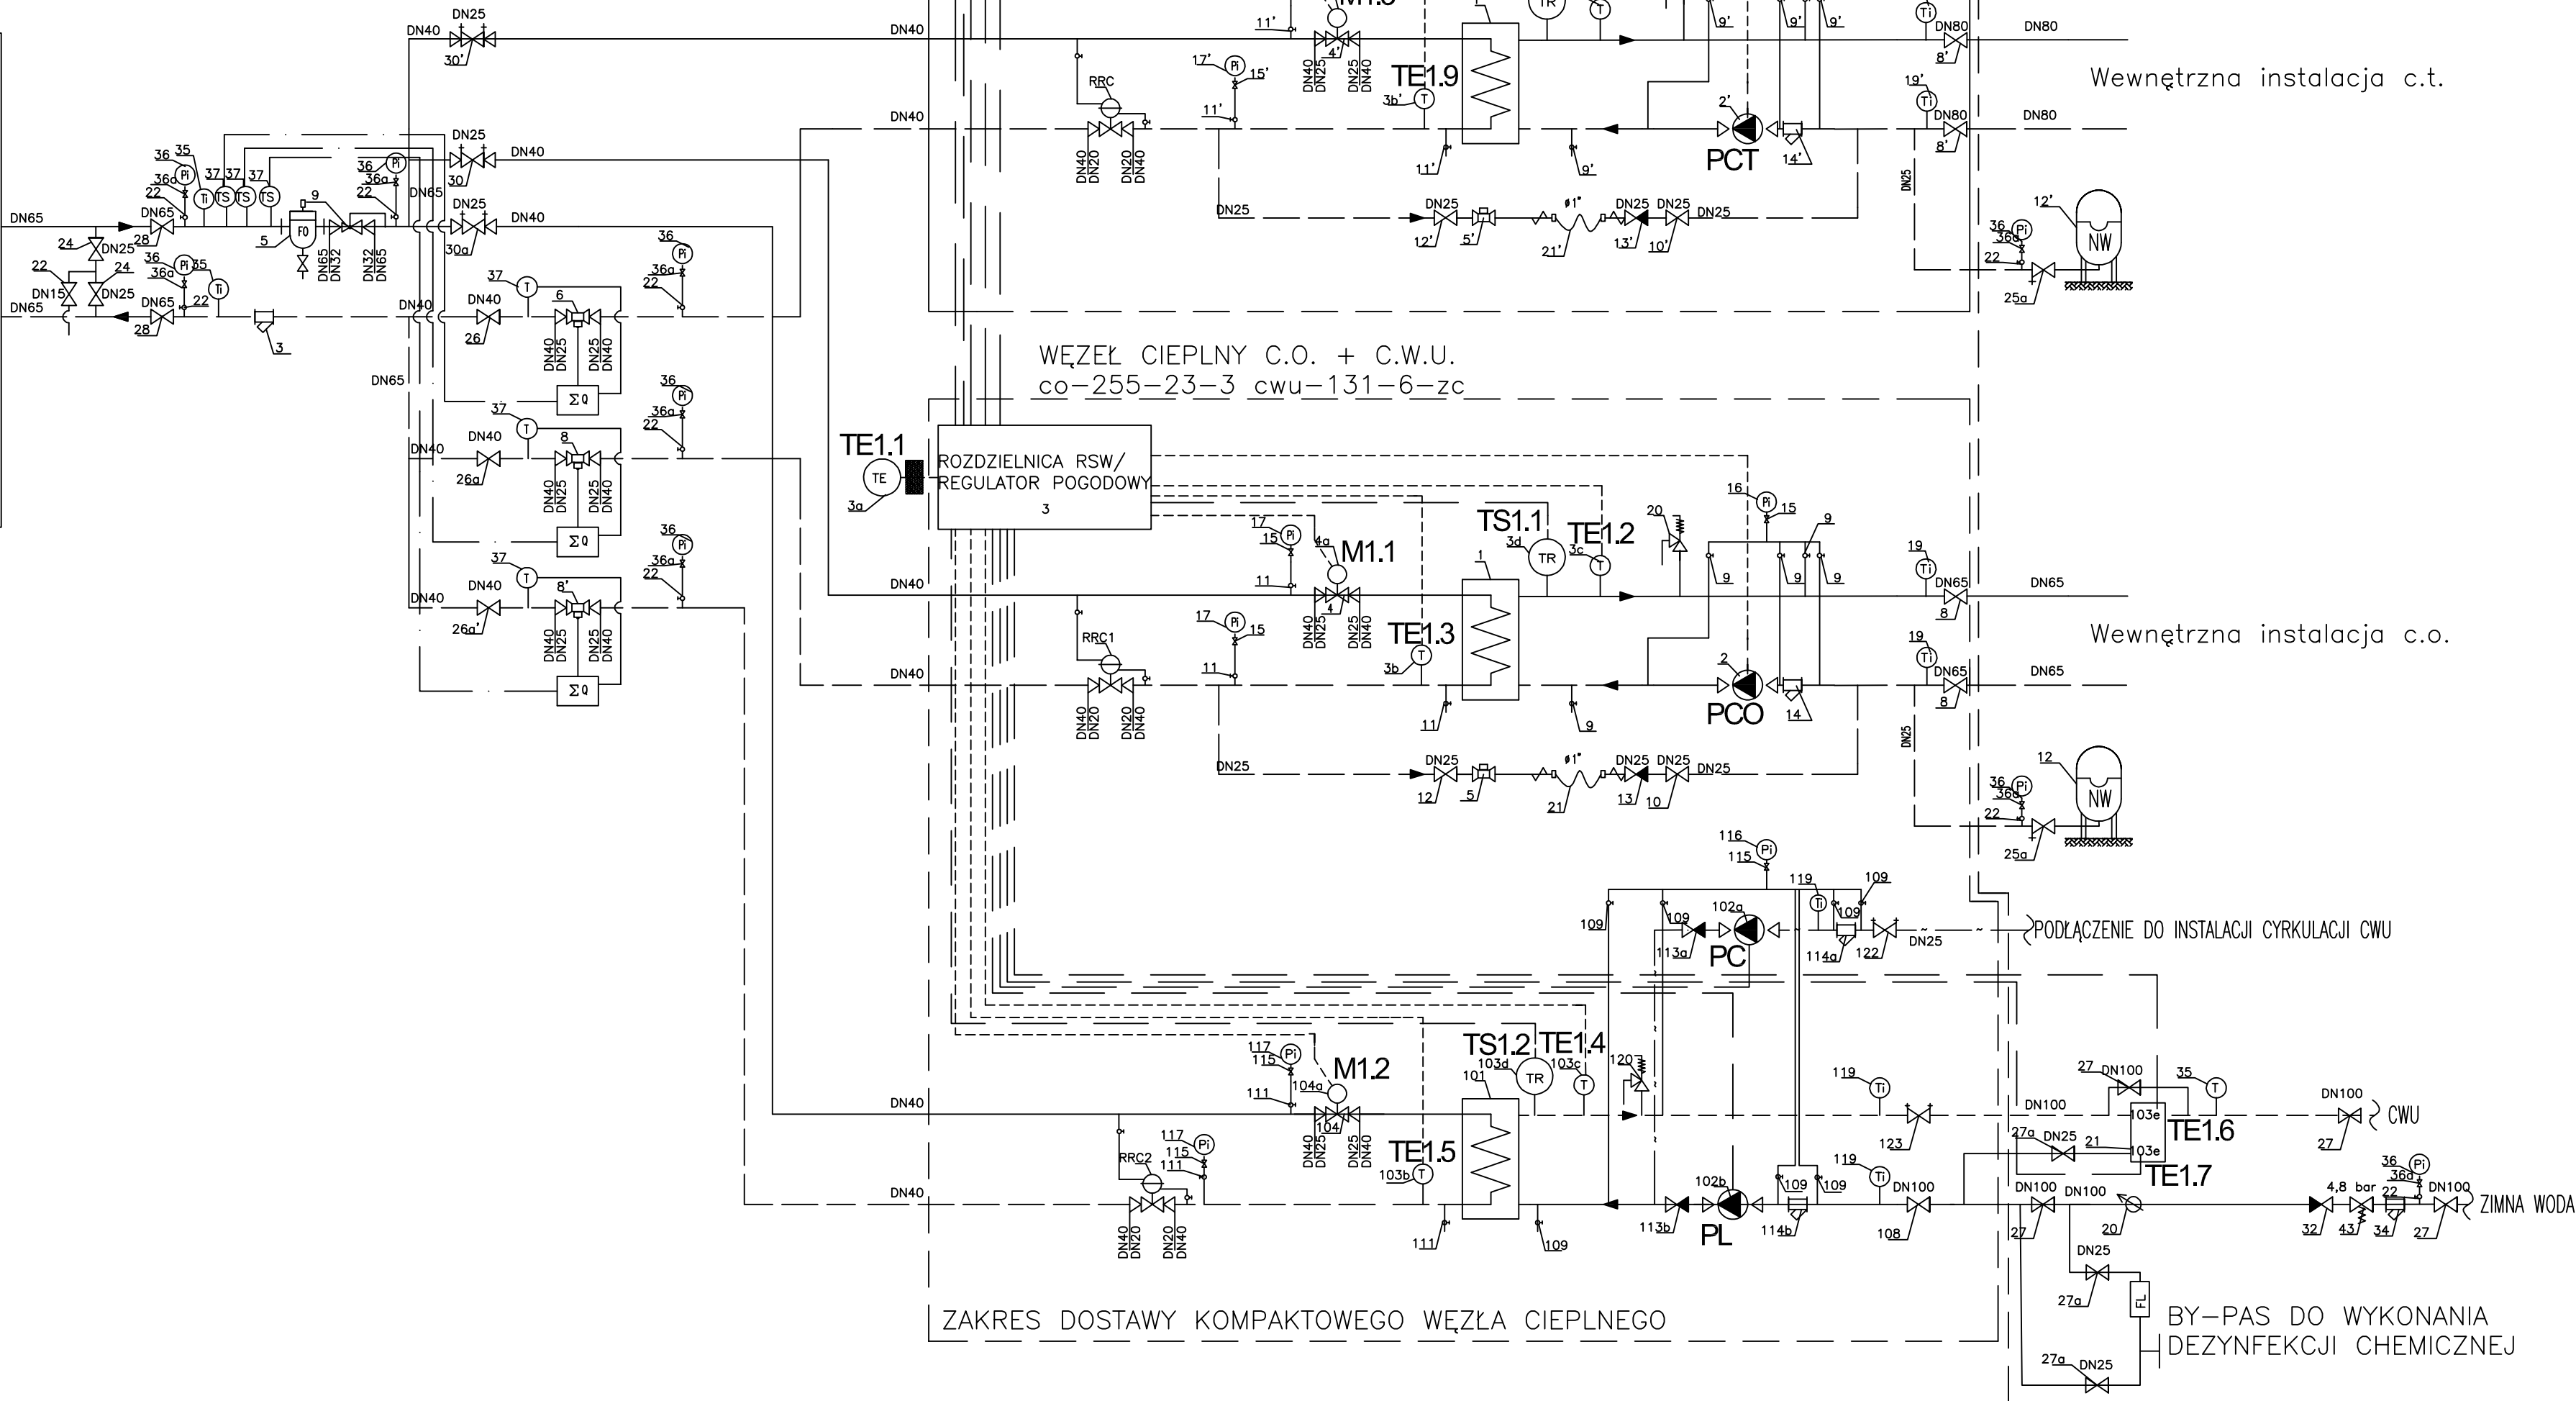

Obiekt: NADBUDOWA I ROZBUDOWA BUDYNKU S-1 NA TERENIE AGH W KRAKOWIE dz. nr 19/4 obr. 12 Krowodrza, ul. W. Reymonta 13a, Kraków						ARP MANECKI ARCHITEKCI S. P. Z O. O. UL. WIELOPOLE 18B 31-072 KRAKÓW NIP: 6762574406 E-MAIL: ARP.BIURO@GMAIL.COM TEL.: (12) 422 55 70	
FUNKCJA		NAZWISKO	NR UPRAW.	SPECJALNOŚĆ	PODPIS	Stadium	PROJEKT
Projektant		mgr inż. Stanisław Mazur	RP-Upr. 194/93	elektryczna		Data	06.2022
Inwestor: Akademia górniczo-Hutnicza Im. Stanisława Staszica w Krakowie al. A. Mickiewicza 30, 30-059 Kraków						Skala	Nr rysunku
Treść rysunku: Schemat technologiczny Wymiennikownia						-	E-01