


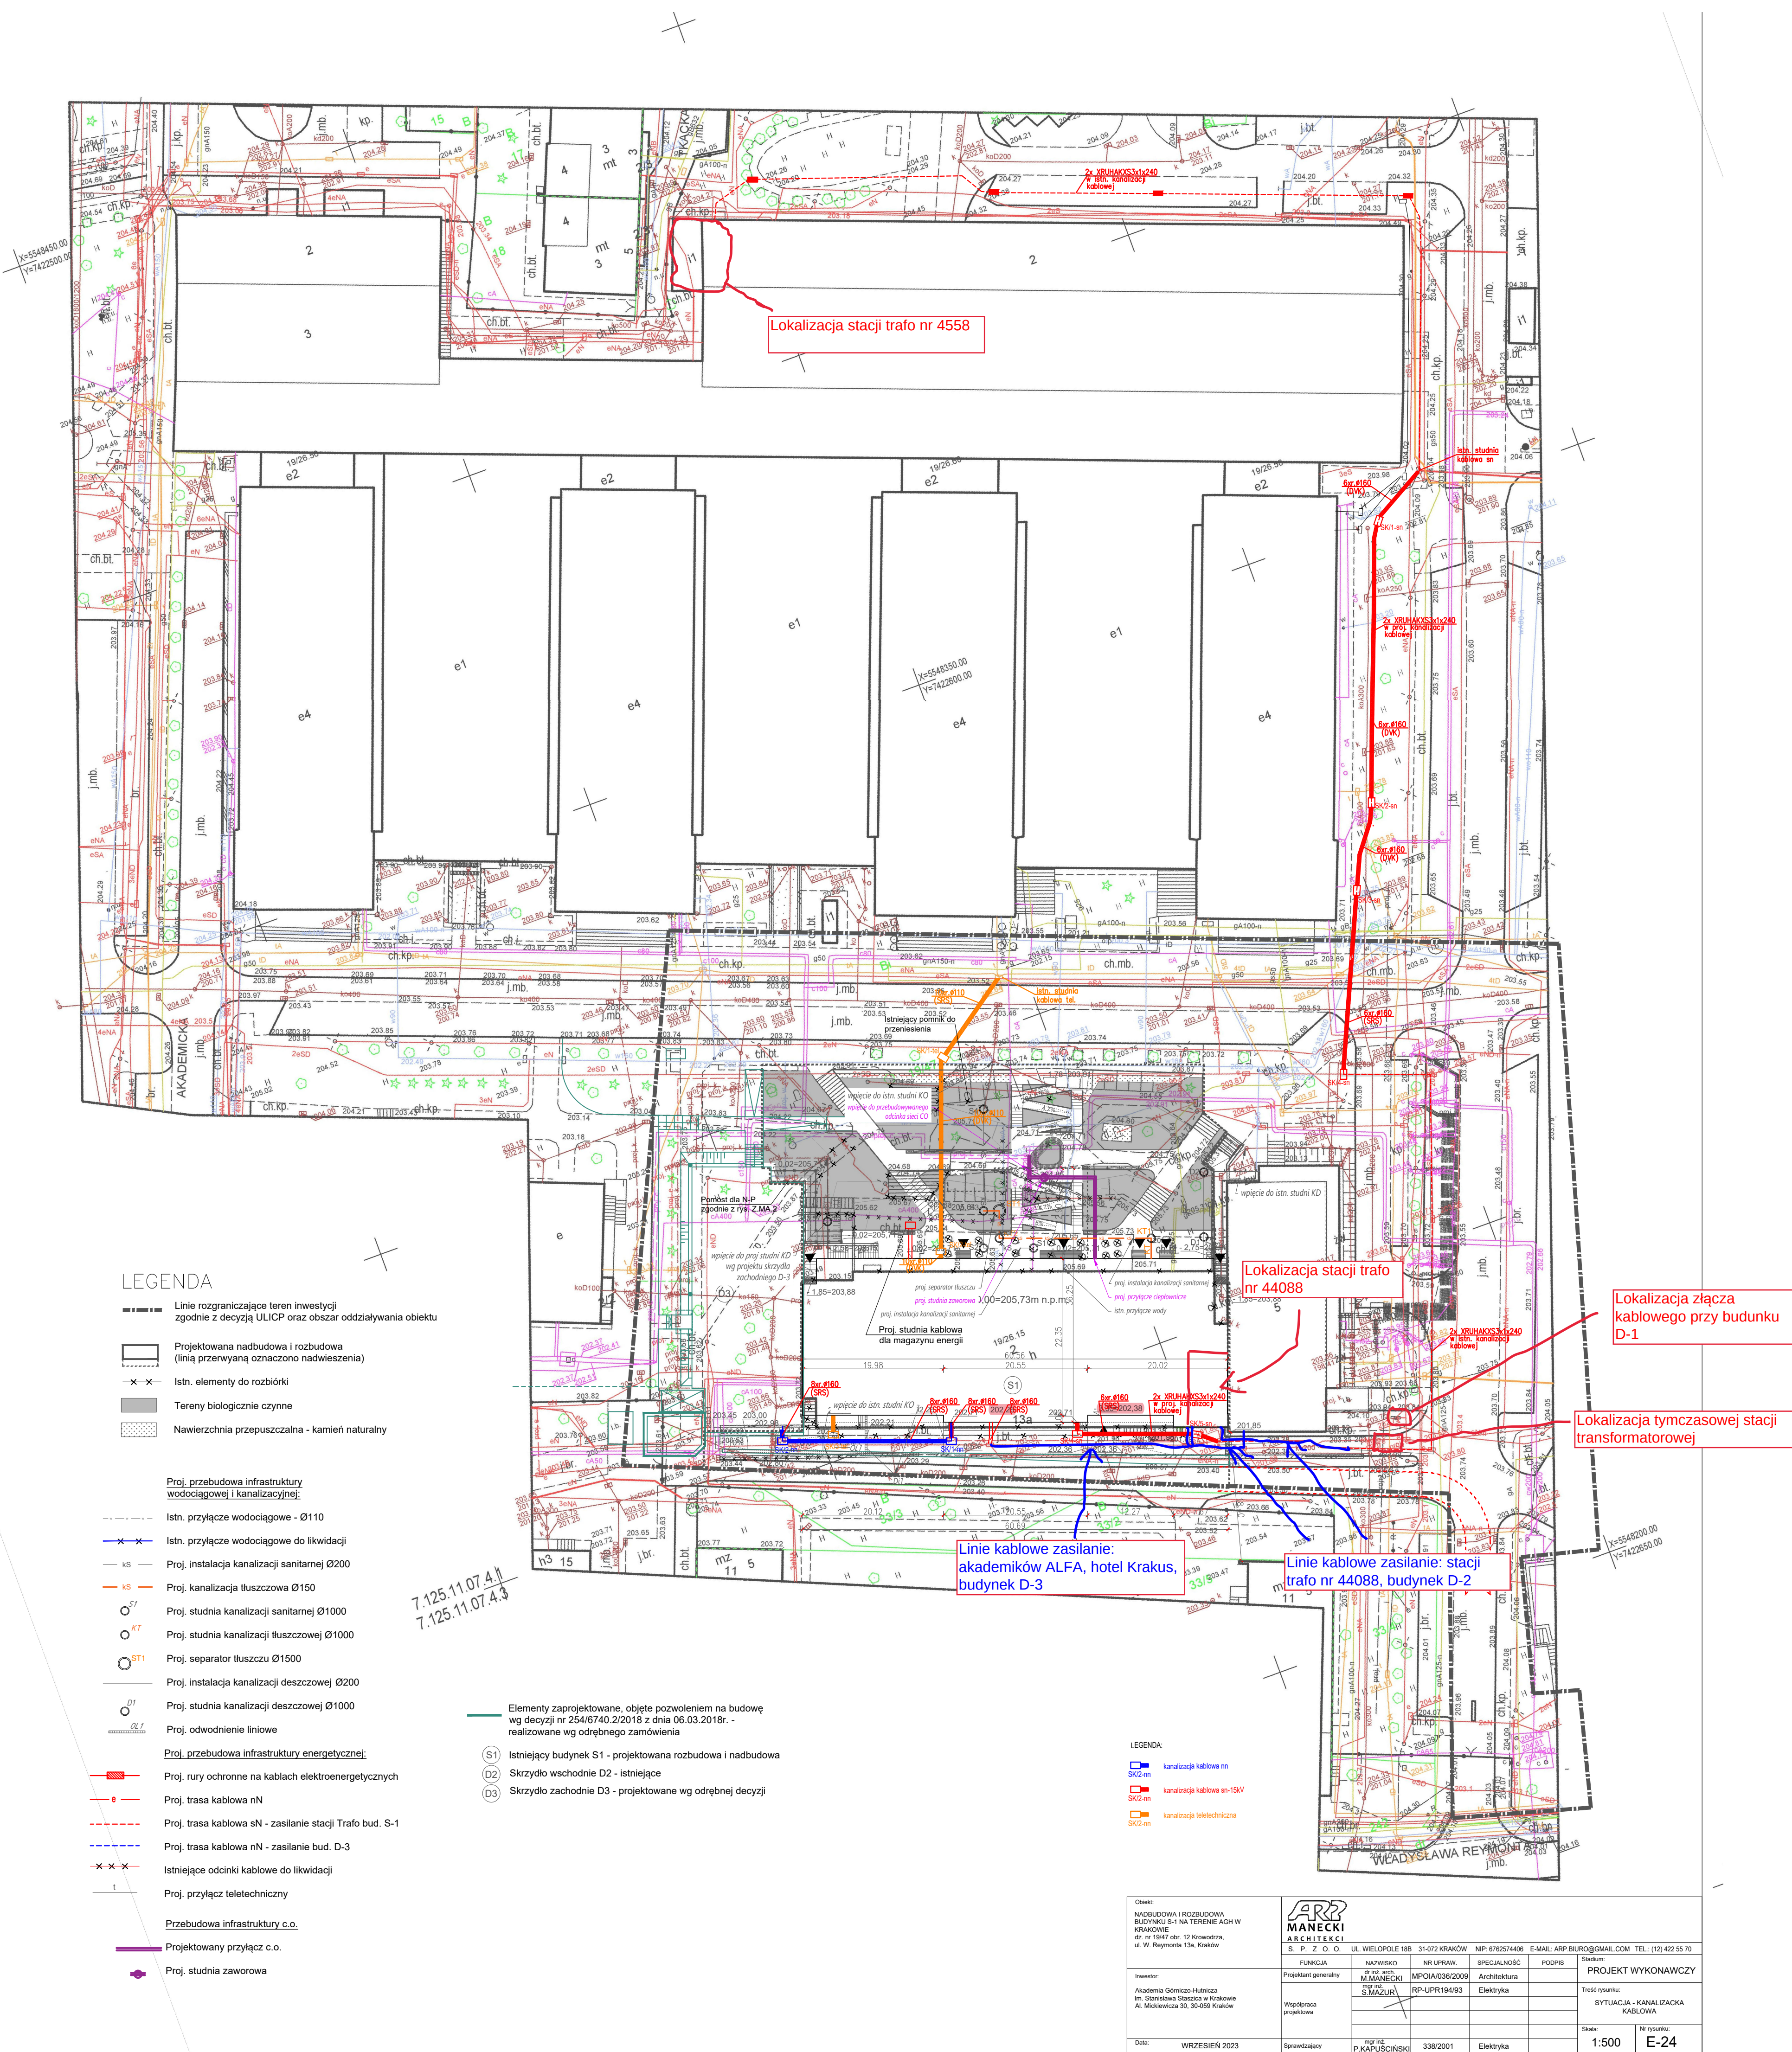

LEGENDA

- Linie rozgraniczające teren inwestycji zgodnie z decyzją ULCIP oraz obszar oddziaływania obiektu
- Projektowana nadbudowa i rozbudowa (linią przewyższającą oznaczono nadwieszenia)
- Istn. elementy do rozbiórki
- Tereny biologicznie czynne
- Nawierzchnia przepuszczalna - kamień naturalny

Proj. przebudowa infrastruktury wodociągowej i kanalizacyjnej:

- Istn. przyłącze wodociągowe - Ø110
- Istn. przyłącze wodociągowe do likwidacji
- Proj. instalacja kanalizacji sanitarnej Ø200
- Proj. kanalizacja tłuszcowa Ø150
- Proj. studnia kanalizacji sanitarnej Ø1000
- Proj. studnia kanalizacji tłuszcowej Ø1000
- Proj. separator tłuszczy Ø1500
- Proj. instalacja kanalizacji deszczowej Ø200
- Proj. studnia kanalizacji deszczowej Ø1000
- Proj. odwodnienie liniowe

Proj. przebudowa infrastruktury energetycznej:

- Proj. rury ochronne na kablach elektroenergetycznych
- Proj. trasa kablowa nN
- Proj. trasa kablowa sN - zasilanie stacji Trafo bud. S-1
- Proj. trasa kablowa nN - zasilanie bud. D-3
- Istniejące odcinki kablowe do likwidacji
- Proj. przyłącz teletechniczny

Przebudowa infrastruktury c.o.

- Projektowany przyłącz c.o.
- Proj. studnia zaworowa

Elementy zaprojektowane, objęte pozwoleniem na budowę wg decyzji nr 254/6740.2/2018 z dnia 06.03.2018r. - realizowane wg odrębnego zamówienia

- (S1) Istniejący budynek S1 - projektowana rozbudowa i nadbudowa
- (D2) Skrzydło wschodnie D2 - istniejące
- (D3) Skrzydło zachodnie D3 - projektowane wg odrębnego decyzji

- kanalizacja kablowa m
- kanalizacja kablowa sn-15kV
- kanalizacja teletechniczna

Obiekt: NADBUDOWA I ROZBUDOWA BUDYNKU S1 NA TERENIE ASH W KRAKOWIE 62 m 1947 do 12 Krowdzka A. Mickiewicza 30, 30-059 Kraków		ARP MANECKI ARCHITEKTURA S. P. Z O O		UL. WIELOPOLE 18B 31-072 KRAKÓW NP: 6762574406 E-MAIL: ARP.BURO@GMAIL.COM TEL: (12) 422 55 70		
Inwestor: Akademia Górniczo-Hutnicza im. Stanisława Staszica w Krakowie Al. Mickiewicza 30, 30-059 Kraków	Projektant generalny: S. MAZUR	FUNKCJA:	NAZWIŚKO:	NR UPRAW:	SPECIALNOŚĆ:	
		Współpraca projektowa:	MANECKI	MPOIA/036/2009	Architektura	
Data: WRZESIEŃ 2023	Sprawdzający: P. KAPUŚCINSKI	m.p. sta:	338/2001	Elektryka	PCCPB	
Projektant wykonawczy:		Tytuł rysunku:				
Sytuacja - KANALIZACJA KABLOWA		Skala:				
		Nr rysunku:				
		1:500		E-24		