


nr	pomieszczenie	rodzaj posadzki	powierzchnia m ²
1.1	PRZEDSIONEK	ptyki gresowe	21,70 m ²
1.2	HALL GŁÓWNY	ptyki gresowe	205,60 m ²
1.3	SZATNIA	ptyki gresowe	16,44 m ²
1.4	KASA	ptyki gresowe	7,92 m ²
1.5	BOUQUETTE	ptyki gresowe	16,44 m ²
1.6	KASA	ptyki gresowe	7,92 m ²
1.7	KOMUNIKACJA	ptyki gresowe	86,63 m ²
1.8	SZATNIA DAMSKA	ptyki gresowe	79,13 m ²
1.9	SZATNIA MĘSKA	ptyki gresowe	80,85 m ²
1.10	WIATROLAP	ptyki gresowe	11,83 m ²
1.11	KOMUNIKACJA	ptyki gresowe	26,63 m ²
1.12	SZATNIA RODZINNA / NIEPEŁOSP. R	ptyki gresowe	19,60 m ²
1.13	POMIESZCZENIE PORZĄDKOWE	ptyki gresowe	2,19 m ²
1.14	NATRYSKOWNIA	ptyki gresowe	11,00 m ²
1.15	WC	ptyki gresowe	1,82 m ²
1.16	KABINA NIEPEŁOSPRAWNYCH	ptyki gresowe	8,40 m ²
1.17	KOMUNIKACJA	ptyki gresowe	24,62 m ²
1.18	WINDA		2,28 m ²
1.19	WC + NATRYSK	ptyki gresowe	3,11 m ²
1.20	KŁATKA SCHODOWA	ptyki gresowe	23,00 m ²
1.21	POM. PIERWSZEJ POMOCY	ptyki gresowe	9,55 m ²
1.22	POMIESZCZENIE RATOWNIKA	ptyki gresowe	18,60 m ²
1.23	WC MĘSKIE	ptyki gresowe	6,32 m ²
1.24	ZESPÓŁ SAUŃY	ptyki gresowe	35,76 m ²
1.25	NATRYSKOWNIA	ptyki gresowe	20,59 m ²
1.26	KOMUNIKACJA	ptyki gresowe	12,49 m ²
1.27	NATRYSKOWNIA	ptyki gresowe	19,94 m ²
1.28	ZESPÓŁ SOLARIUM	ptyki gresowe	34,42 m ²
1.29	WC DAMSKIE	ptyki gresowe	6,50 m ²
1.30	PRZEDSIONEK	ptyki gresowe	5,81 m ²
1.31	KŁATKA SCHODOWA	ptyki gresowe	27,50 m ²
1.32	KŁATKA SCHODOWA	ptyki gresowe	33,36 m ²
1.33	WC NIEPEŁOSP. / DAMSKIE	ptyki gresowe	8,23 m ²
1.34	POMIESZCZENIE PORZĄDKOWE	ptyki gresowe	6,75 m ²
1.35	PRZEDSIONEK	ptyki gresowe	14,31 m ²
1.36	WC MĘSKIE	ptyki gresowe	14,57 m ²
1.37	NATRYSKOWNIA	ptyki gresowe	19,95 m ²
1.38	WC DAMSKIE	ptyki gresowe	6,48 m ²
1.39	KOMUNIKACJA	ptyki gresowe	8,17 m ²
1.40	NATRYSKOWNIA	ptyki gresowe	20,58 m ²
1.41	MAGAZYN	ptyki gresowe	20,15 m ²
1.42	WC MĘSKIE	ptyki gresowe	6,33 m ²
1.43	KOMUNIKACJA	ptyki gresowe	23,92 m ²
1.44	POMIESZCZENIE RATOWNIKA	ptyki gresowe	13,39 m ²
1.45	POKÓJ PIERWSZEJ POMOCY	ptyki gresowe	6,10 m ²
1.46	WC + NATRYSK	ptyki gresowe	3,11 m ²
1.47	WC	ptyki gresowe	1,82 m ²
1.48	KABINA NIEPEŁOSPRAWNYCH	ptyki gresowe	8,40 m ²
1.49	NATRYSKOWNIA	ptyki gresowe	11,00 m ²
1.50	SZATNIA RODZINNA / NIEPEŁOSP. R	ptyki gresowe	19,60 m ²
1.51	KŁATKA SCHODOWA	ptyki gresowe	23,00 m ²
1.52	POMIESZCZENIE BIUROWE	ptyki gresowe	26,90 m ²
1.53	WIATROLAP	ptyki gresowe	11,83 m ²
1.54	POMIESZCZENIE PORZĄDKOWE	ptyki gresowe	2,19 m ²
1.55	KOMUNIKACJA	ptyki gresowe	89,76 m ²
1.56	SZATNIA DAMSKA	ptyki gresowe	79,13 m ²
1.57	SZATNIA MĘSKA	ptyki gresowe	80,85 m ²
1.58	PLAZA BASENU - BASEN SPORT. 1	ptyki ceramiczne	268,81 m ²
1.59	NIECKA BASENU - BASEN SPORT. 1	ptyki ceramiczne	312,75 m ²
1.60	PLAZA BASENU - BASEN REKREAC.	ptyki ceramiczne	260,37 m ²
1.61	NIECKA BASENU - BASEN REKREAC.	ptyki ceramiczne	127,50 m ²
1.62	PLAZA BASENU - BASEN SPORT. 2	ptyki ceramiczne	255,20 m ²
1.63	NIECKA BASENU - BASEN SPORT. 2	ptyki ceramiczne basenowe	398,72 m ²
1.64	WINDA		4,04 m ²
	RAZEM		3066,60 m ²

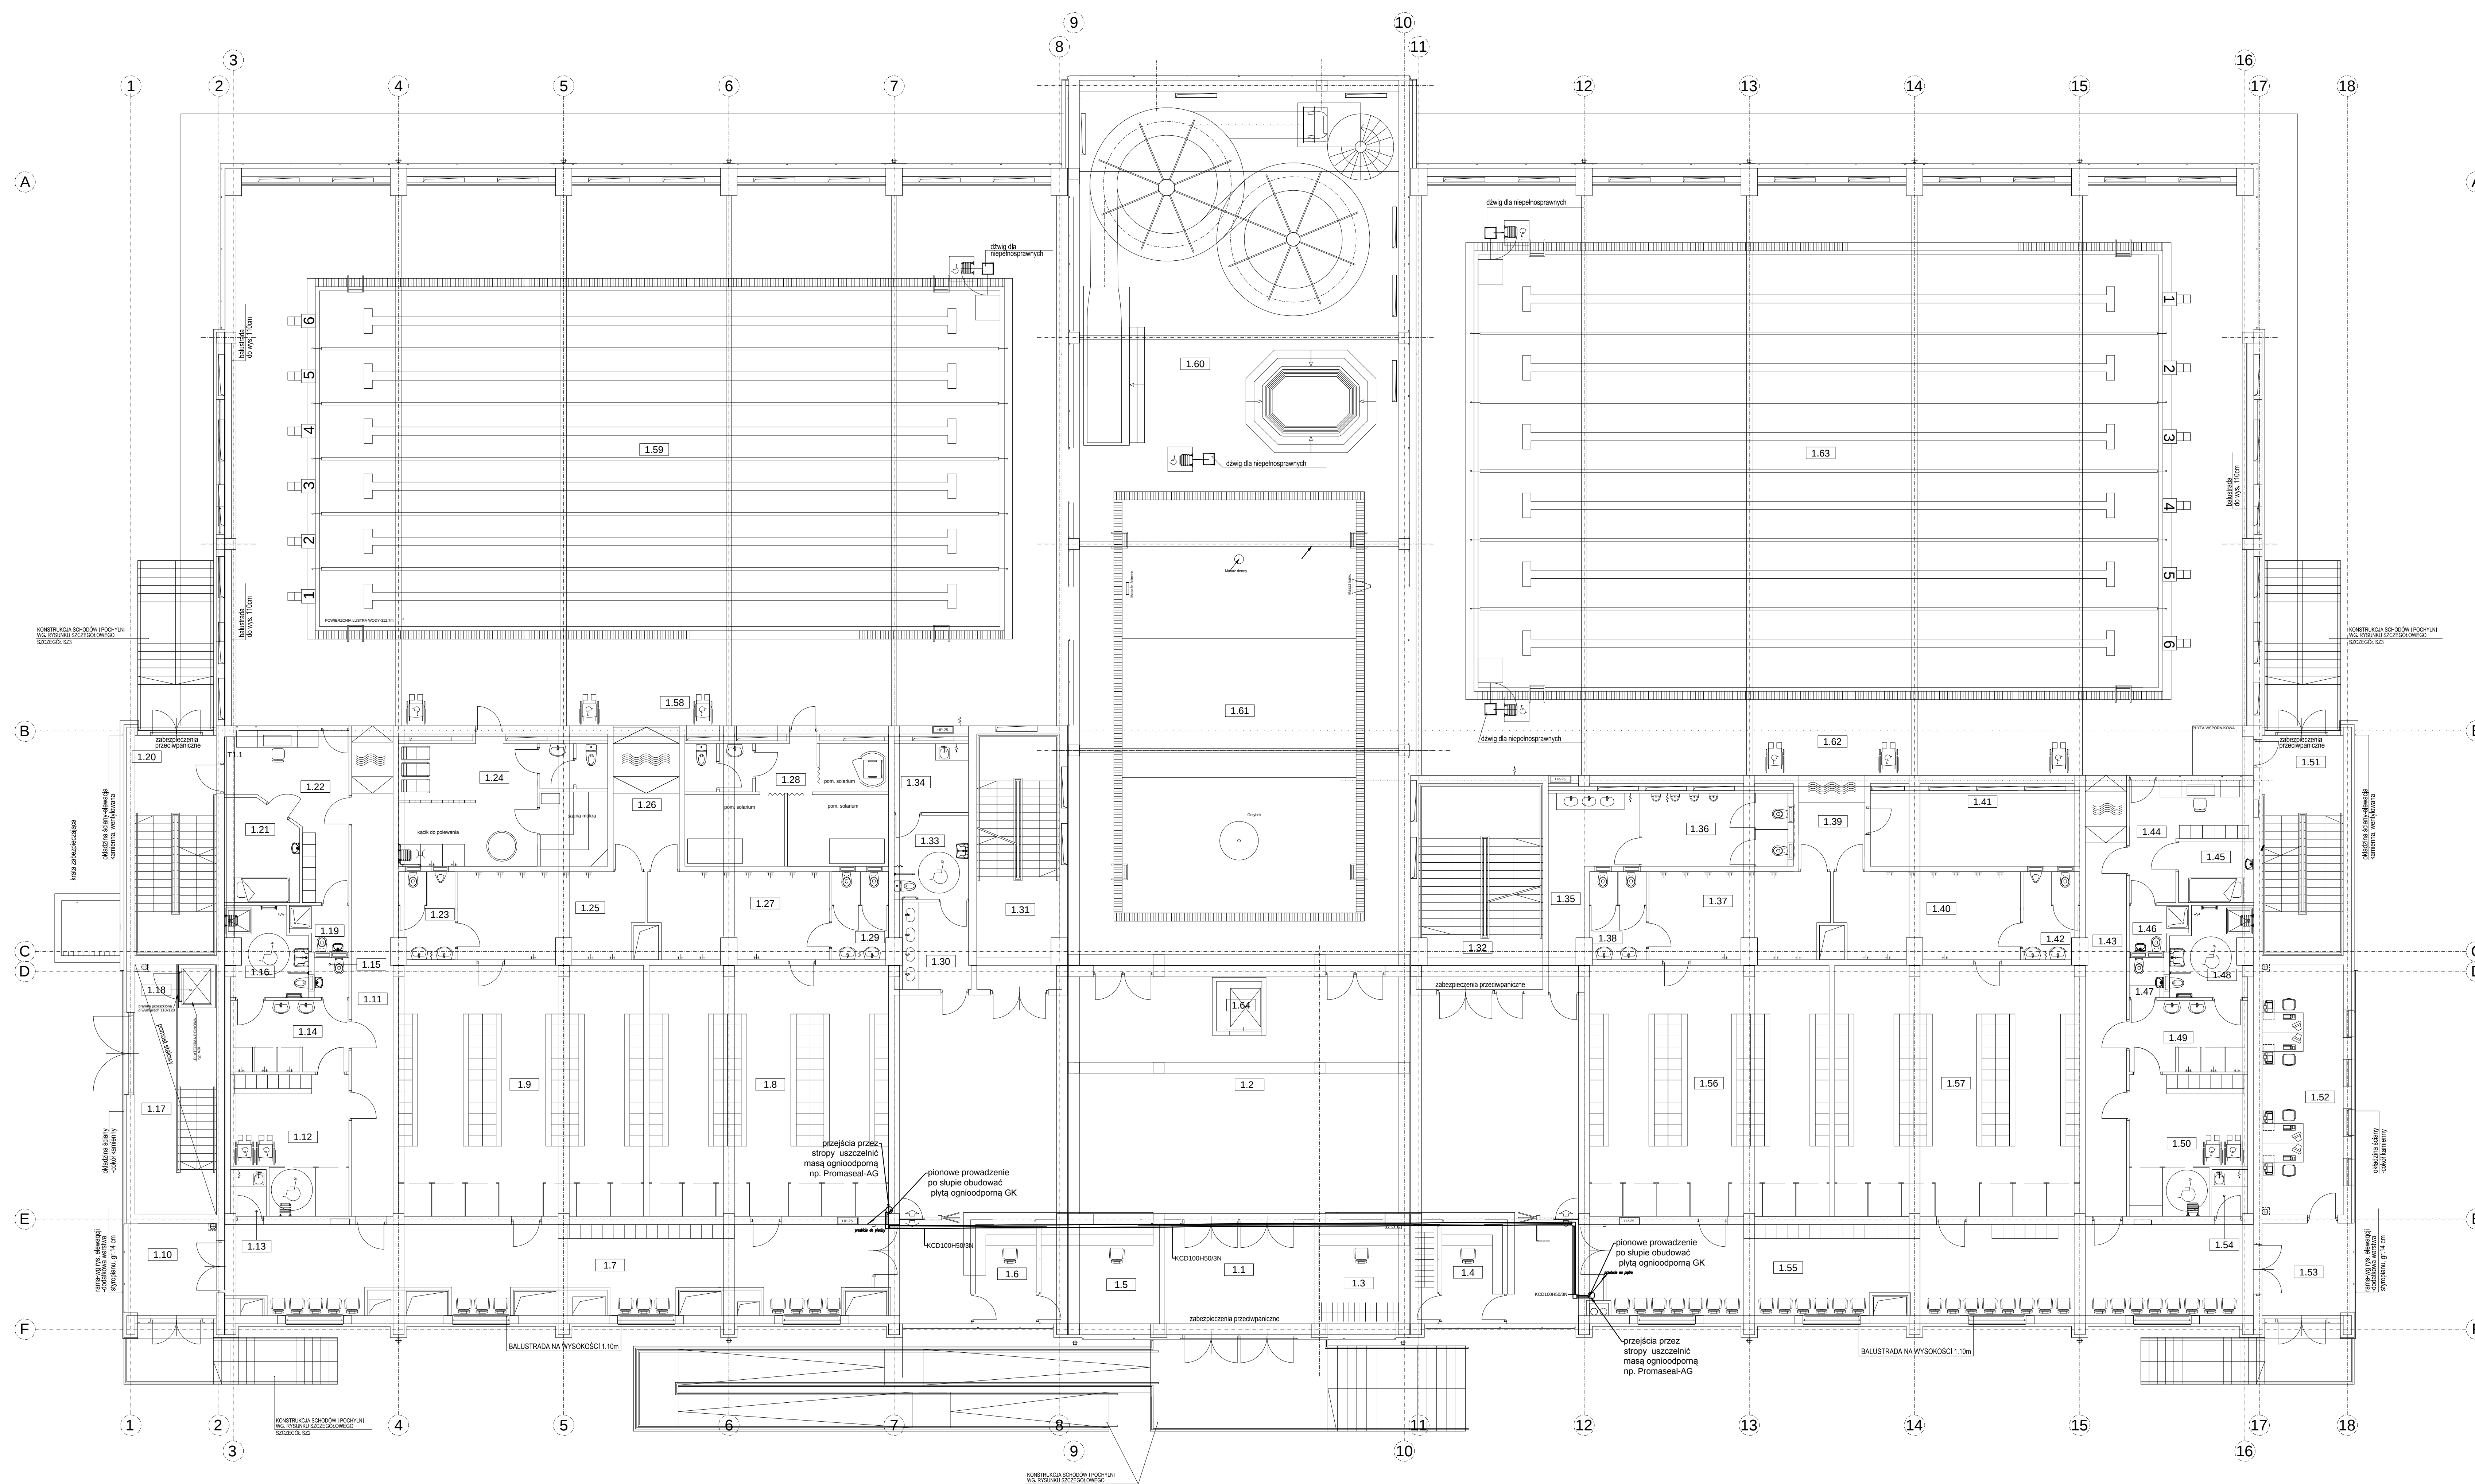

rzut parteru