


ROZMIESZCZENIE UCHWYTÓW
DLA BLACHY NA RĄBEK
SKALA 1:100

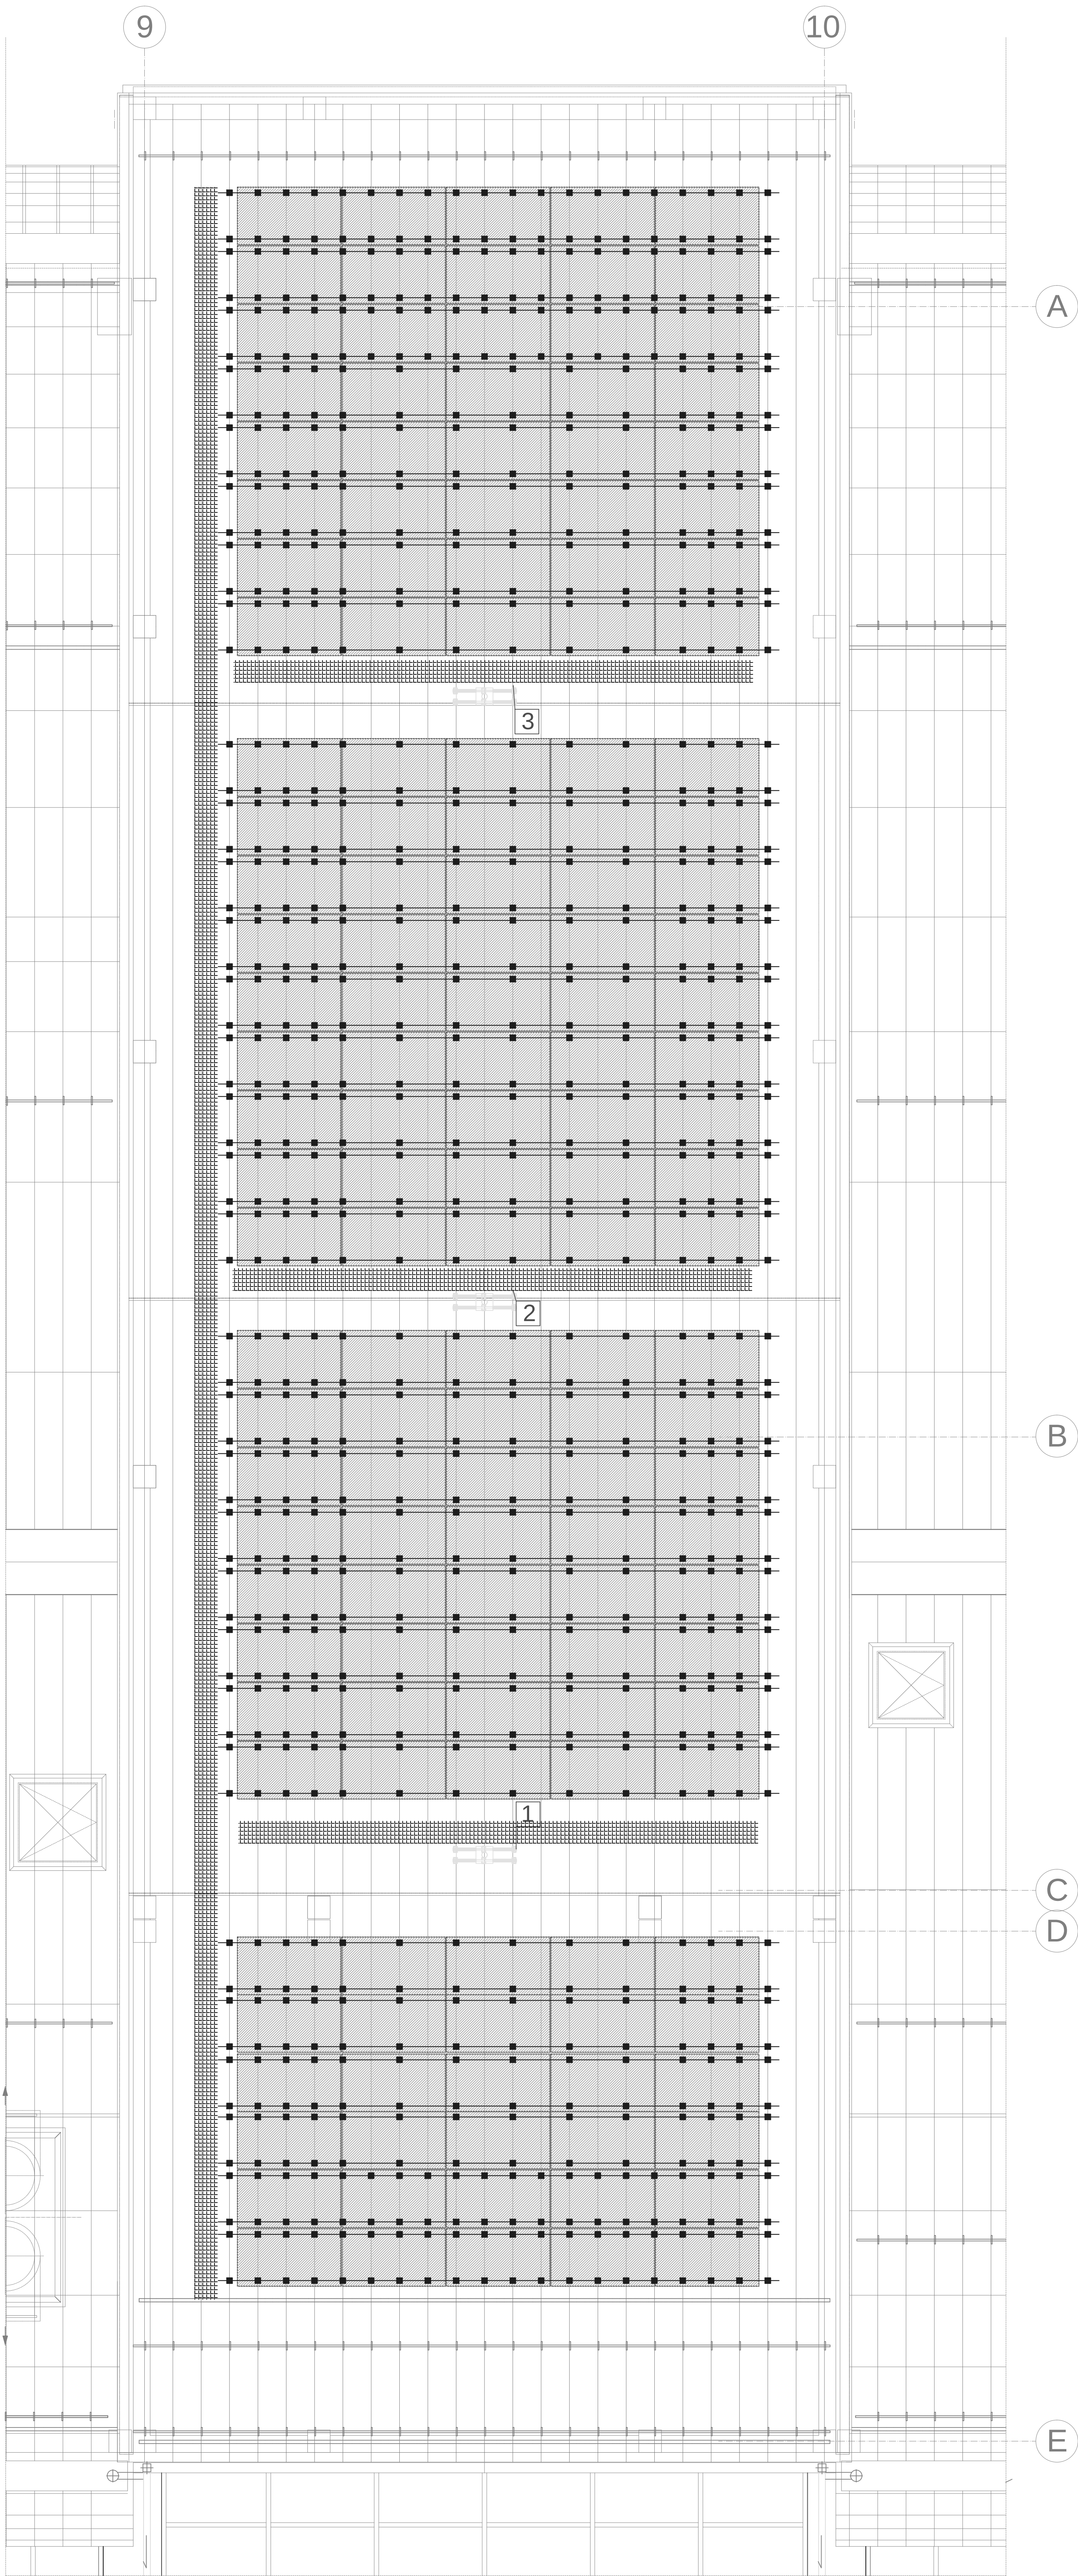

- oznaczenie uchwytu
- Rozmieszczenie uchwytów mocujących do rąbka blachy:
- w pierwszych trzech rzędach licząc od osi A należy zastosować uchwyt do każdego rąbka,
 - w pierwszych dwóch rzędach licząc od osi E należy zastosować uchwyt do każdego rąbka,
 - w pierwszej kolumnie przy osi 9 zastosować uchwyt do każdego rąbka na 5 pierwszych rąbkach,
 - w pierwszej kolumnie przy osi 10 zastosować uchwyt do każdego rąbka na 4 pierwszych rąbkach,
 - w pozostałym obszarze stosować uchwyt co drugi rąbek.

1 2 3 proponowana lokalizacja palików

		Firma Projektowo Usługowa ELARS S.C. ul. A-10 nr 23 32-086 Węgrzce	
biuro@elars.pl		www.elars.pl	
OBJEKT Obiekt Projekt instalacji fotowoltaicznej na dachu Basenu Aklademii Górniczo - Hutniczej w Krakowie			
ADRES ul. Jana Buszka 4 Kraków			
TEMAT Instalacja fotowoltaiczna na dachu basenu AGH w Krakowie			
TREŚĆ RYSUNKU ROZMIESZCZENIE UCHYTÓW DLA BLACHY NA RĄBEK		SKALA 1:100 K2 A	
GŁÓWNY PROJEKTANT mgr inż. Krystian Sobota	NR UPR. MAP/0071/PWCE/10	NR IZBY MAP/IE/0402/10	PODPIS
AUTOR PROJEKTU inż. Waldemar Wąs mgr inż. Barbara Łabuzek		MAP/0640/PWBKs/19	
mgr inż. Maciej Majkowski		9/2002 MAP/IE/0440/07	
NR Sierpień 2022	DATA	ZMIANY ORYGINALNY RYSUNEK	
NR. PROJEKTU		61/ELARS/22	