
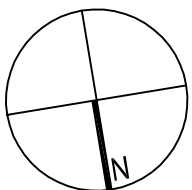


RZUT PARTERU

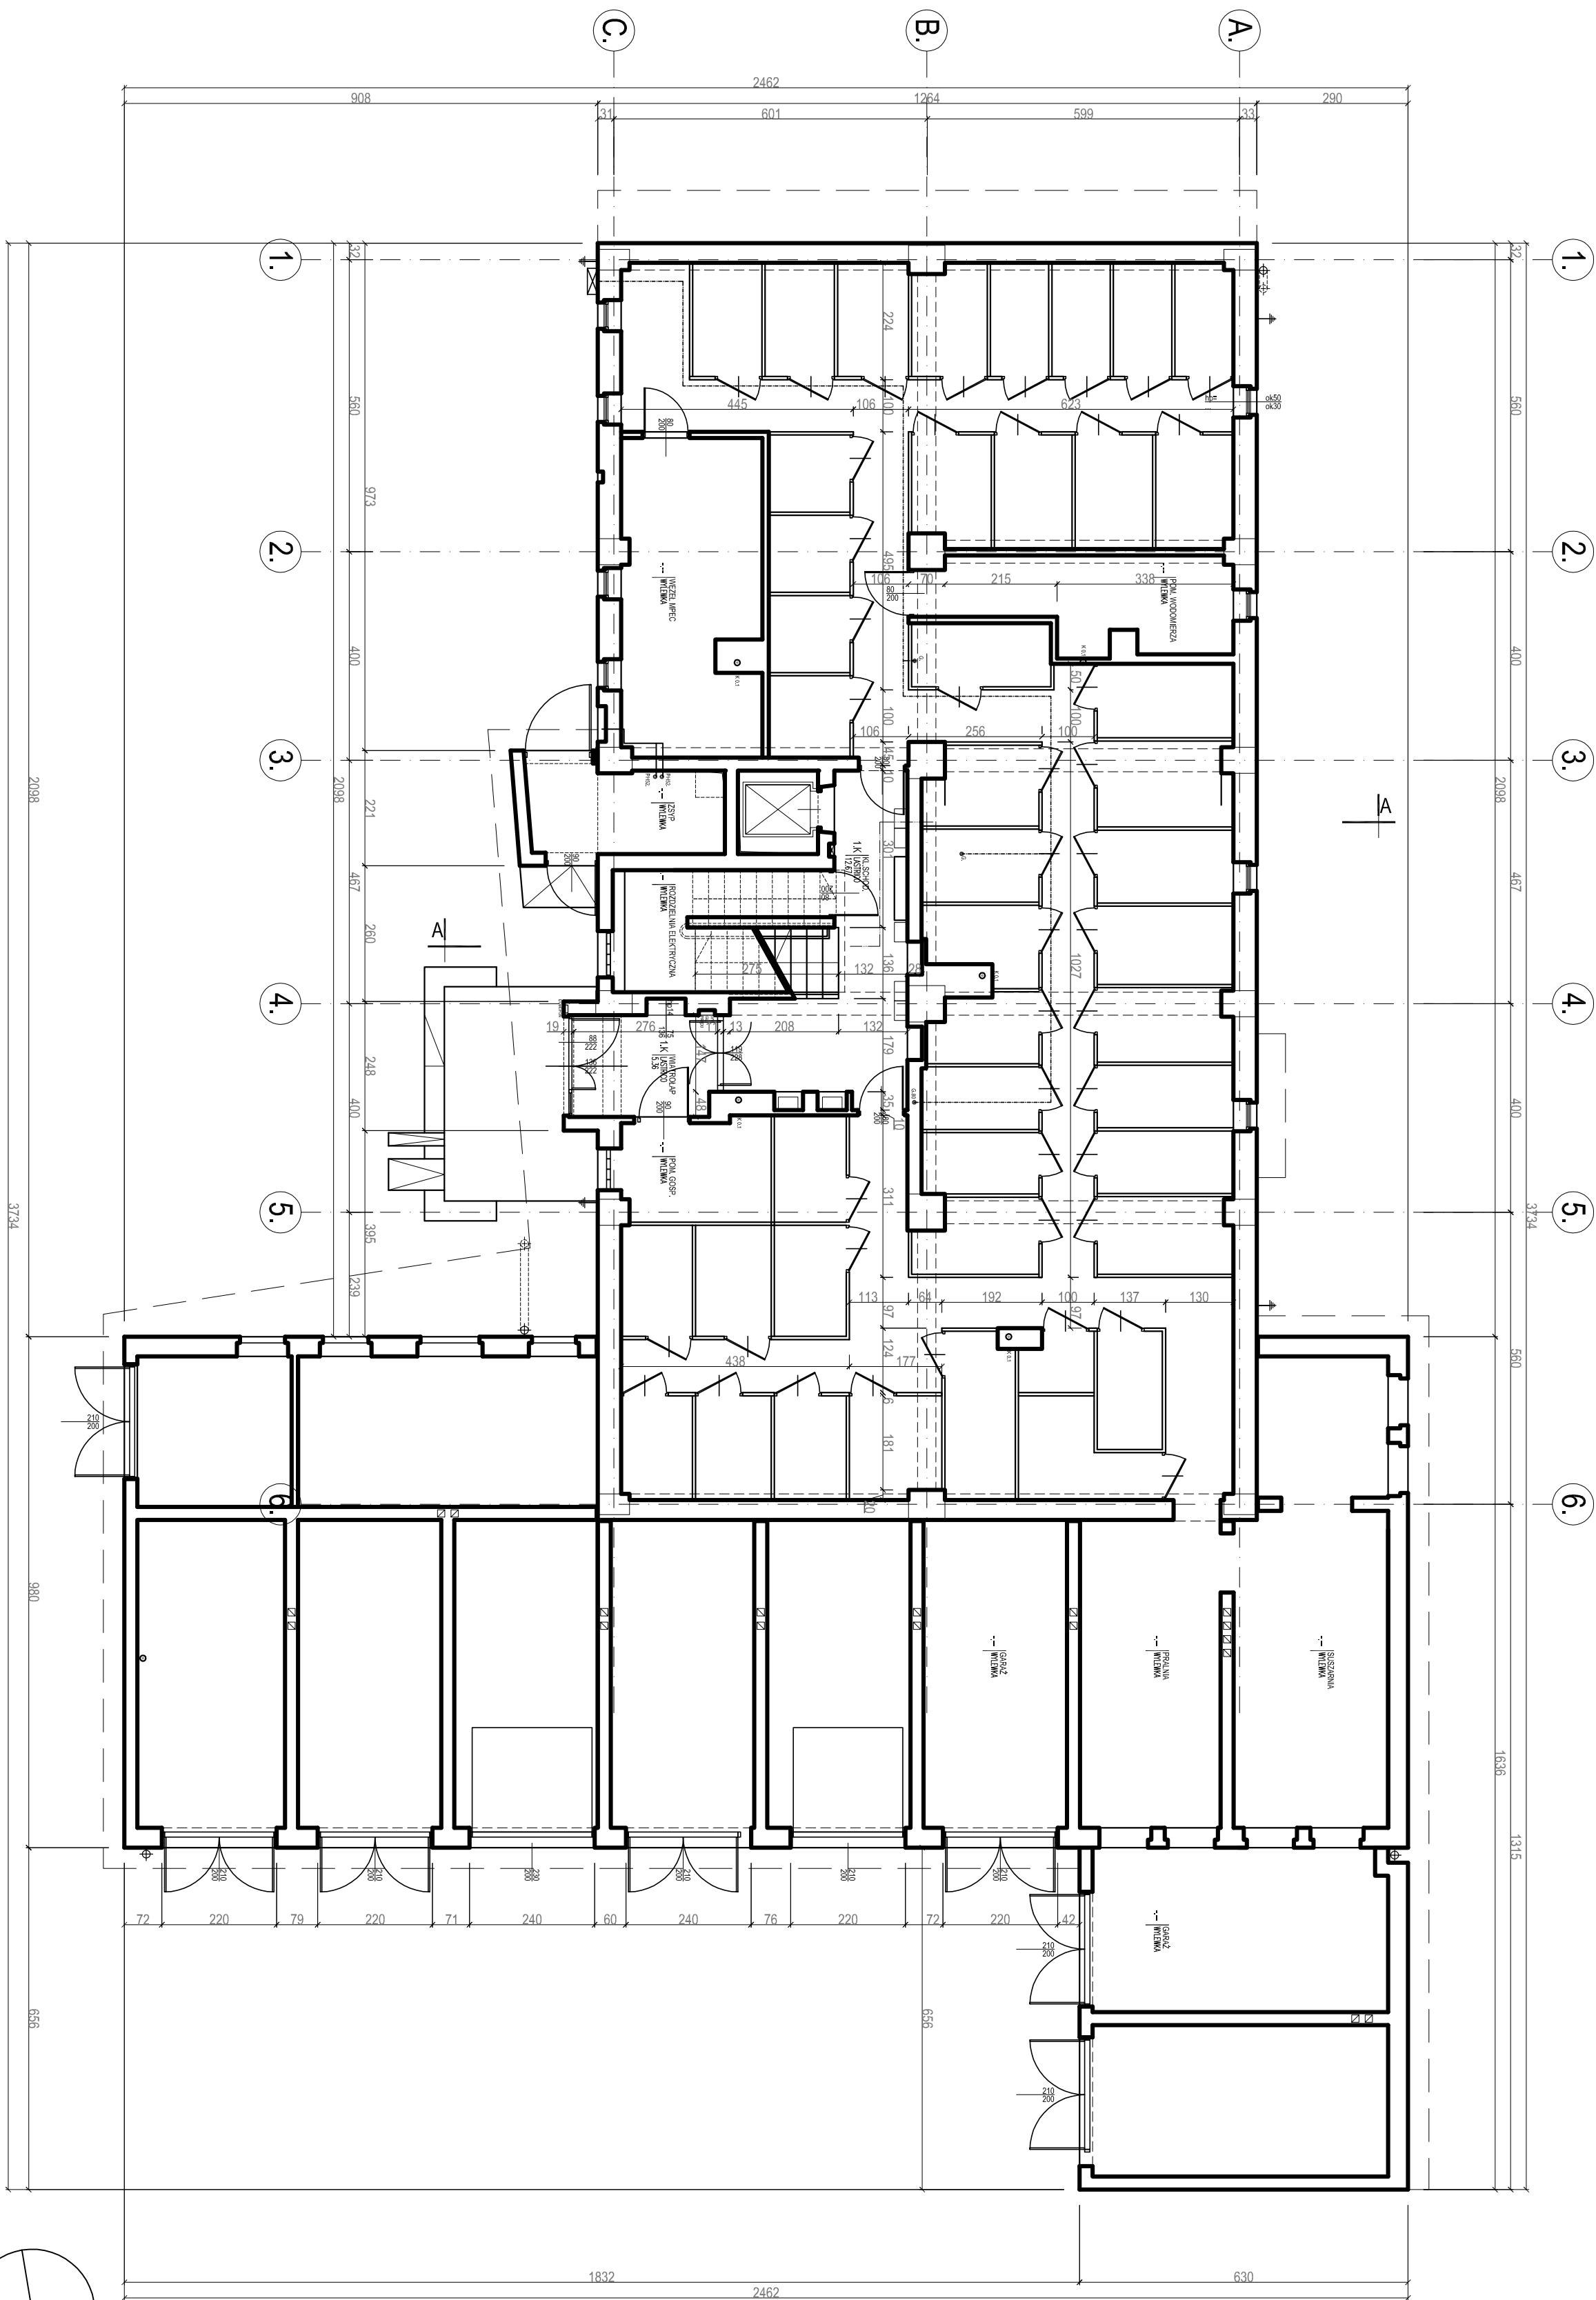

**POZIOMI PORÓWNAWCZY $\pm 0,00-205,30$ m npm ODPOWIADA
POZIOMOWI WYKOŃCZONEJ POSADZKI BUDYNKU NA PARTERZE.**

 STUDIO ARCHITEKTONICZNE WOJCIECH KOZŁOB		31-113 Kraków, ul. Struszczyńska 20/24 tel. tel. 12 294 5717, 503 591 8065	
TYTUŁ		BRODZKA	
INWENTARYZACJA BUDYNKU MIESZKALNEGO WIELORODZINNEGO DZIAŁKA Nr 418/3, 418/4 obręb 4 Krowodrza.		RZUT PARTERU	
INWESTOR		TEMAT RYSU	
AKADEMIA GÓRNICZO - HUTNICZA im. Stanisława Szczęsja w Krakowie 30-059 Kraków, ul. Hutnicza 30 WOJEWÓDZTWO MAŁOPOLSKIE		mgr inż. arch. Wojciech Kozłob (WP04A.055.2011)	
OBJEKT		DATA	
BUDYNKI MIESZKALNE WIELORODZINNE 30 049 KRAKÓW, UL. CZARNOWIEJSKA 103 DZIAŁKA 418/3, 418/4, OBR. 4 KROWODRZA		II. 2016	
CZYN		SKALA	
INWENTARYZACJA		1:100	
wykreszyciel		i-1.1	
mgr inż. arch. Tomasz Mazur		PMS.101	
DATA, PODPIS			