

Tolerancja wymiarów zgodnie z PN: do 1 m: ± 1 mm, powyżej 1 m: ± 2 mm.
Dla elementów ukrytych i nie współpracujących ± 5mm.


Szerokość nominalna	SF	Wymiar S
80	826	800
90	926	900

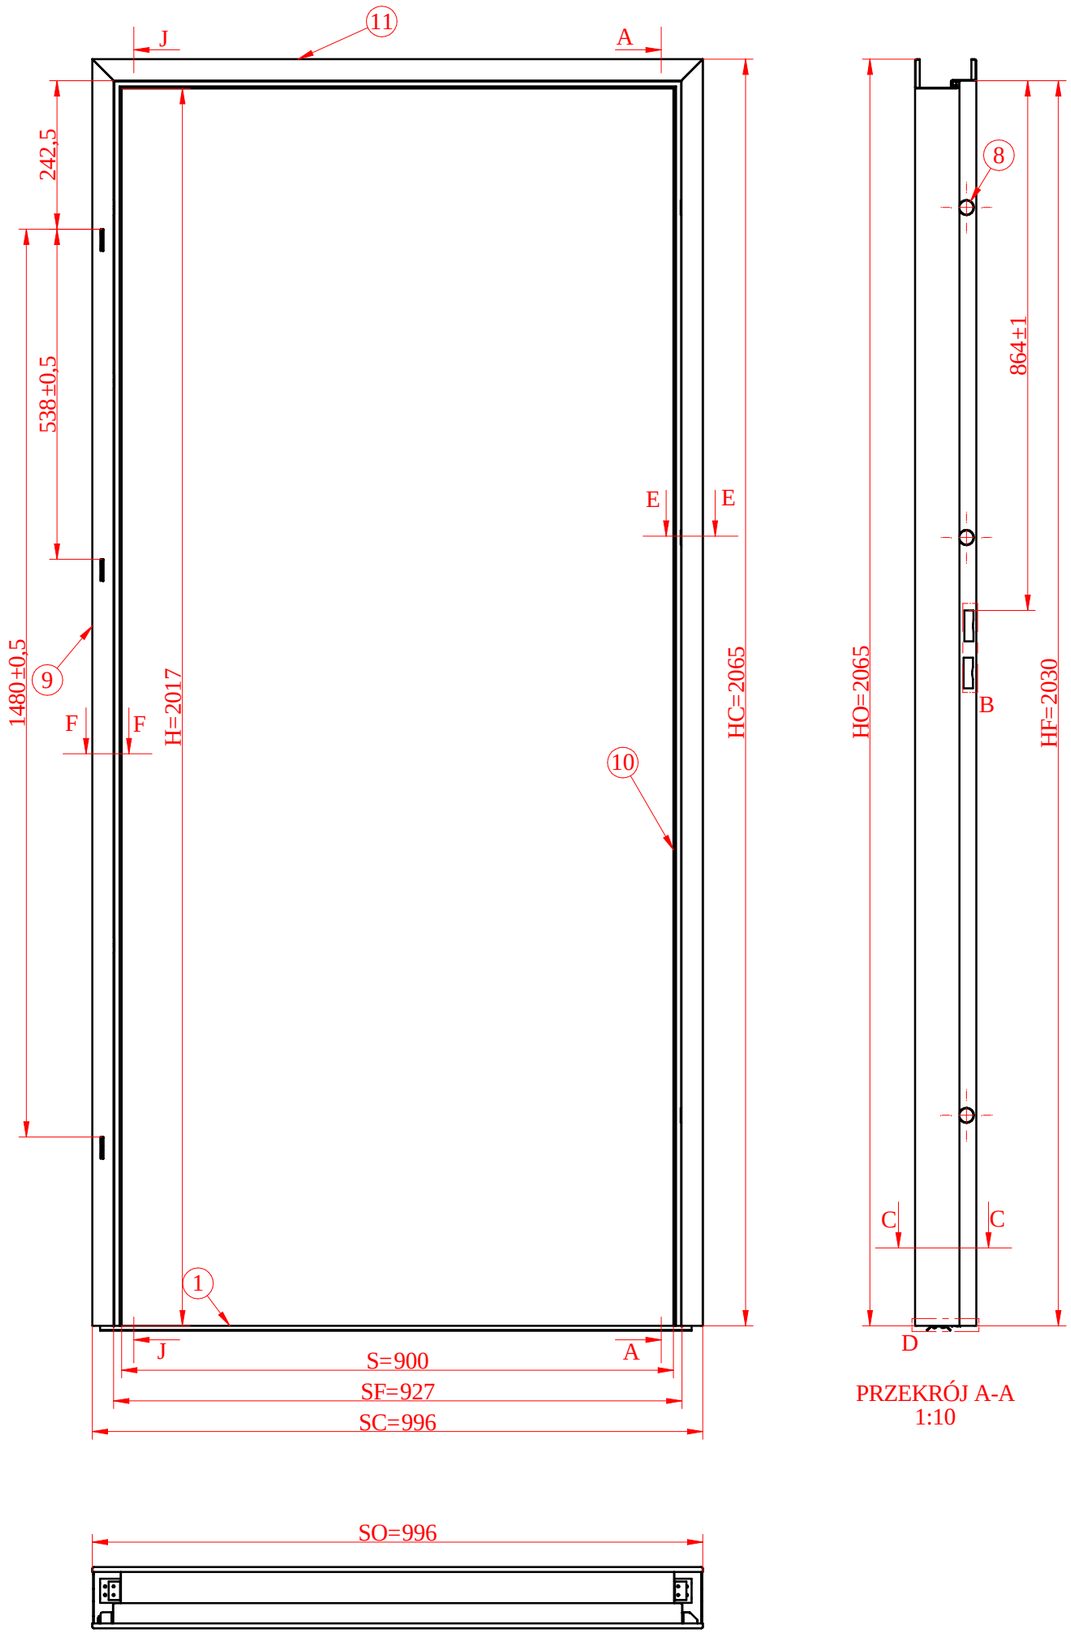

PRZEKRÓJ A-A
1:10

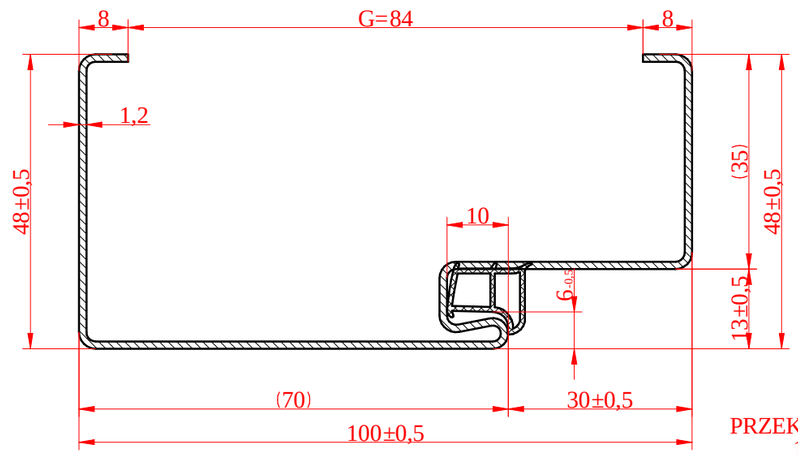

PRZEKRÓJ C-C
1:1

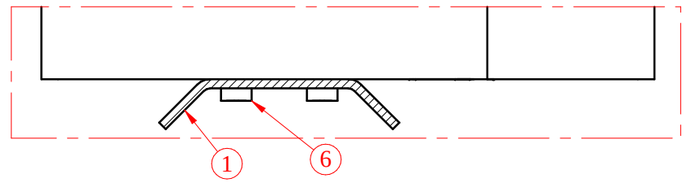

SZCZEGÓŁ D
1:1


Poz.	Nazwa części	Szt.	Materiał	Nr normy lub rysunku	Masa	Uwagi
11	FD10 09-D424	1	DC01	GAAC0346	1,94 kg	
10	FD10P20-D425	1	DC01	GAAB0330	4,22 kg	
9	FD10L20K3-D424	1	DC01	GAAA0399	4,23 kg	
8	Zaślepka PP fi18	6	PP	1026 - GCAA0005	0,01 kg	
7	Uszczelka SF(927)xHF(2030)	1	wg kat.	1023 - 4167	0,39 kg	
6	Wkręt fi3,9x11 samowiercący	4	wg kat.	1014 - FI3.9X11	0,00 kg	
5	Puszka zamka 406	1	Ocynk	1013 - GAAE0011	0,05 kg	
4	Kieszeń zawiasu drzwiowego	3	wg kat.	1013 - 34 OZ/OS A	0,23 kg	
3	Mocowanie pod dyble GFD44-UD	6	DC01	1012 - AAAN0011	0,16 kg	
2	Kątownik mocujący próg L=30	2	Ocynk	1011 - GAAD0176	0,03 kg	
1	Ceownik progu L=965	1	DC01	1011 - GAAD0075	0,49 kg	


	Imię i Nazwisko	Data	Podpis
Konstruował:	B. Kwaśniewicz	16.06.06	
Sprawdził:	W. Zakonek	16.06.06	


ZAKPOL®
ZAKPOL
ul. Portowa 1
55-200 Oława

Podziałka: 1:10	Karta projektu: 02/2011	Nazwa pliku dft.: ZAAA0745.dft	Masa: 11,76 kg
	Materiał:		
Arkusz: 1 / 2 **A3**	**Nazwa detalu:** **FD10L09x20K3-D425**	Numer rysunku: ZAAA0745	


Niniejsza dokumentacja stanowi własność firmy ZAKPOL, wszelkie jej kopiowanie, powielanie i wykorzystywanie w części lub w całości bez pisemnej zgody firmy jest zabronione w oparciu Ustawy o Ochronie Praw Autorskich.

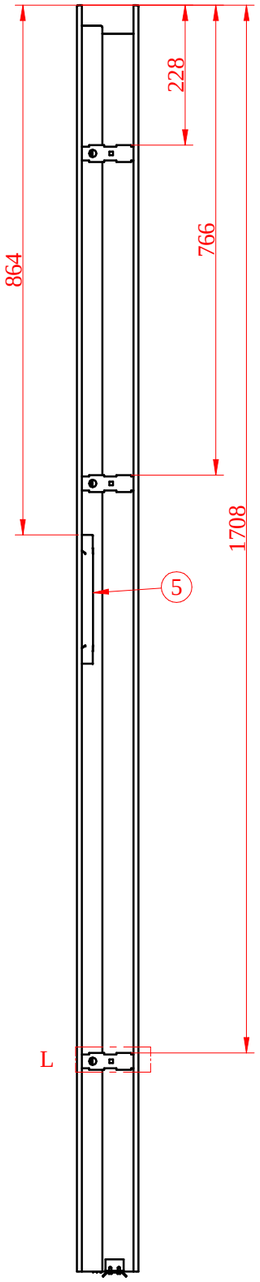

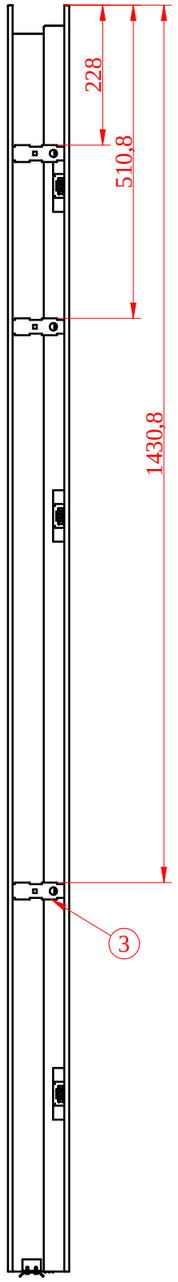


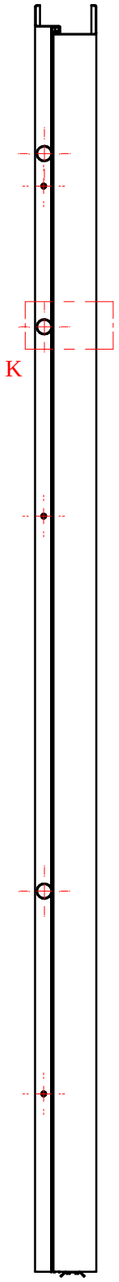


PRZEKRÓJ J-J
1:10

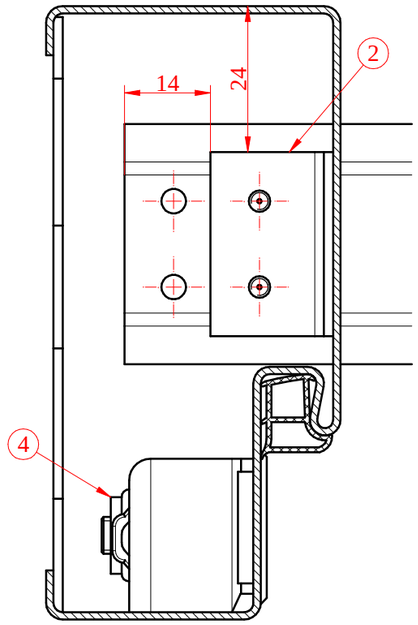


PRZEKRÓJ F-F
1:1

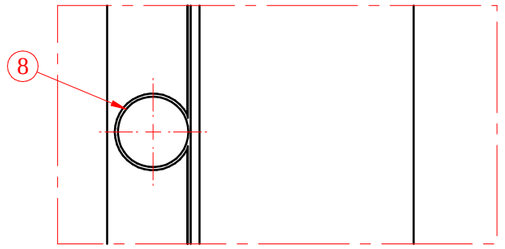


SZCZEGÓŁ K
1:2

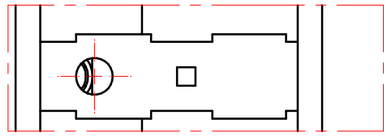

SZCZEGÓŁ L
1:2

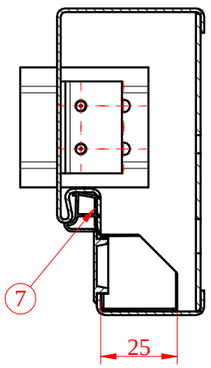

PRZEKRÓJ E-E
1:2

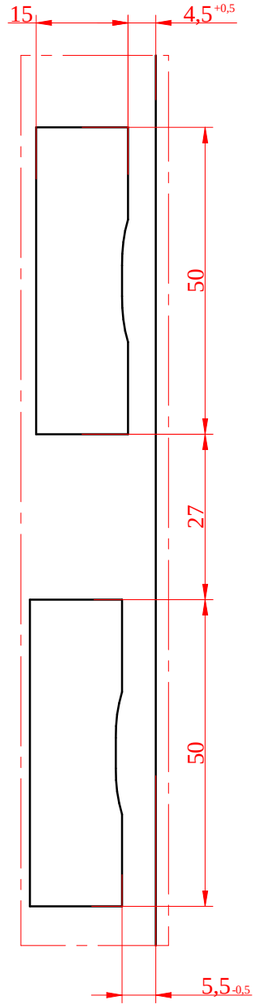

SZCZEGÓŁ B
1:1

	Imię i Nazwisko	Data	Podpis
Konstruował:	B. Kwaśniewicz	16.06.06	
Sprawdził:	W. Zakonek	16.06.06	

ZAKPOL®
ZAKPOL
ul. Portowa 1
55-200 Oława

Podziałka: 1:10	Karta projektu: 02/2011	Nazwa pliku dft.: ZAAA0745.dft	Masa: 11,76 kg
	Materiał:		
Arkusz: 2 / 2 **A3**	**Nazwa detalu:** **FD10L09x20K3-D425**	Numer rysunku: ZAAA0745	

Niniejsza dokumentacja stanowi własność firmy ZAKPOL, wszelkie jej kopiowanie, powielanie i wykorzystywanie w części lub w całości bez pisemnej zgody firmy jest zabronione w oparciu Ustawy o Ochronie Praw Autorskich.