

SCHEMAT PODZIAŁU NA STRZEFY POŻAROWE

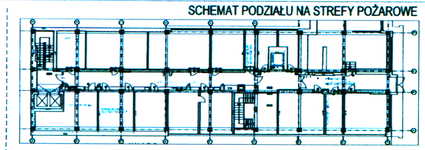

RZUT SUFITÓW

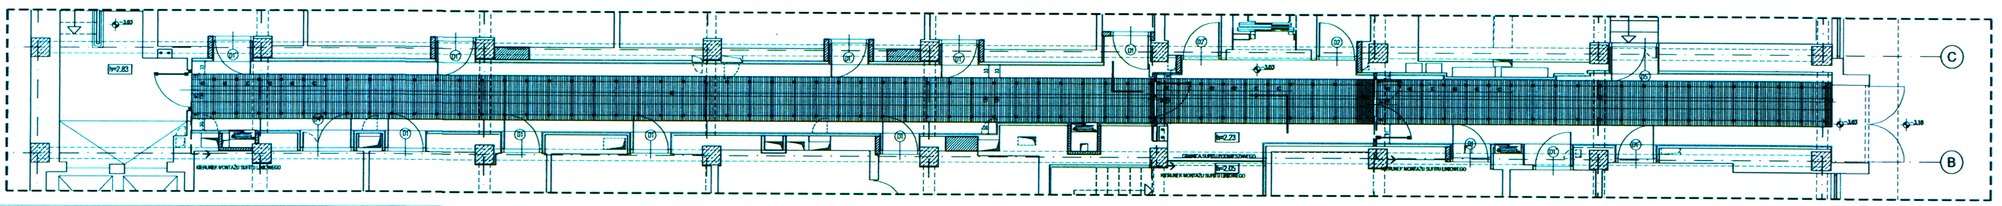

Zestawienie pomieszczeń - przodownik

NR	NAZWA	POSADZKA	M2
01	MAGAZYN	PCV/60	32.81
01a	SAP	PCV/60	19.2
01b	WODOMIERZ, GAZOMIERZ	PCV/60	0.58
01c	MAGAZYN	PCV	40.33
01d	MAGAZYN	PCV/60	23.13
01da	MAGAZYN	PCV/60	41.76
01e	KL. SCHODOWA	PCV/60	45.49
01f	KORYTARZ	LASTRICO	48.4
01g	KL.SCHODOWA	PCV/60	10.31
01d	KORYTARZ	LASTRICO	74.3
02	MODUŁOWA EL.	PCV/60	12.06
021	MAGAZYN	PCV/60	77.75
021a	MAGAZYN	PCV/60	27.68
03	MAGAZYN	PCV/60	34.57
04	MAGAZYN	PCV/60	73.89
04a	WARSZTAT MECH.	PCV/60	73.69
05	MAGAZYN	PCV/60	72.71
06	HYDROFORNIA PPOŻ	GRES TECHNICZNY	74.5
09	HYDROFORNIA, WYMIENNIKOWNIA	PCV/60	53.75
15	WC	PCV/60	10.47
20	WC	PCV/60	10.23

SW - 1 — PRZEGRODA EI30
7 - 9cm — PRZEGRODA SPEŁNIONA EI 30, GIPSTONIAN PŁYTA GIPSOWO-KARTONOWA PROMIENIE KONSTRUKCJA MONTOWANA DO STROPU 1 PODEJŚCIO NA PROFILACH 50mm OCIEPLENIA 5CMWA WEŁNA MINERALNA, CEGŁA SZLAMOWA 6.5cm/PROTOZASTRZEŃ WENTYLACYJNY/ CEGŁA SZLAMOWA 6.5cm TYNK WEWNĘTRZNY

SW - 2 — PRZEGRODA EI60
8 - 9cm — PRZEGRODA SPEŁNIONA EI 60, GIPSTONIAN PŁYTA GIPSOWO-KARTONOWA PROMIENIE KONSTRUKCJA MONTOWANA DO STROPU 2 PODEJŚCIO NA PROFILACH 50mm OCIEPLENIA 5CMWA WEŁNA MINERALNA, CEGŁA SZLAMOWA 6.5cm/PROTOZASTRZEŃ WENTYLACYJNY/ CEGŁA SZLAMOWA 6.5cm TYNK WEWNĘTRZNY

SW - 3 — ŚCIANA SZLAKOWA
8 - 12cm — ŚCIANA WEWN. - ŚCIANA SZLAKOWA. TYNK WEWNĘTRZNY


ZAMURÓWKA - CEGŁA SZLAKOWA

PANELE SUFITOWE - WYKONCZE

UWAGA:




UWAGA:
NALEŻY WYKONAĆ SPRZĘDZENIE ZABEZPIECZENIE PRZYŚĆ INSTALACJA PRZEZ STREFY POŻAROWE

opp grupa projektowa sp. z o.o.
ul. Krasińskiego 7/1-111 Kraków

ZADANIE:
PRZYSTOSOWANIE BUDYNKU DO DO AKTUALNYCH PRZEPISÓW PRZECIWPOŻAROWYCH

ADRES:
KRAKÓW, UL. REYMONTA 23
OZ ARK. 699/6 OBR.4 KRÓWKOWICZA

INWESTOR / ZAMAWIAJĄCY:
AKADEMIA GÓRNICZO-HUTNICZA
AL. MICKIEWICZA 30, 30-059 KRAKÓW

TEMAT RYSUNKU:
RZUT PRZYZIEMIA

FAZA:
PROJEKT WYKONAWCZY - ETAP II — ARCHITEKTURA

PROJEKTANT:
MGR INŻ. ARCH. BORYSŁAW CZARNACZEW
MGR INŻ. ARCH. KATARZYNA KOWALSKA

ZESPÓŁ PROJEKTOWY:
MGR INŻ. ARCH. SŁAWOMIR KOGUT NP – Upr. 908/94
MGR INŻ. ARCH. PAULINA KULTYS
MGR INŻ. ARCH. MAGDALENA RUDZION

SPRAWDZIŁ:
MGR INŻ. ARCH. MACIEJ KOCIOŁEK

NR PROJ.	DATA	SKALA	NR RYS.
09/2014	03.2015	1:50	A01

inż. Stanisław Lalewicz
Uprawniony do projektowania, nadzorowania i kontrolowania budowy i robót w specjalności konstrukcyjno-budowlanej
Upr. nr 333/80 z dnia 30.10.1980
Wydane przez Prezydenta Miasta Krakowa