


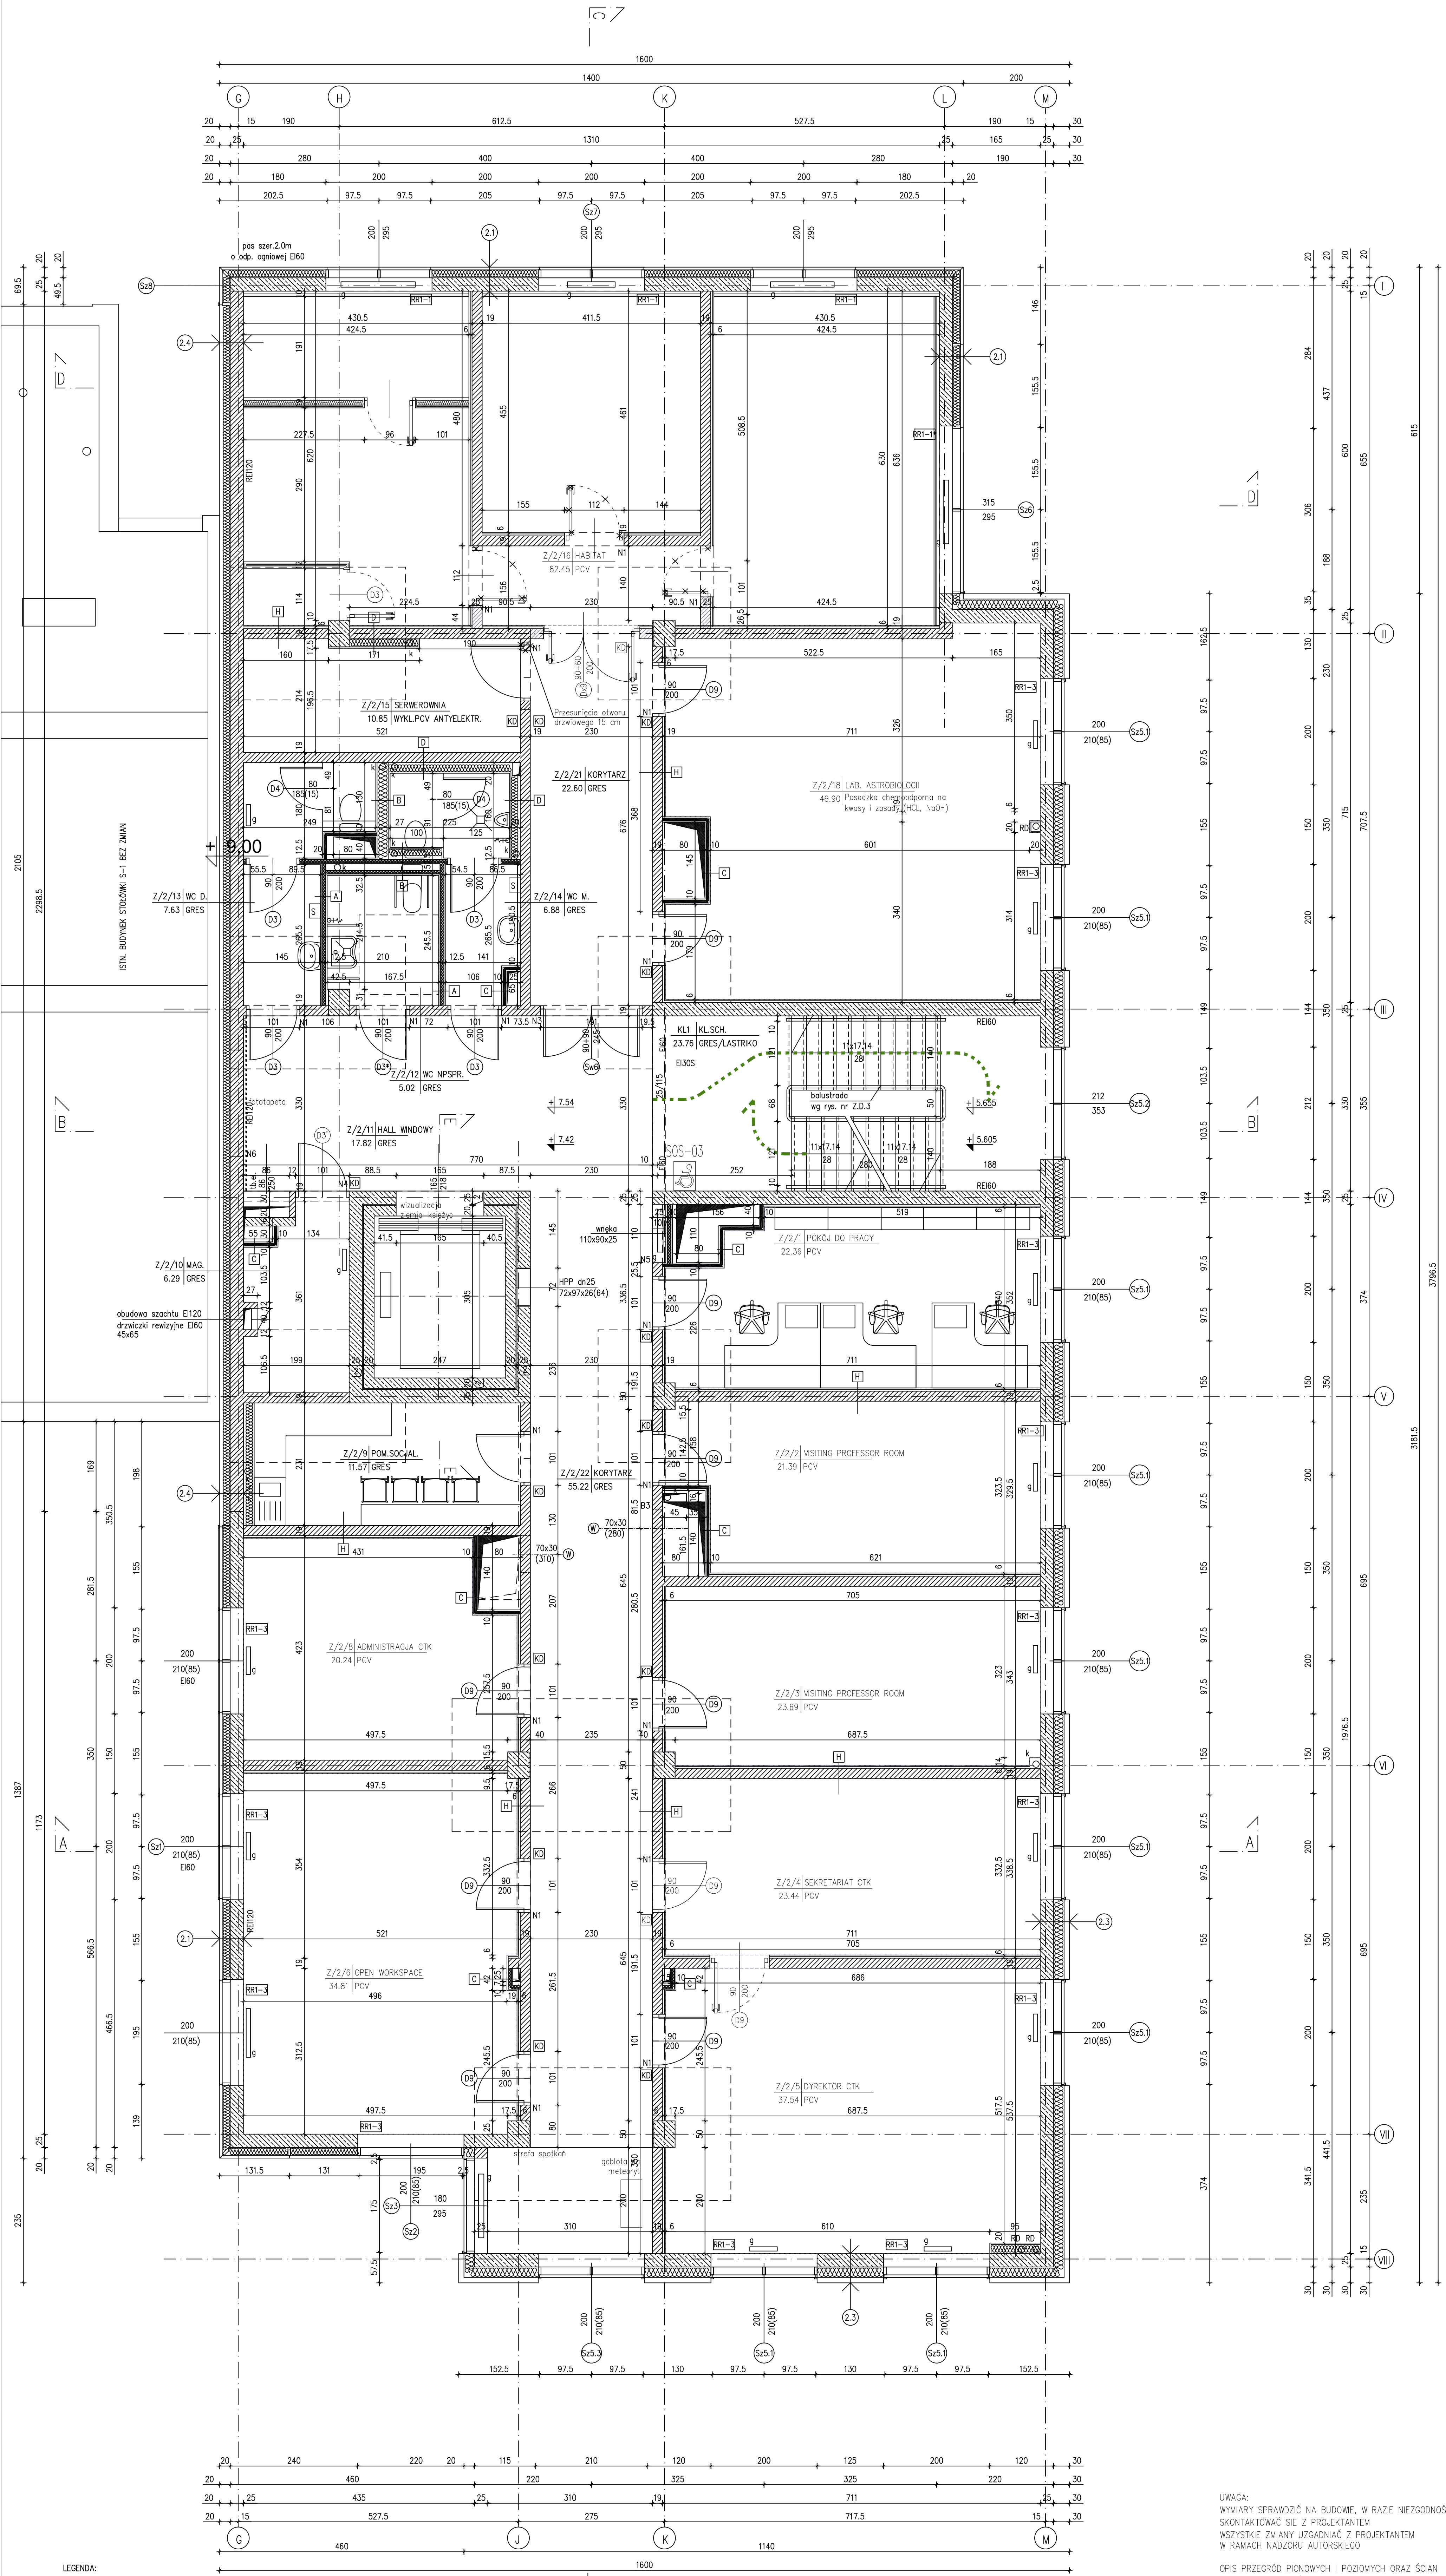

LEGENDA:

	proj. ściany żelbetowe		piny kanalizacyj. sanitarny i technologicznej		tb.el. tablica elektryczna wraz z kłapą rewizyjną
	proj. ściany murowane		piny kanalizacyj. opadowej		E ekran
	proj. ściany w lekkiej konstrukcji z płyt g-k		HPP hydrant pożarowy dn25		Dg dygestorium
	zamurowania		SzB2(3,4) ognioodp. szafa na butle z sprężonym gazem (G30)		WD wyłaz dachowy
	wyburzenia		W wycieraczka		Nx nadproże ceramiczne systemowe
	elementy do rozbiórki		DN drzwi napowietrzające		Bx blenda akust.-pożarowa EI30

PR projektor (rzut sufitu)

KD kontrola dostępu

RE rolety zaciemniające sterowane elektrycznie

RR rolety zaciemniające zasuwane ręcznie

S suszarka do ręk

EZ elektrowzora zintegrowana z systemem sterowania podnośnikami nożycowym

60x30 (310) przebliza dia inst. wentylacji szer.x wys. (od. od podłogi w stanie wykończonym)

UWAGA:
WYMIARY SPRAWDZIĆ NA BUDOWIE, W RAZIE NIEZGODNOŚCI SKONTAKTOWAĆ SIĘ Z PROJEKTANTEM
WSZYSTKIE ZMIANY UZGADNIAC Z PROJEKTANTEM W RAMACH NADZORU AUTORSKIEGO

OPIS PRZEGRÓD PIONOWYCH I POZIOMYCH ORAZ ŚCIAN DZIAŁOWYCH W CZĘŚCI - OPIS TECHNICZNY

FUNKCJA		NAZWO	NR UPRAWN	SPECJALNOŚĆ	PODS	NADZÓR AUTORSKI	
Projektant generalny		MANECKI	MPOIA/036/2009	Architektura		Tytuł projektu	
Wykonawca		MANECKI	MPOIA/040/2019	Architektura		SZRZĘDOKO ZACHODNIE RZUT II PIĘTRA	
Współwłaściciel						Skala	
Data:		PAŹDZIERNIK 2022	Strona 2 z 2	M. SŁĘBODKA	MPOIA/19/2003	Architektura	1:50

Strona 2 z 2