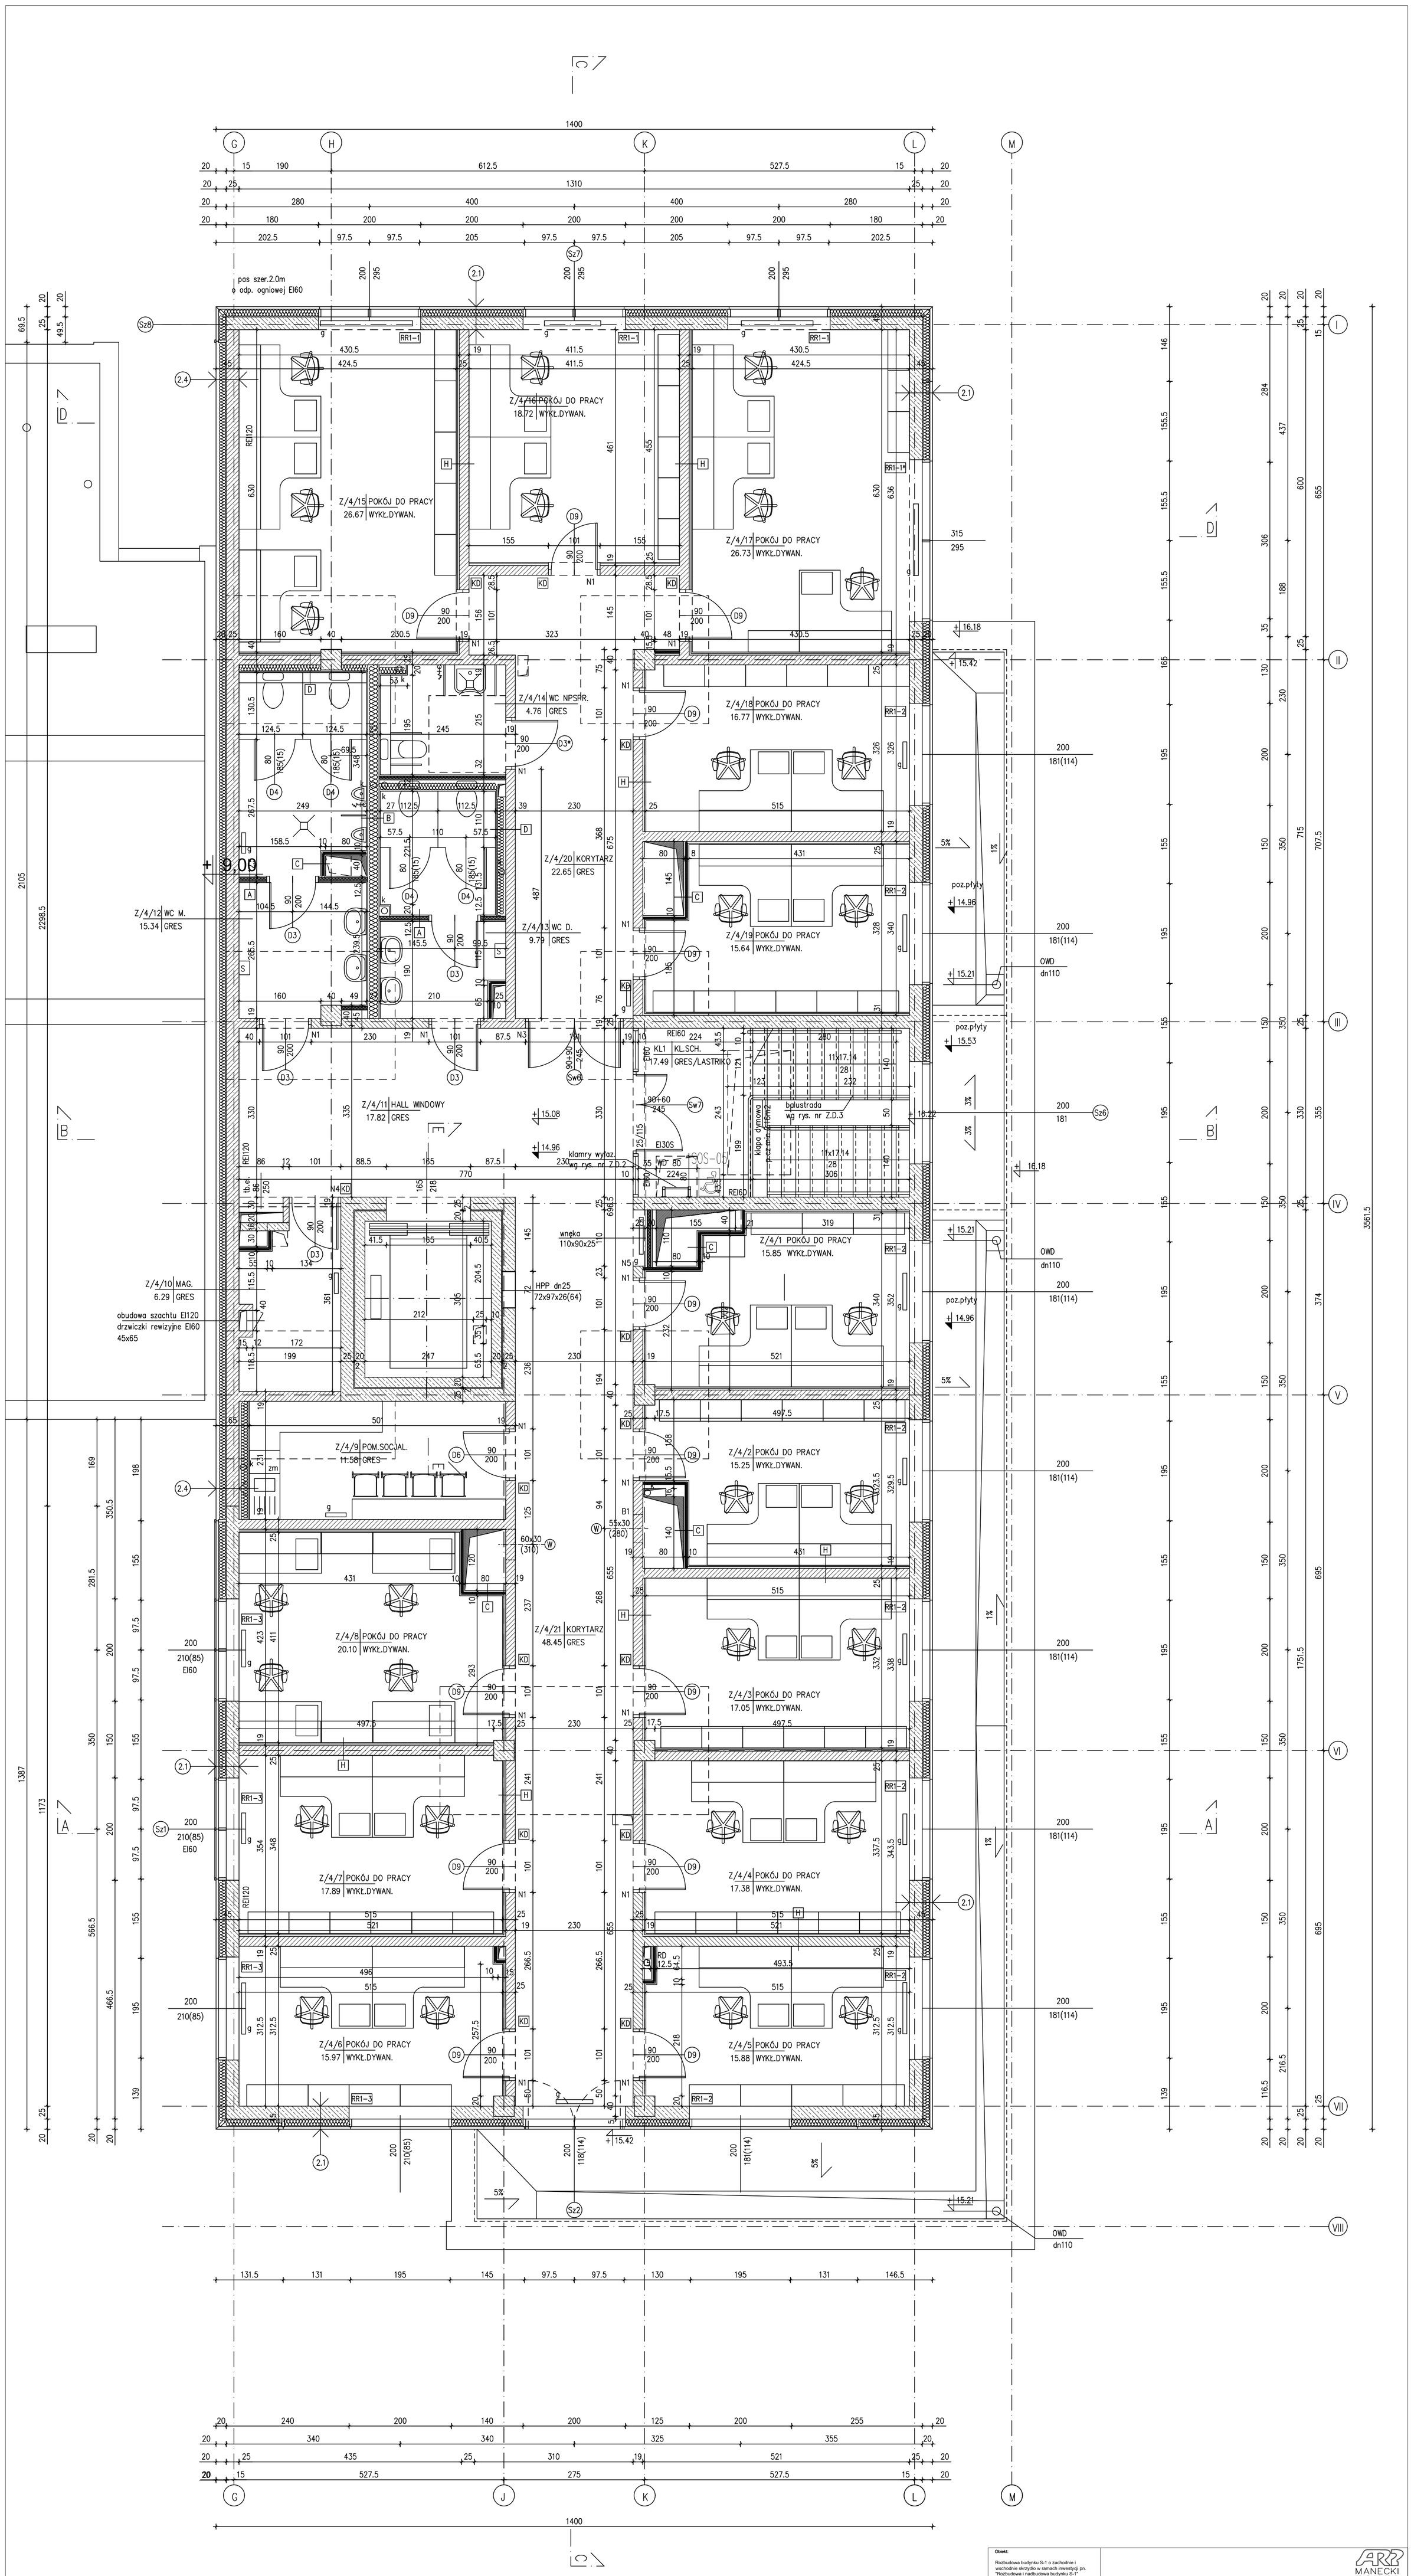

Obiekt:

Rozbudowa budynku S-1 o zachodnie i wschodnie skrzydło w ramach inwestycji pn. "Rozbudowa i nadbudowa budynku S-1" Działka nr 19/47 obr. 12 Krowodrza, ul. W. Reymonta 13a, Kraków

Inwestor:
Akademia Górniczo-Hutnicza
Im. Stanisława Staszica w Krakowie
Al. Mickiewicza 30, 30-059 Kraków

Data: PAŹDZIERNIK 2022

ARP MANECKI SP. Z O.O SP. K.
UL. WIELOPOLE 18B 31-072 KRAKÓW NIP: 6762574406 E-MAIL: ARP.BIURO@GMAIL.COM TEL.: (12) 422 55 70

FUNKCJA	NAZWISKO	NR UPRAW.	SPECJALNOŚĆ	PODPIS
Projektant generalny	dr inż. arch. M.MANECKI	MPOIA/036/2009	Architektura	
Współpraca projektowa	mgr inż. arch. D.LESZCZYŃSKI	MPOIA/040/2019	Architektura	
Sprawdzający	mgr inż.arch. M.ŚLEBIODA	MPOIA/019/2003	Architektura	

Stadium: NADZÓR AUTORSKI

Treść rysunku: SKRZYDŁO ZACHODNIE RZUT IV PIĘTRA

Skala: 1:50

Nr rysunku: z6.