


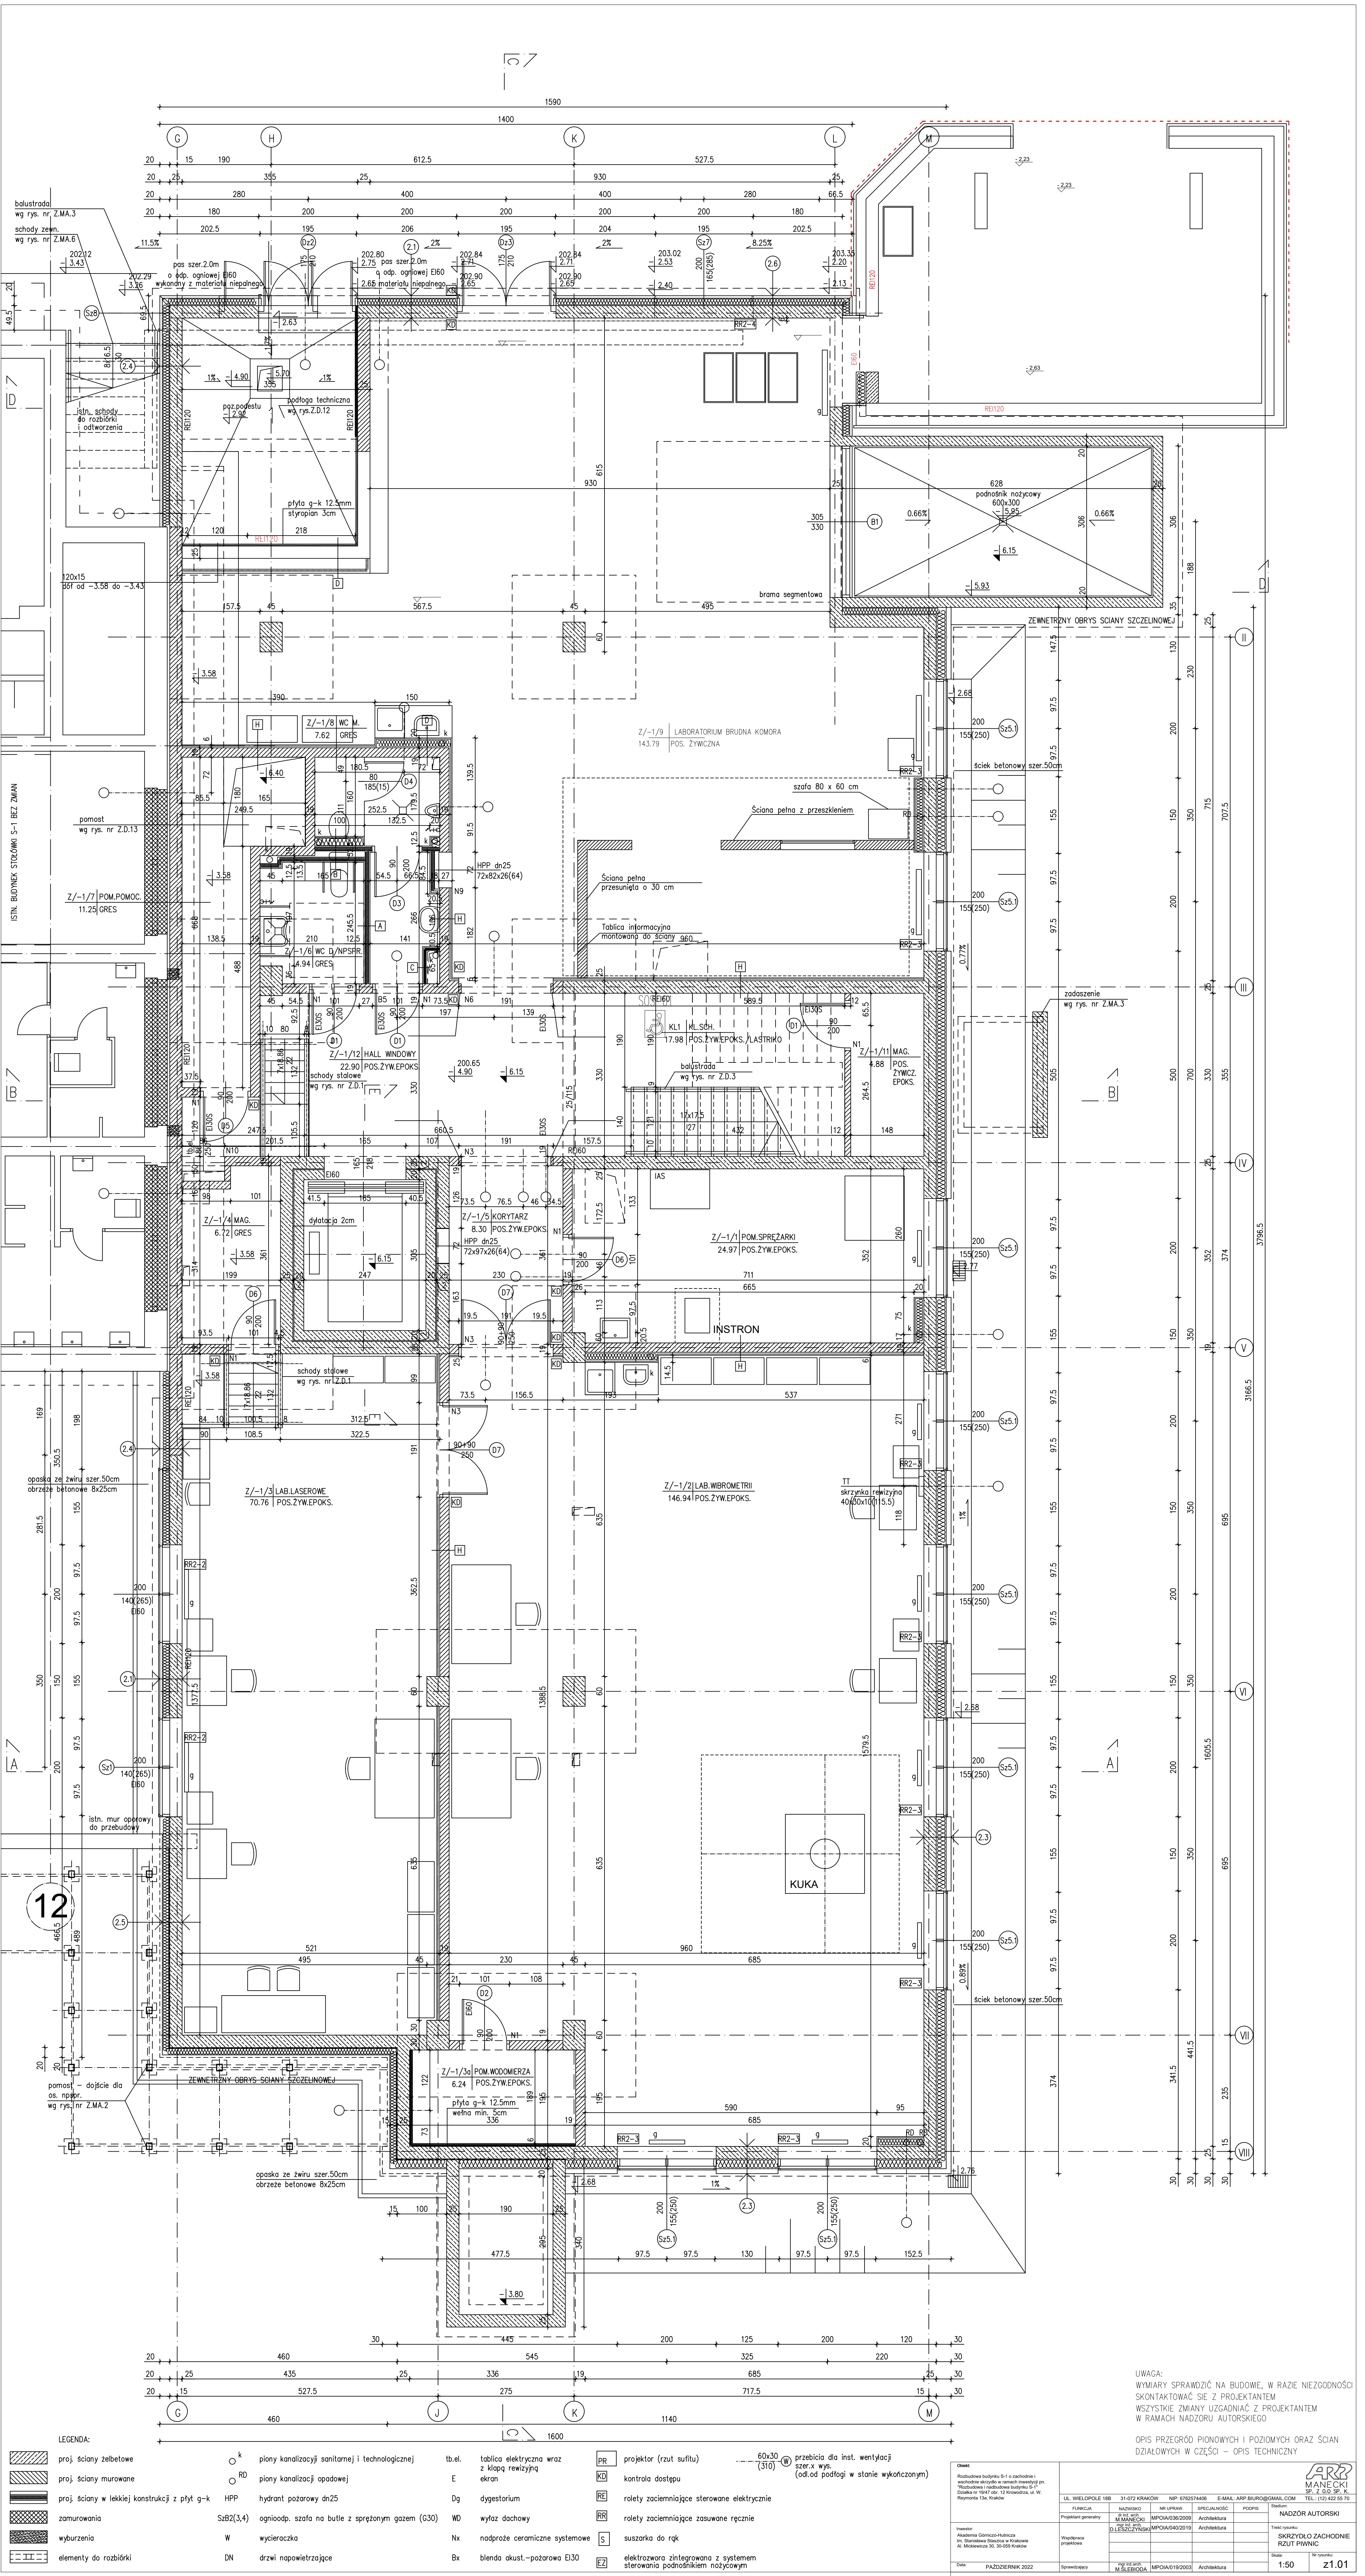

UWAGA:
WYMIARY SPRAWDZIĆ NA BUDOWIE, W RAZIE NIEZGODNOŚCI
SKONTAKTOWAĆ SIĘ Z PROJEKTANTEM
WSZYSTKIE ZMIANY UZGADNIĄC Z PROJEKTANTEM
W RAMACH NADZORU AUTORSKIEGO

OPIS PRZEGRÓD PIONOWYCH I POZIOMYCH ORAZ ŚCIAN
DZIAŁOWYCH W CZĘŚCI – OPIS TECHNICZNY

Oświadczenie: Projektant oświadczam, że projekt jest zgodny z zasadami sztuki projektowania i nie zawiera elementów niezgodnych z przepisami technicznymi budowlanymi.				NADZÓR AUTORSKI			
Projektant generacji: M. MANECKI				Architektura			
Współautor: D. LESZCZYŃSKA				Architektura			
Data: PAŹDZIERNIK 2022				Skala: 1:50			
Strona: 1				Lp. rysunku: 21.01			